


- proponowany układ warstw
(wymaga uzgodnienia z dostawcą technologii)
- nawierzchnia poliuretanowa
np Conipur EPPM 13mm, barwiona
 - podbudowa elastyczna prefabrykowana
np Conipur ET 35mm
 - podbudowa $\phi 0-4\text{mm}$
 - podbudowa $\phi 4-30\text{mm}$
 - warstwa odsączająca 10cm

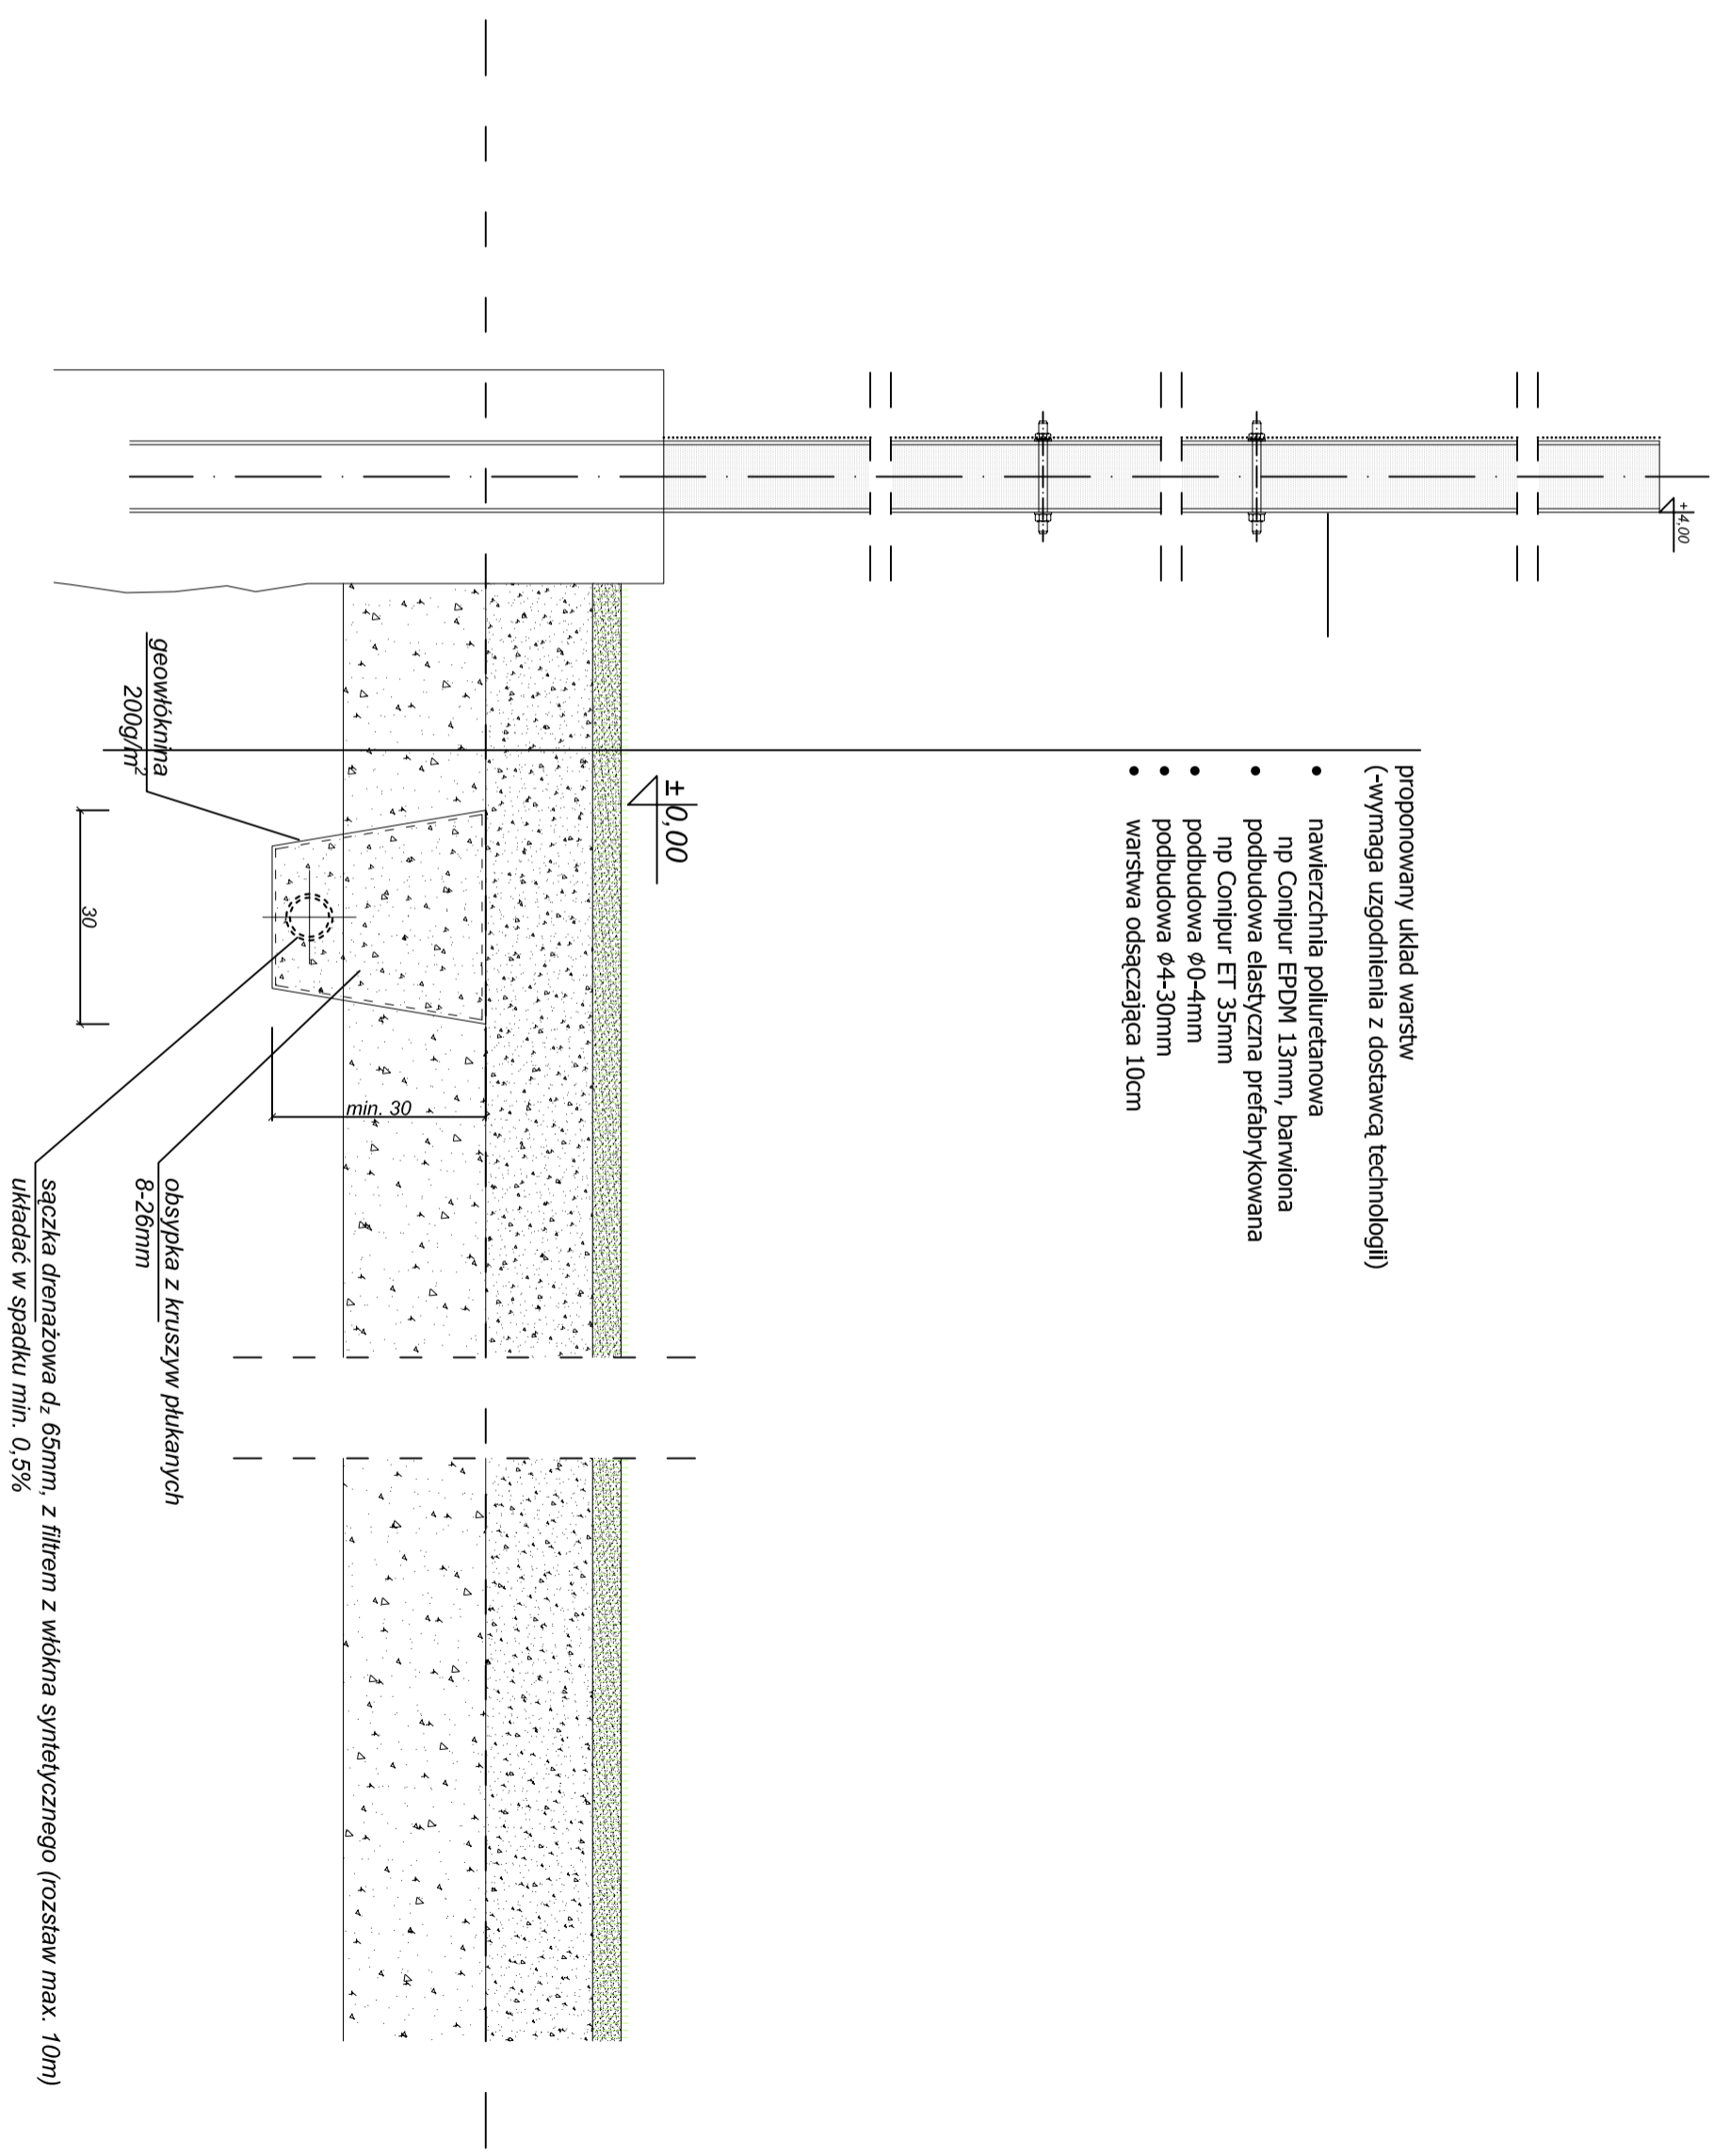

sączka drenażowa dz 65mm, z filtrem z włókna syntetycznego (rozstaw max. 10m)
układać w spadku min. 0,5%

obsypka z kruszyw płukanych
8-26mm

geowłókna
200g/m²

FORMA Przemysław Stawinoga - pracownia projektowa profORMA
43-300 Białsko-Khlebka - ul. Deszyska 60/7 - tel.033-496-09-69 - e-mail: pro_FORMA@o2.pl

budowa strefy rekreacji i wypoczynku na osiedlu mieszkaniowym Markłowice
Inwestor: Gmina Cieszyń, 43-400 Cieszyń, Rynek 1

tytuł rysunku:		projektował:	
BOJSKO PRZEKTRÓJ		mgr inż. arch. Przemysław Stawinoga ul. Deszyska 60/7 43-300 Białsko-Khlebka upr. budowl. 128/02/S-0610	
skala:		data:	
1:10		IX 2009	
nr rys.:		02.2	