


- kostka betonowa szczeliny wypełnione suchym piaskiem o frakcji od 1- 2 mm.
- podsypka o grubości 3-5cm z piasku o frakcji ziaren do 2mm lub grysłu lub żwirku o uziarnieniu 1-4mm
- podbudowa właściwa -o grubości 15 cm, frakcja ziaren 30-60mm, uzupełniona od góry kruszywem o frakcji 0-30mm

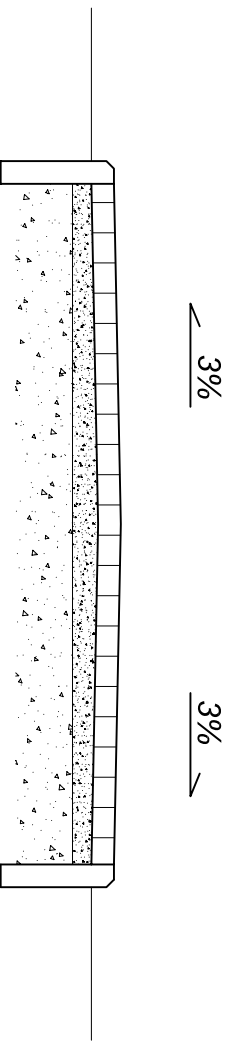

FORMA

przemysław sawknoga - pracownia projektowa proFORMA
43-300 Białsko-Dbala · ul. Cieszyńska 60/7 · tel.033-496-09-69 · e-mail: pro_FORMA@o2.pl

budowa strefy rekreacji i wypoczynku na osiedlu mieszkaniowym Markłowice
Inwestor: Gmina Cieszyn, 43-400 Cieszyn, Rynek 1

tytuł rysunku:

**NAWIERZCHNIA
PRZEKROJ**

projektował:

mgr inż. arch. Przemysław Sawknoga
ul. Cieszyńska 60/7
43-300 Białsko-Dbala
upr. budowl.: 126/02, SL-0610

skala:
1:500

data:
IX 2009

nr rys.
02.3