


5 x LgY 16 mm<sup>2</sup> w rurze z wyjścia wyl. w RG

## UKŁAD SIECI TN-C-S

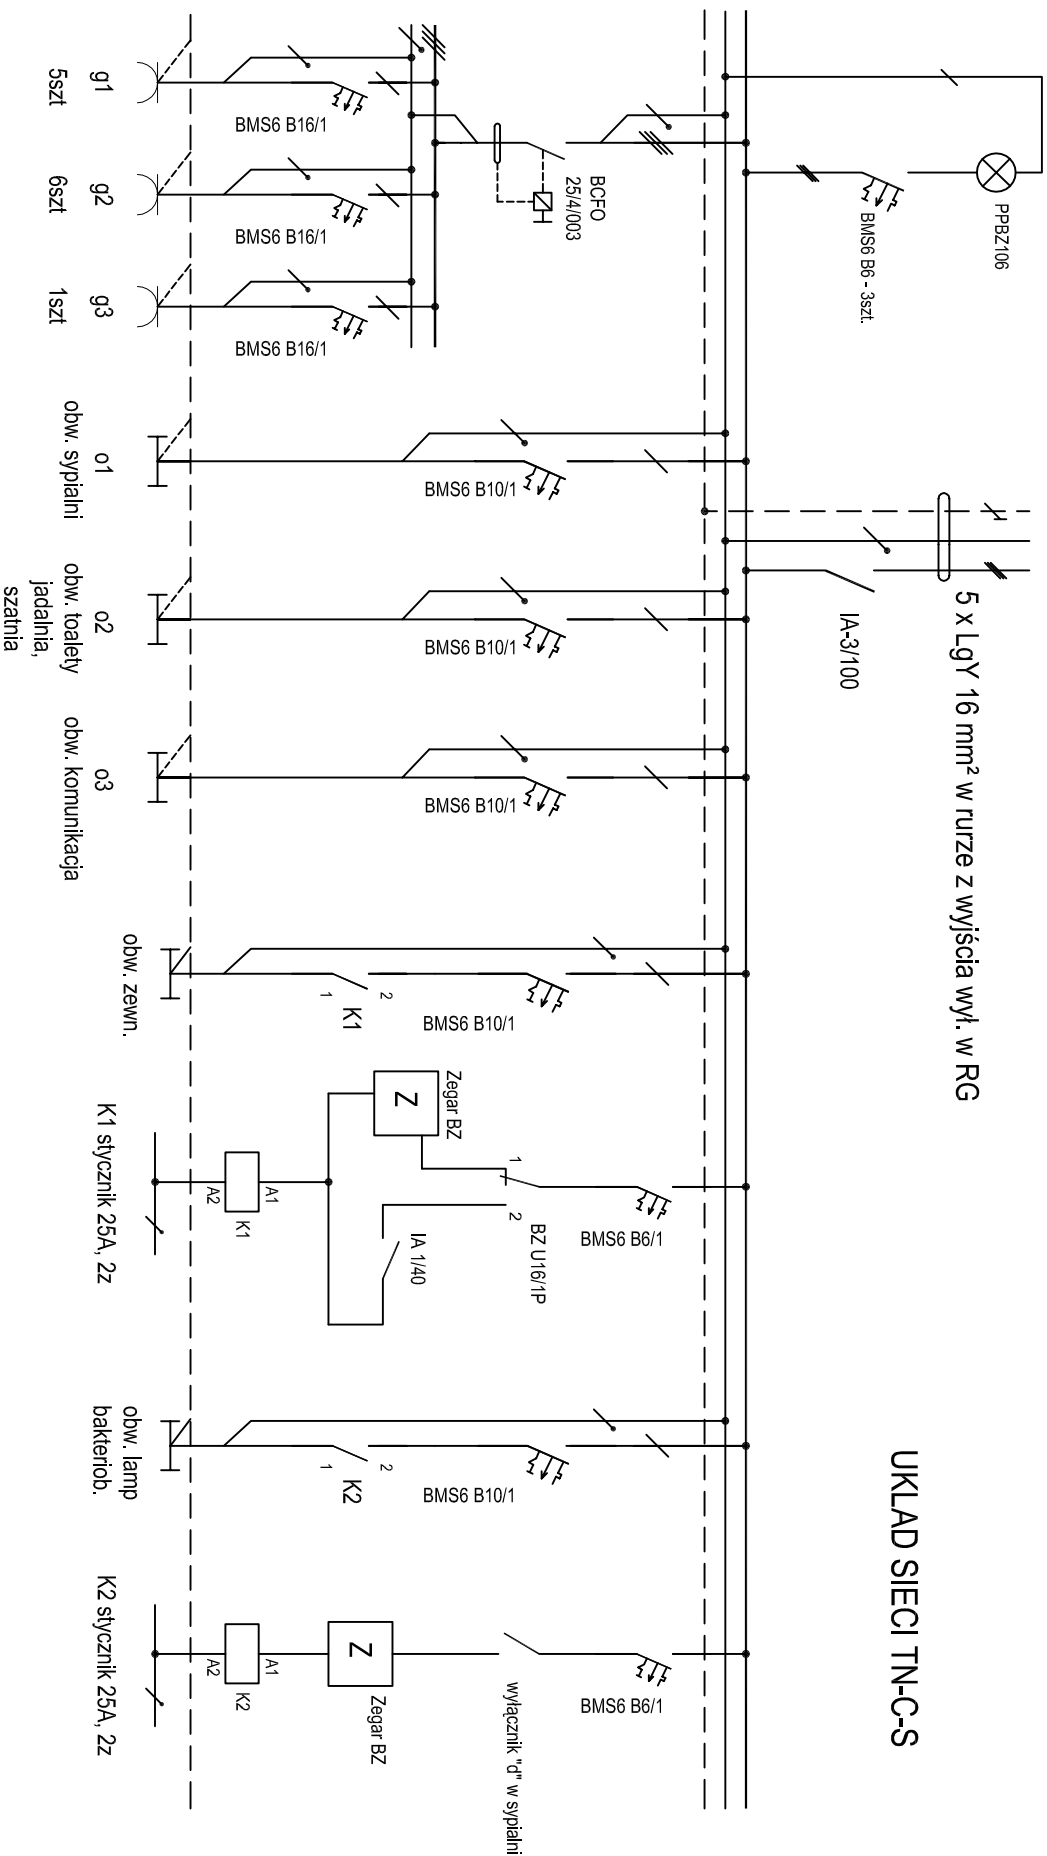

**KAS**  
projekt

kasprojekt@wp.pl

43-316 Białko-Biała, ul. Giewont 6/46, tel. 0501 317 266

Projektował:

mgr inż. Andrzej Kasprzak

up. bud. nr 26/98 BB - bez ograniczeń  
w zakresie sieci instalacji,  
urządzeń elektr. i elektroenerget.

Temat:

Adaptacja pomieszczeń apteki na pomieszczenia ziółkarskie przy ul. Montuszkii 13 w Cieszyńcu

Inwestor:

Urząd Miejski w Cieszyńcu  
43-400 Cieszyń, Rynek 1

Nazwa rys.:

Schemat rozdzielni dodatkowej RG/2

Data:

19.12.2012r.

Faza:

PBW

Podziałka:

Nr rys.:

E01.03