


Projektowana kanalizacja deszczowa

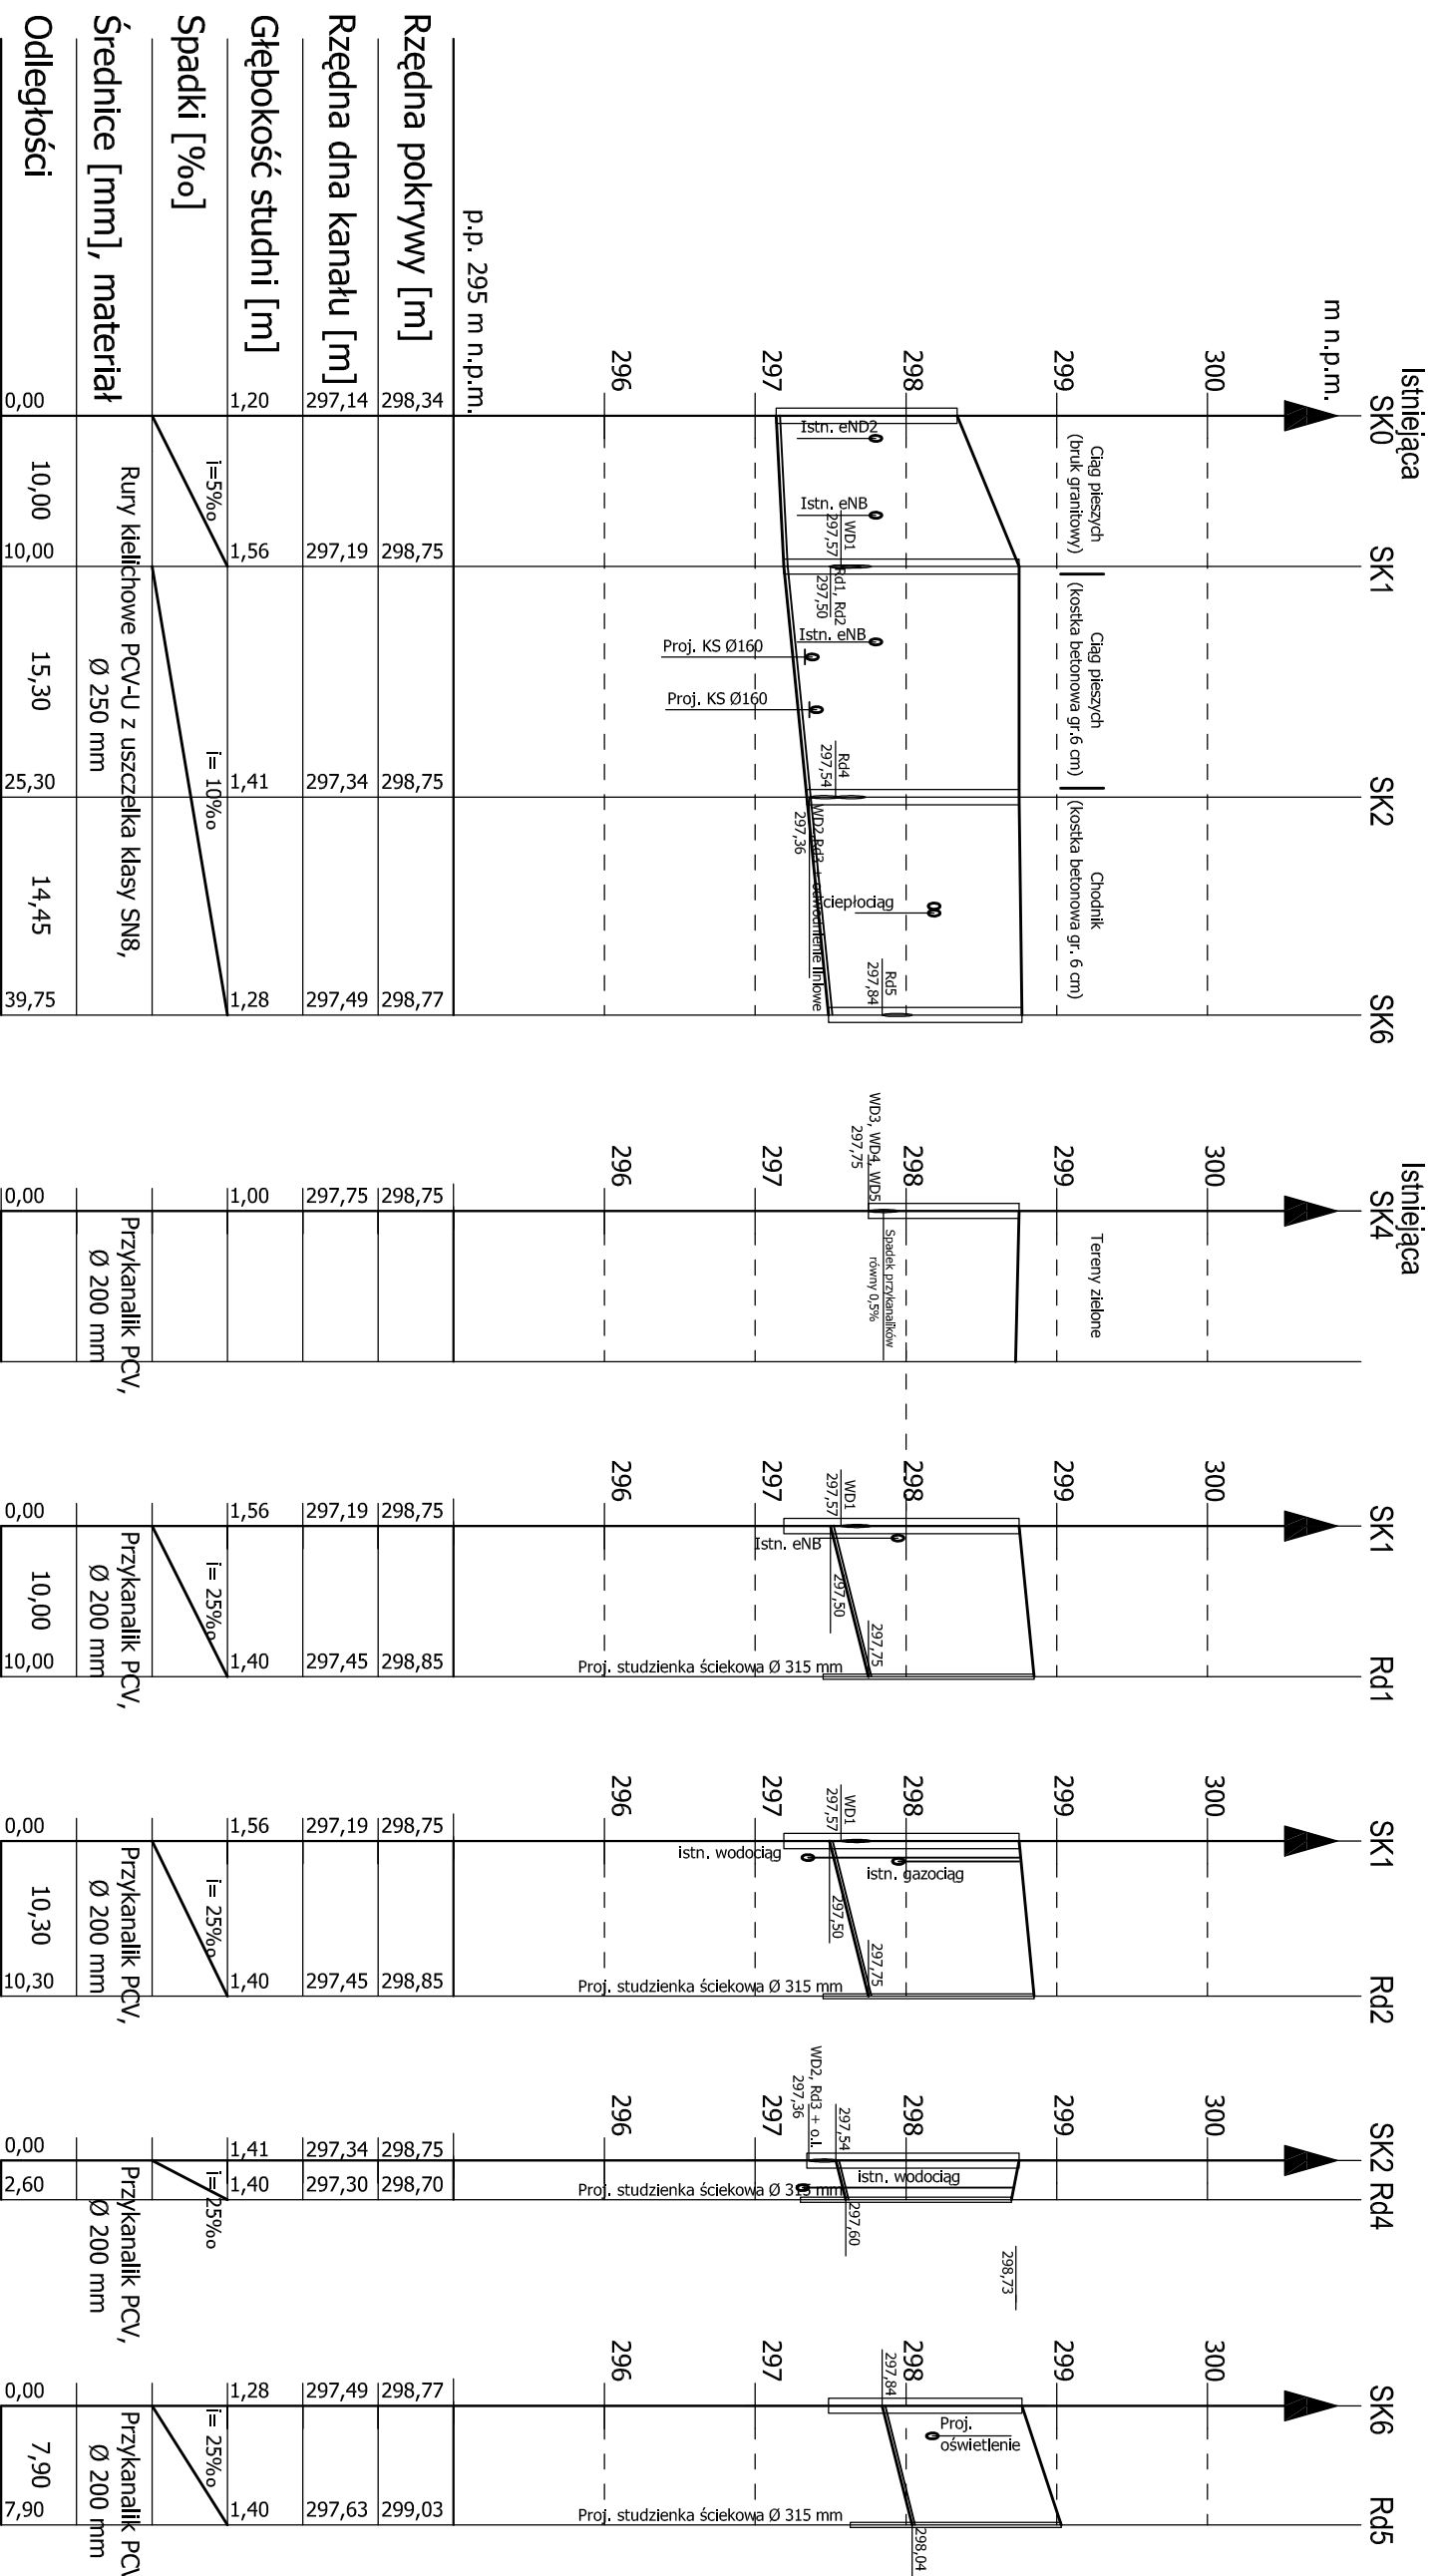

PRO-Admini		Pro-Admini S. C.	
43-410 Zabrzydowice, ul. Kochanowskiego 46		43-410 Zabrzydowice, ul. Kochanowskiego 46	
Imię i Nazwisko	Nr. upr.	mgr inż. Teresa Śmiełtana-Gruska	Podpis
Projektant		inż. Lukasz Targosz	
Asystent projektanta			
Nazwa opracowania		Rewitalizacja nieruchomości przy ulicy Linarowskiego w Cieszyńcu. Budowa parkingu publicznego.	Skala 1:500/50
Investor		Gmina Cieszyń	Data IV 2009 r.
Nazwa rysunku		Profil kanalizacji deszczowej	Nr. rys. 5