




**LEGENDA:**

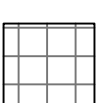

- bruk granitowy drobnowymiarowy w kolorze szarym - 6 cm (chodnik)

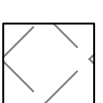

- kamień naturalny w kolorze szarym - 8 cm (jazd z ulicy)

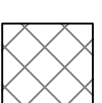

- kamień rzeczny (tzw. kocie łby, z odzysku)


Zjazd wykonać jako bramowy o nawierzchni jezdni z kamienia naturalnego oraz dojsčia z bruku granitowego drobnowymiarowego.

Przecięcie krawędzi zjazdu i drogi należy wyokrąglić obustronnie skosem 1:1 obniżając krawężnik.

Krawężnik przy zjeździe wymienić na nowy - najazdowy.

Oddzielenie ciągu pieszego od nawierzchni jezdni należy wykonać za pomocą krawężnika z granitu 15 x 30 cm.

# Ulica Limanowskiego

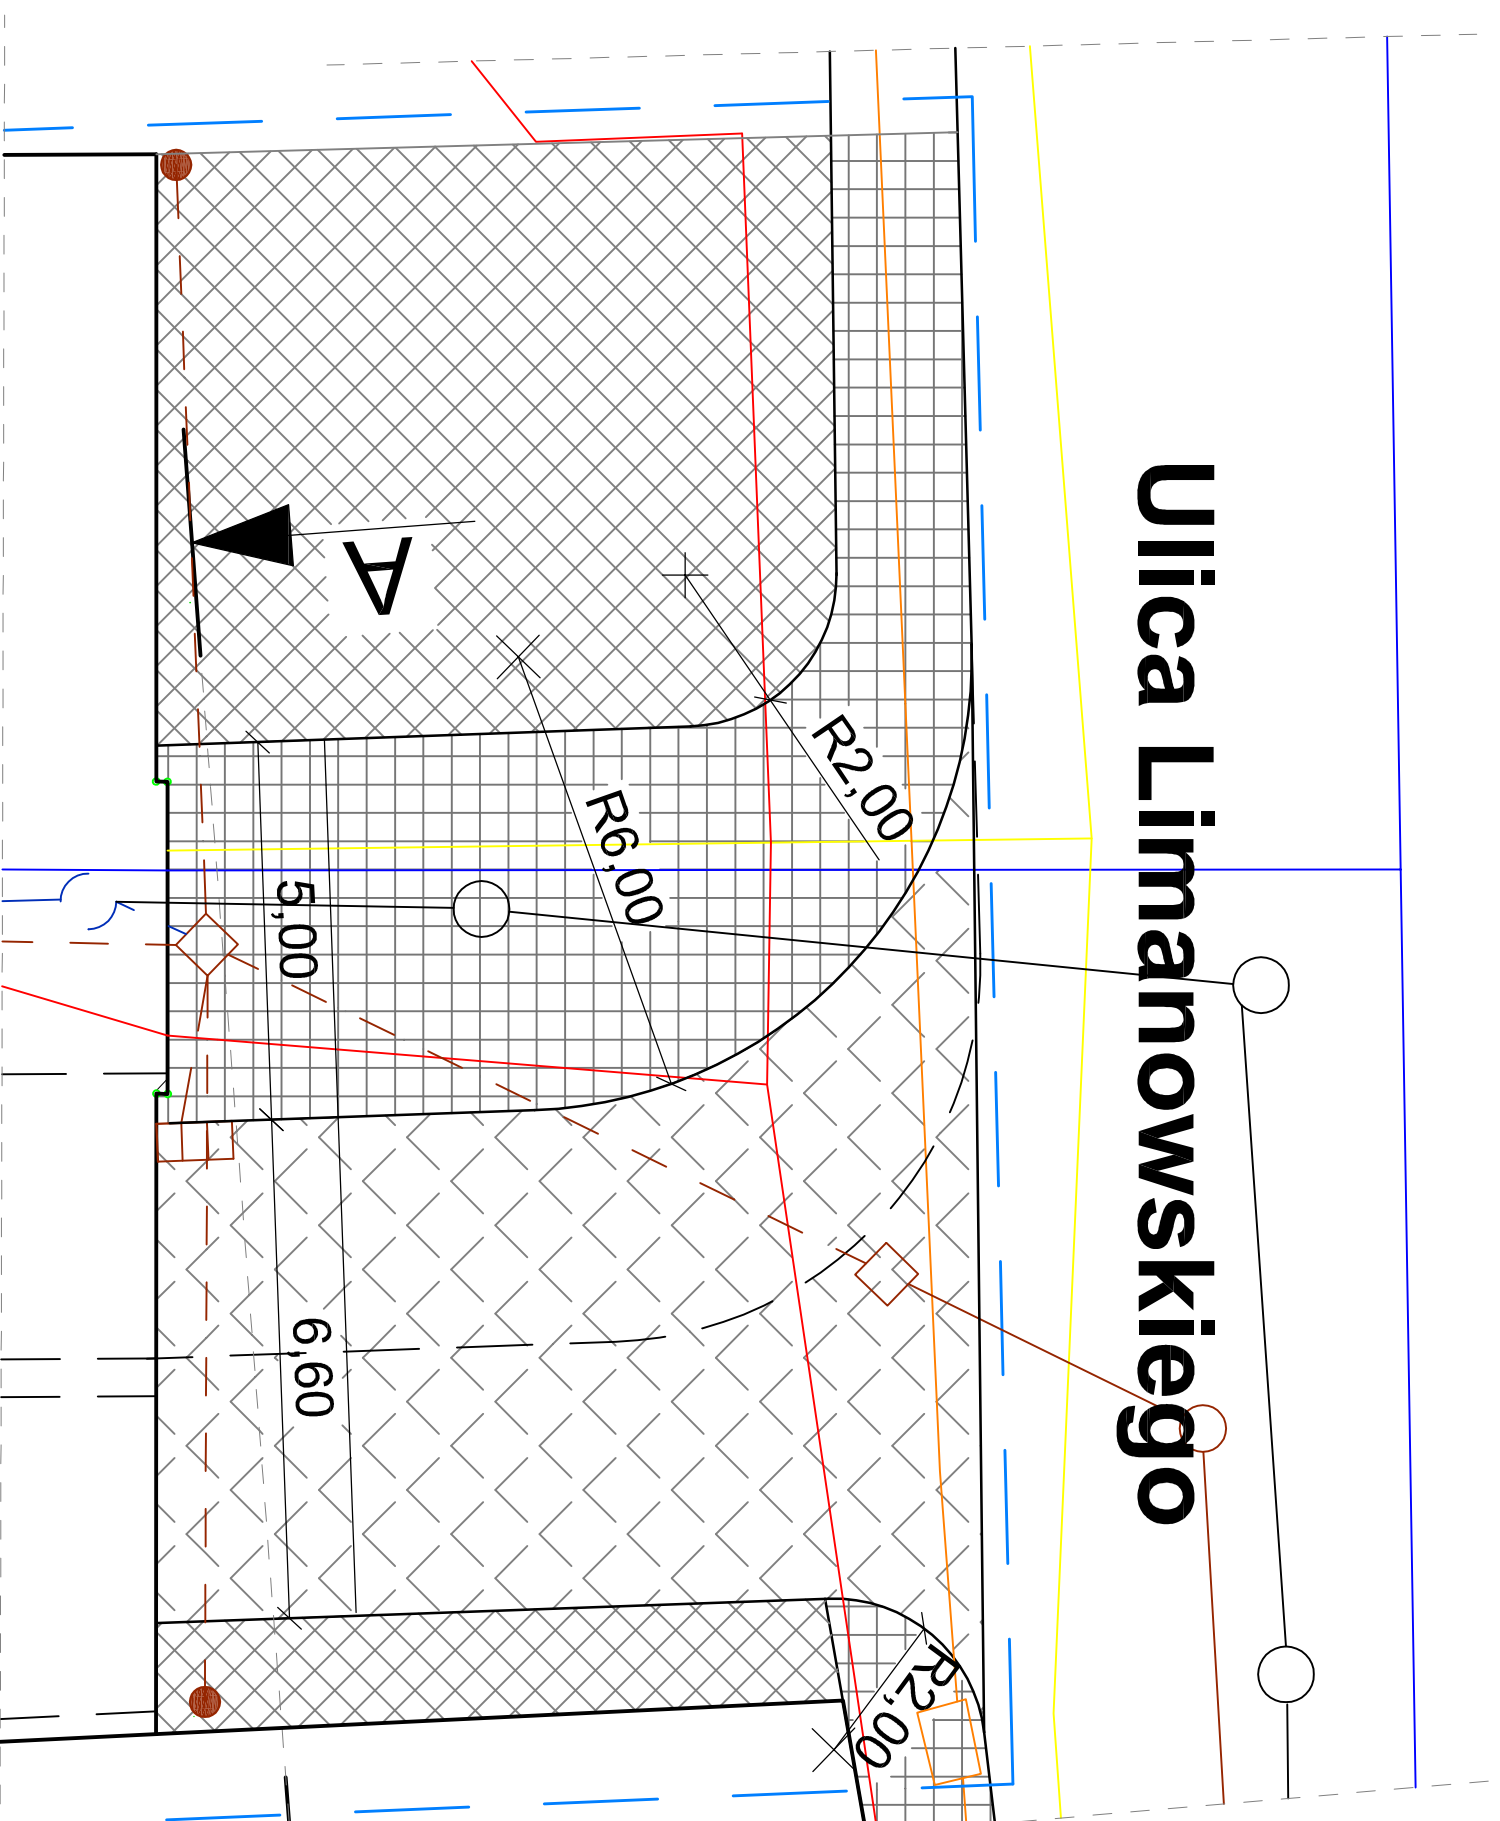

<b>PRO</b> Admini	<b>Pro-Admini S. C.</b>		
	43-410 Zabrzdydowice, ul. Kochanowskiego 46		
Imię i Nazwisko	Nr upr.	Podpis	
Projektant	mgr inż. Alina Kopic-Zajac	101/84	
Asystent projektanta	inż. Lukasz Targosz	---/---	
Nazwa opracowania	Rewitalizacja nieruchomości przy ulicy Limanowskiego w Cieszylinie. Budowa parkingu publicznego.		
Investor	Gmina Cieszyń 43-400 Cieszyń, Rynek 1	Skala 1:100	
Nazwa rysunku	Przebudowa zjazdu z ul. Limanowskiego.	Data IV 2009 r.	
		Nr rys. 7	