KOPIA MAPY ZASADNICZEJ

skala 1 : 500
sekcja 541. 323. 1421 , 1423

Mapa do celów projektowych przy ul.Limanowskiego.

Cieszyn 23.07.2008r
Wykonał :

GEODETA UPRAWNIONY
UPRAWNIENIA NR 666
mgr inż.Krzysztof Luskowski
tel.k.: 0 604 42 61 93

Niniejsza mapa może służyć do celów projektowych.
Projektowane obiekty budowlane wymagające pozwolenia na budowę podlegają wytyczeniu i inwentaryzacji powykonawczej przez jednostki uprawnione do wykonywania prac geodezyjnych.
Cieszyn, dn. 30 LIP. 2008 z up. Burmistrza (podpis)
mgr inż. Robert Woźniłoa
Kierownik Miejskiego Ośrodka Dokumentacji Geodezyjnej i Kartograficznej

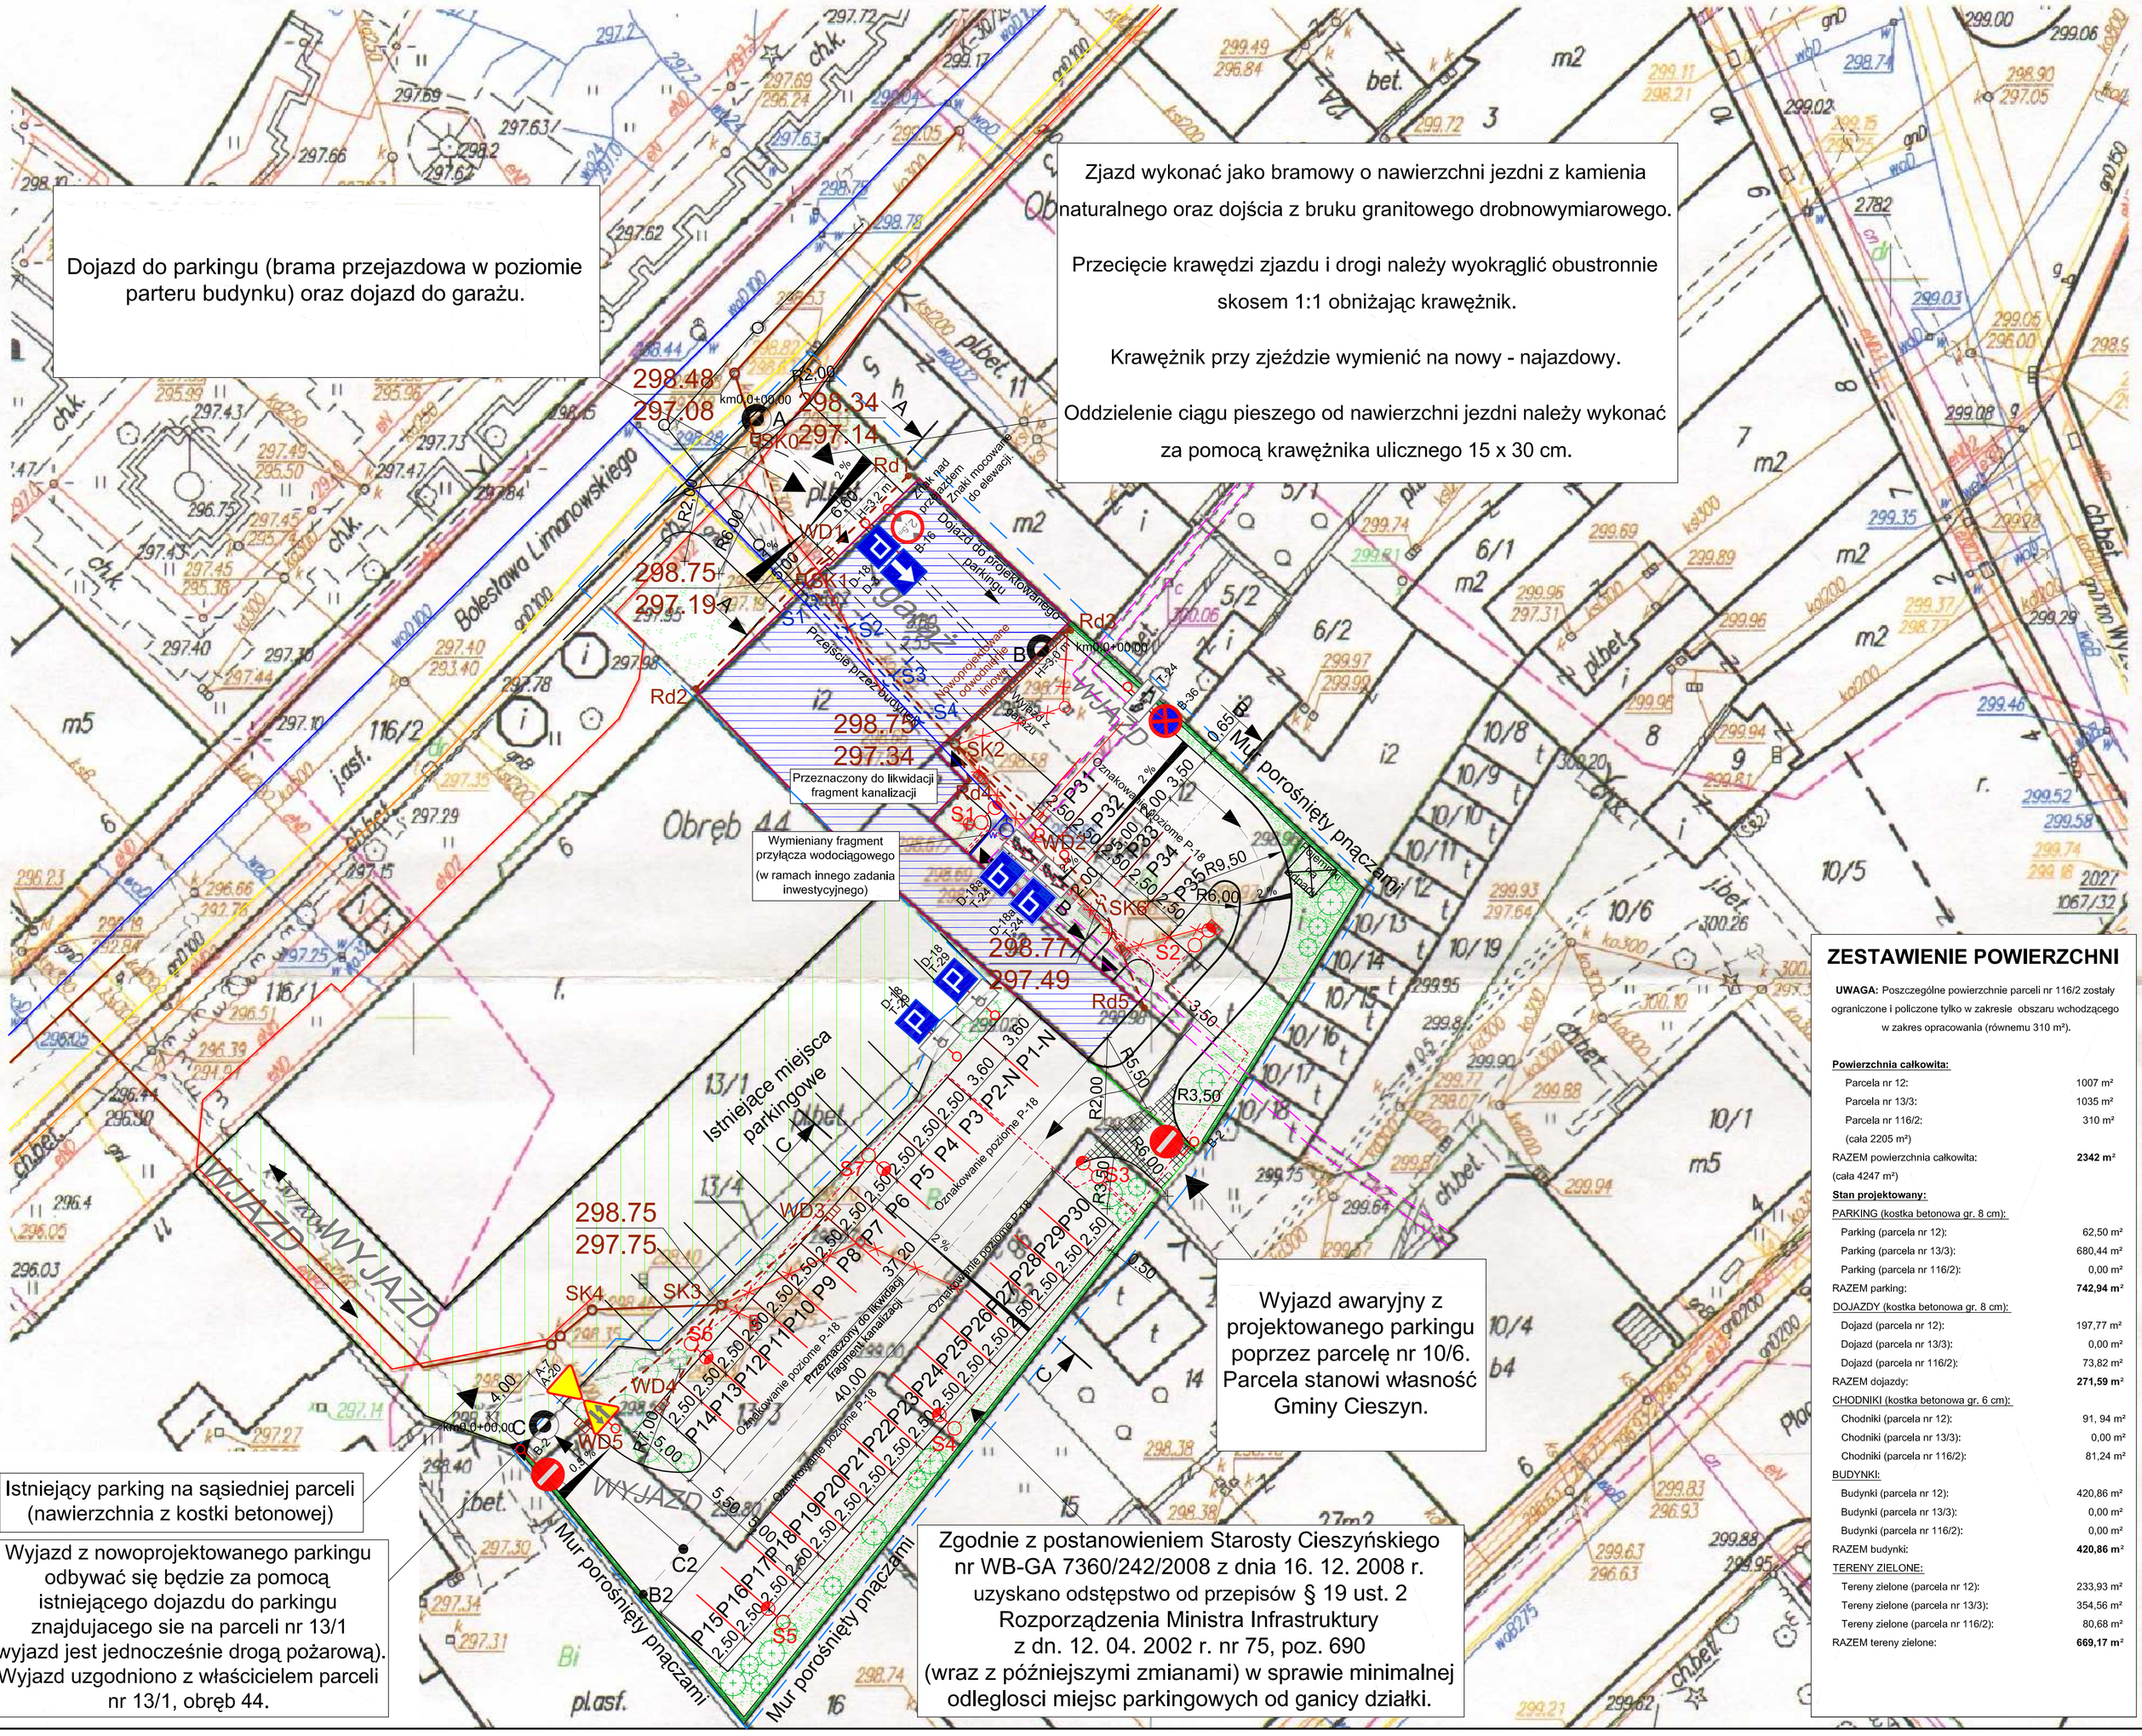

ZESTAWIENIE POWIERZCHNI

UWAGA: Poszczególne powierzchnie parceli nr 116/2 zostały ograniczone i policzone tylko w zakresie obszaru wchodzącego w zakres opracowania (równemu 310 m²).

Powierzchnia całkowita:	
Parcela nr 12:	1007 m²
Parcela nr 13/3:	1035 m²
Parcela nr 116/2:	310 m²
(cała 2205 m²)	
RAZEM powierzchnia całkowita:	**2342 m²**
(cała 4247 m²)	
Stan projektowany:	
PARKING (kostka betonowa gr. 8 cm):	
Parking (parcela nr 12):	62,50 m²
Parking (parcela nr 13/3):	680,44 m²
Parking (parcela nr 116/2):	0,00 m²
RAZEM parking:	**742,94 m²**
DOJAZDY (kostka betonowa gr. 8 cm):	
Dojazd (parcela nr 12):	197,77 m²
Dojazd (parcela nr 13/3):	0,00 m²
Dojazd (parcela nr 116/2):	73,82 m²
RAZEM dojazdy:	**271,59 m²**
CHODNIKI (kostka betonowa gr. 6 cm):	
Chodniki (parcela nr 12):	91, 94 m²
Chodniki (parcela nr 13/3):	0,00 m²
Chodniki (parcela nr 116/2):	81,24 m²
BUDYNKI:	
Budynki (parcela nr 12):	420,86 m²
Budynki (parcela nr 13/3):	0,00 m²
Budynki (parcela nr 116/2):	0,00 m²
RAZEM budynki:	**420,86 m²**
TERENY ZIELONE:	
Tereny zielone (parcela nr 12):	233,93 m²
Tereny zielone (parcela nr 13/3):	354,56 m²
Tereny zielone (parcela nr 116/2):	80,68 m²
RAZEM tereny zielone:	**669,17 m²**

ZAGOSPODAROWANIE TERENU

SKALA 1:500

Województwo:	śląskie
Miasto:	Cieszyn
Obręb:	44
Sekcja:	541. 323. 1421. 1423
Granica opracowania:	parcele nr 13/3, 12, 116/2
Ilość miejsc postojowych:	
- obecnie:	ok. 14 stanowisk (P1-N - P-14)
- po przebudowie:	35 stanowisk (P1- N - P-35)

LEGENDA:

- adaptowany budynek
- trawnik
- istniejący parking na sąsiedniej parceli
- drzewa i krzewy ozdobne
- mur porośnięty pnączami
- miejsca postojowe (P3 P3 P2-N)
- projektowany punkt gromadzenia odpadów
- projektowane oświetlenie elektryczne S1 - S 7
- projektowane elementy małej architektury (ławki)
- studzienki kanalizacyjne (298.55 / 297.75)
- projektowane studzienki ściekowe WD1 - WD5
- istniejąca sieć energetyczna
- istniejąca sieć wodociągowa
- nowoprojektowana sieć kanalizacji sanitarnej (w ramach innego zadania)
- nowa (wg CITEK) miejska kanalizacja sanitarna
- kanalizacja ogólnospławna (docelowo wg CITEK kanalizacja deszczowa)
- nowoprojektowana sieć kanalizacji deszczowej
- istniejąca sieć gazownicza
- istniejący ciepłociąg
- istniejąca linia telekomunikacyjna
- granica opracowania (parcele 12, 13/1, 116/1)
- kanalizacja przeznaczona do rozbiórki

UWAGA: W zakres niniejszego opracowania wchodzi tylko projekt budowy parkingu publicznego wraz z rozwiązaniem odprowadzenia wód deszczowych z paringu i adaptowanego w ramach innego zadania budynku straży.

pro admini	Pro-Admini S. C. 43-410 Zebrzydowice, ul. Kochanowskiego 46		
	Imię I Nazwisko	Nr upr.	Podpis
Projektant	mgr inż. Alina Kopiec-Zając	101/84	
Asystent projektanta	inż. Łukasz Targosz	---/---	
Nazwa opracowania	Rewitalizacja nieruchomości przy ulicy Limanowskiego w Cieszynie. Budowa parkingu publicznego.		Skala 1:250
Inwestor	Gmina Cieszyn 43-400 Cieszyn, Rynek 1		Data IV 2009 r.
Nazwa rysunku	Projekt zagospodarowania terenu.		Nr rys. 1