



Profil A-A2

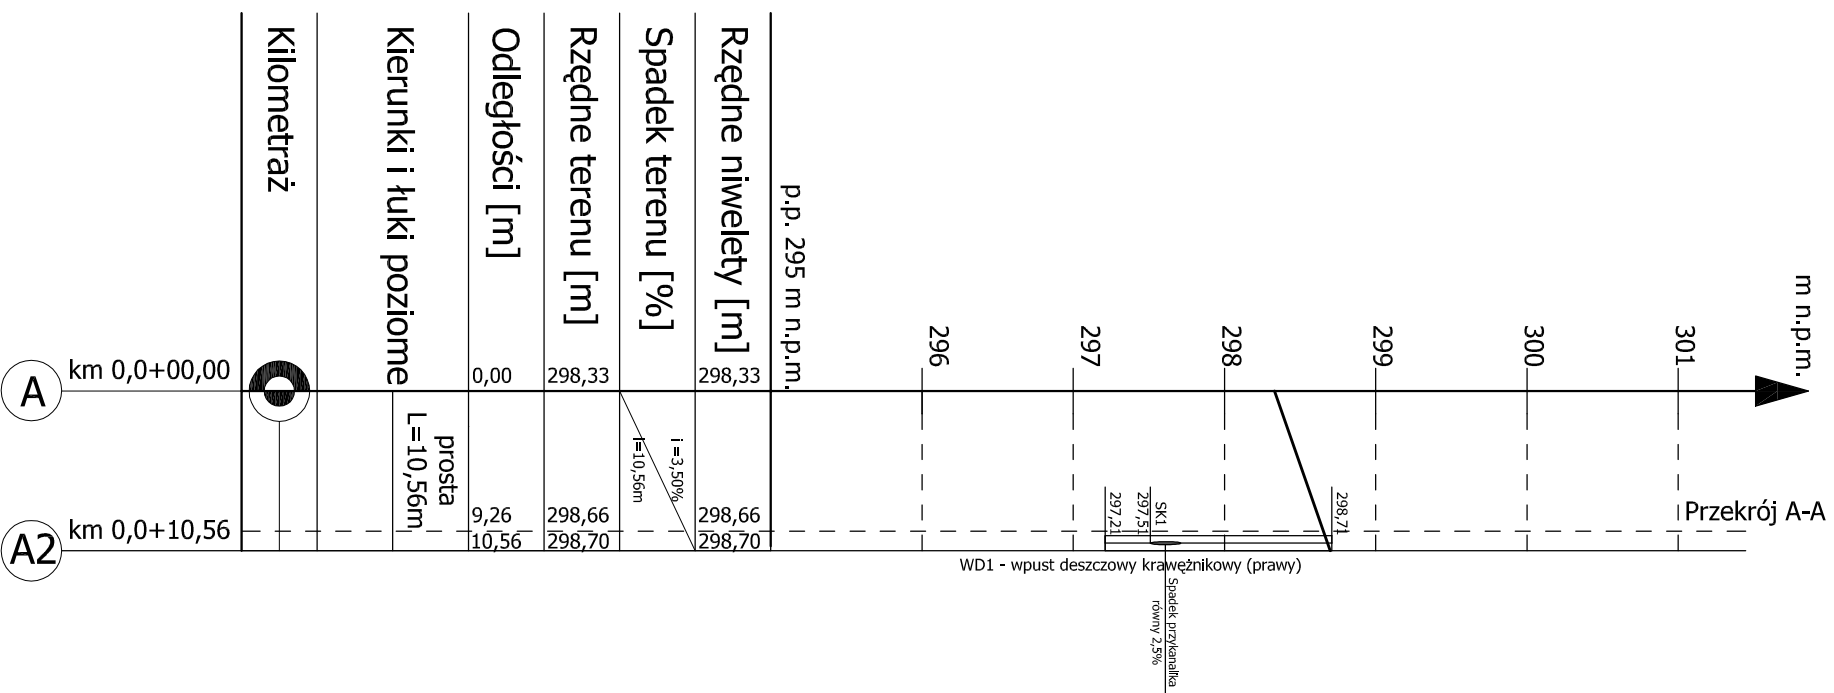

Profil C-C2

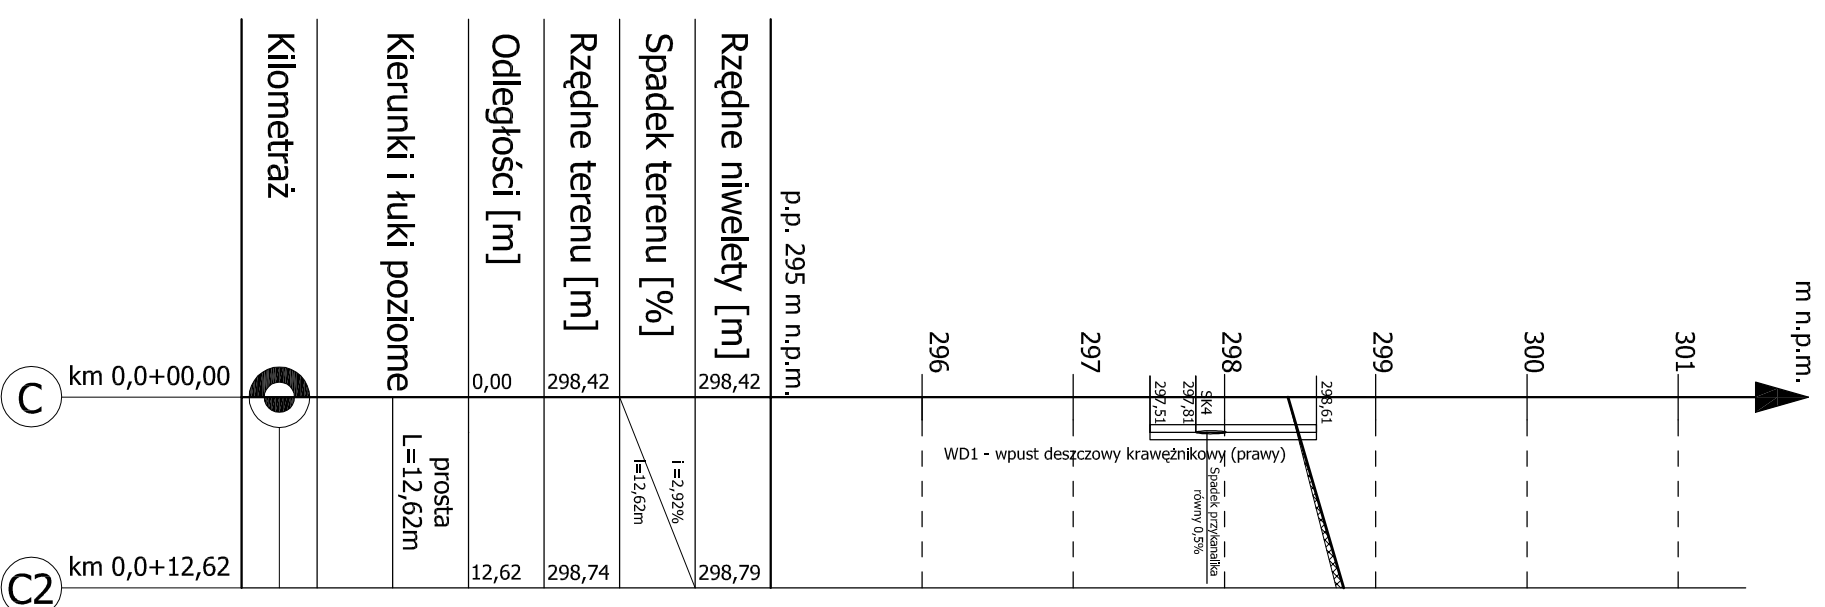

PRO			
Admini			
Pro-Admini S. C.			
43-410 Zabrzydowice, ul. Kochanowskiego 46			
Imię i Nazwisko	Nr. upr.	Podpis	
mgr inż. Alina Kopicz-Zajac	101/84		
Asystent projektanta	inż. Lukasz Targosz	---/---	
Nazwa opracowania	Rewitalizacja nieruchomości przy ulicy Limanowskiego w Cieszyńcu. Budowa parkingu publicznego.		Skala
Investor	Gmina Cieszyń		1:500/50
Nazwa rysunku	43-400 Cieszyń, Rynek 1		Data
	Profil A-A2, A2-B, C-C2		IV 2009 r.
			Nr rys. 4