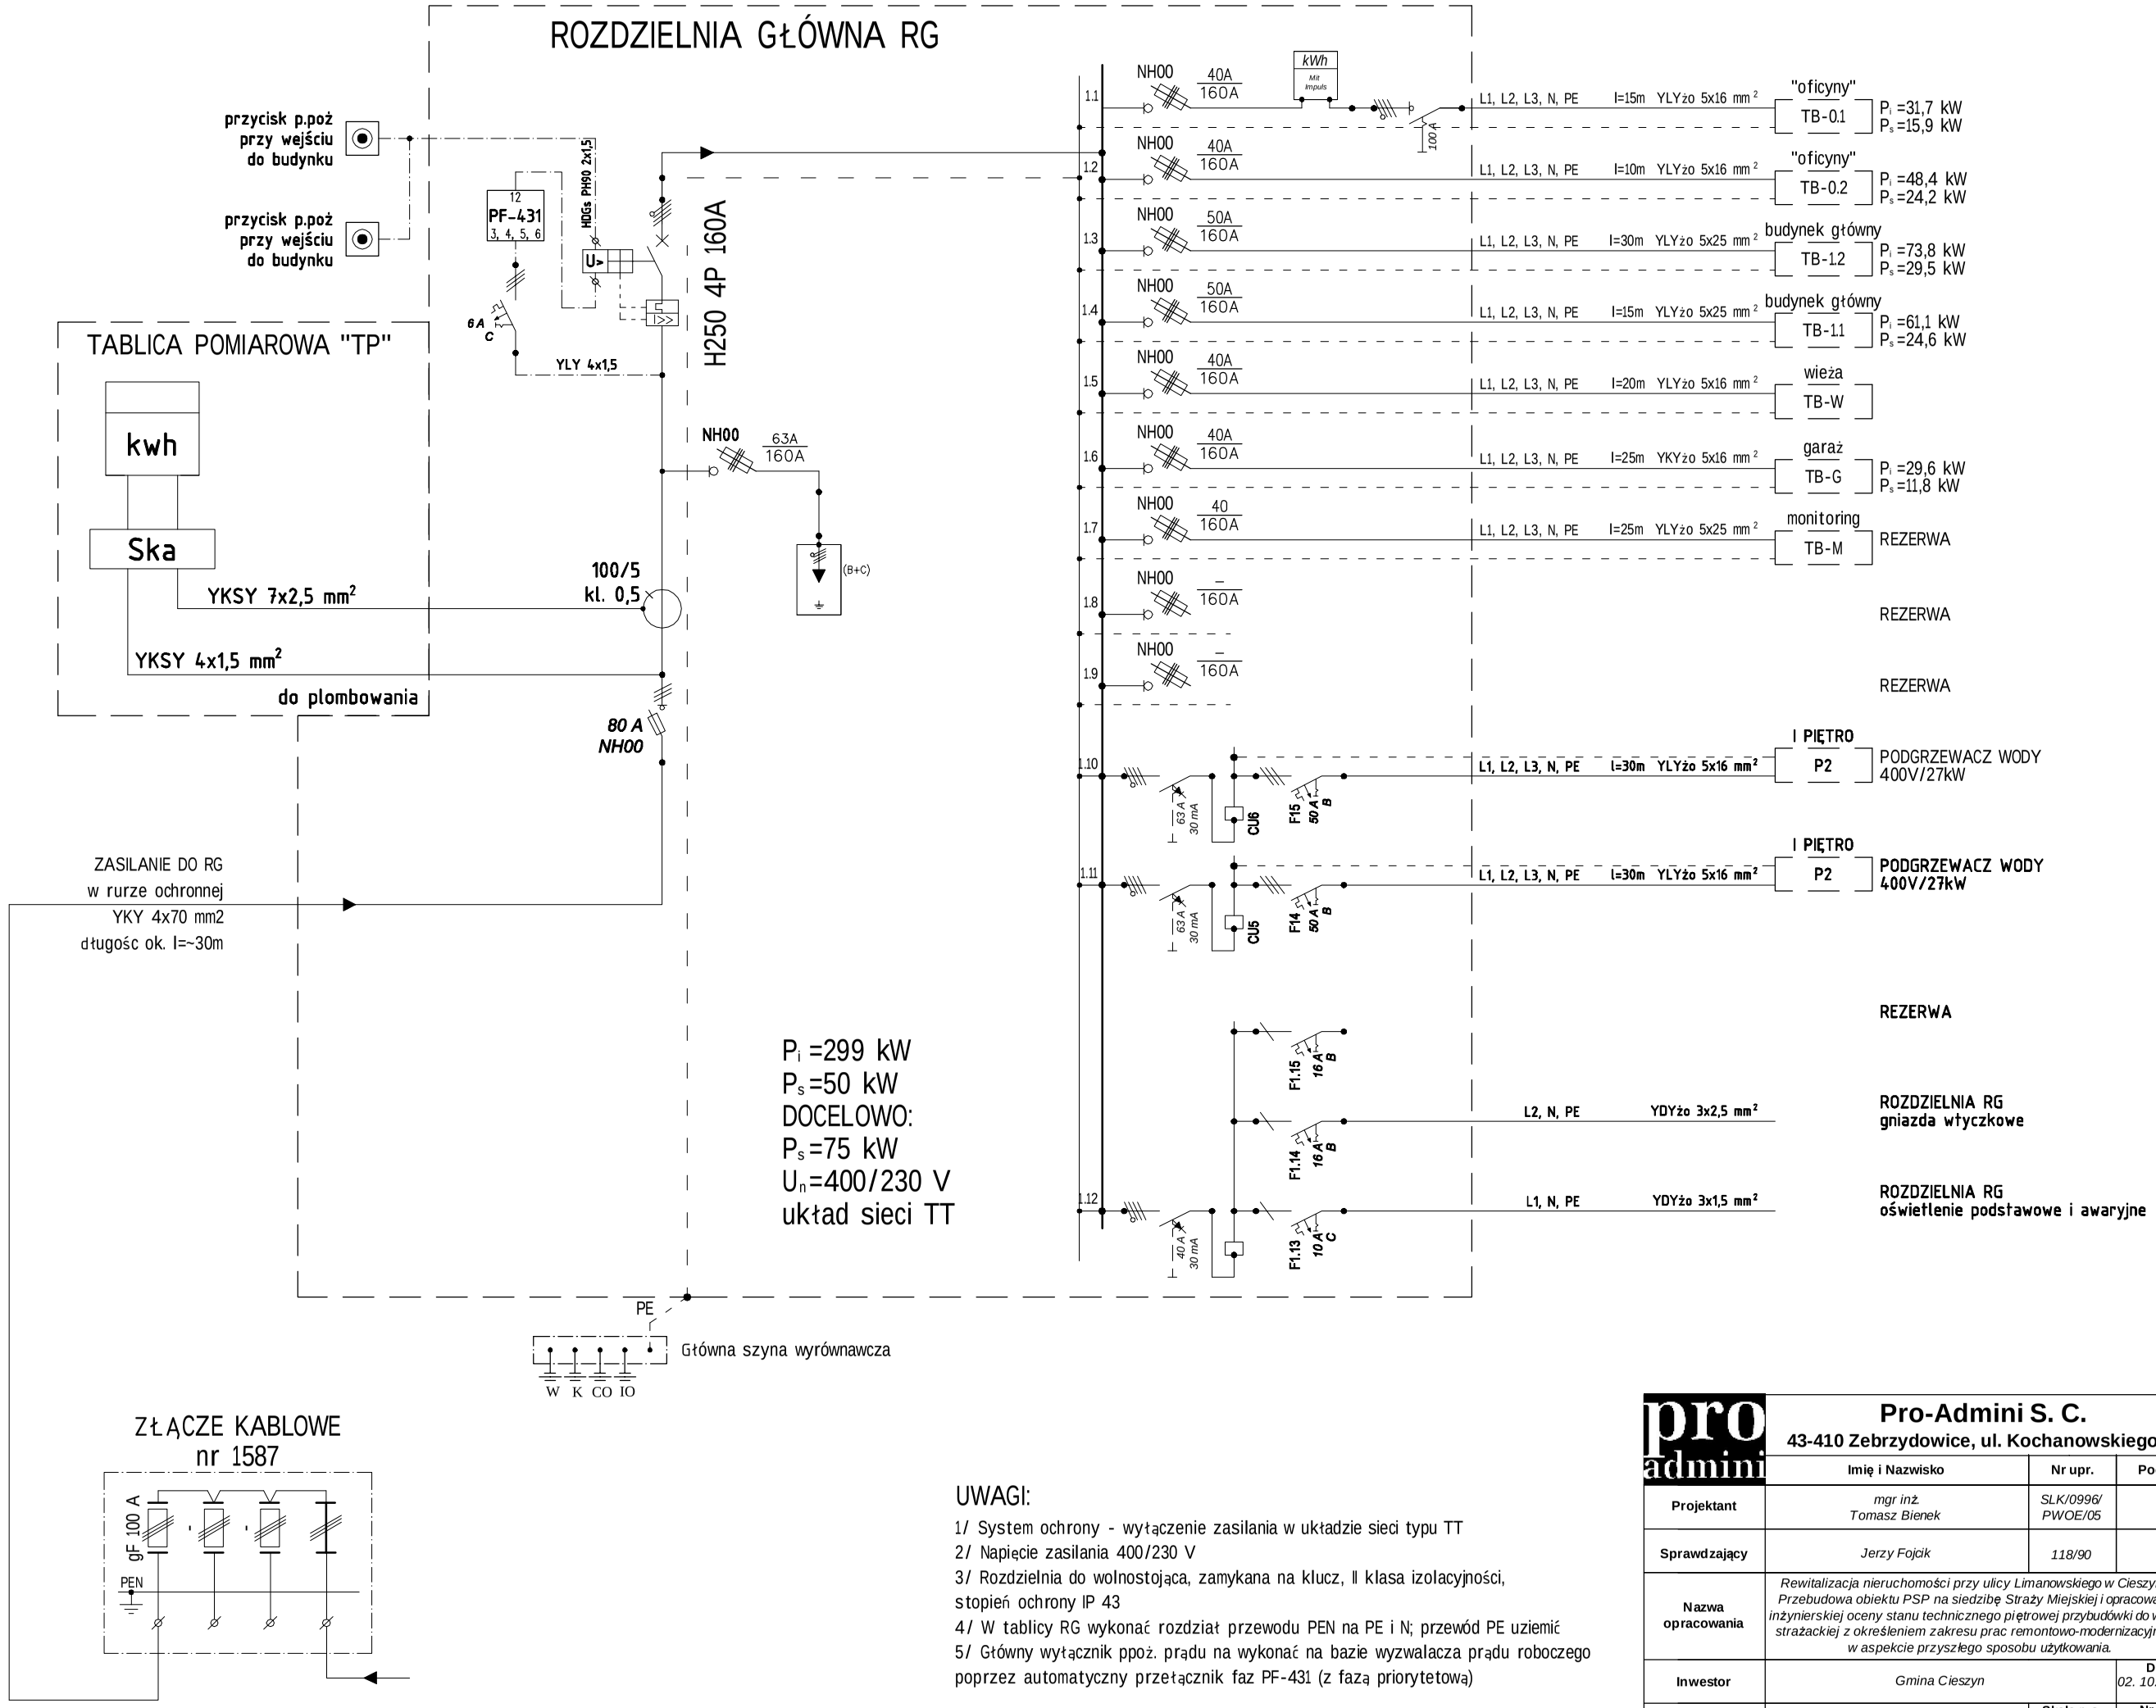

UWAGI:

1/ System ochrony - wyłączenie zasilania w układzie sieci typu TT
2/ Napięcie zasilania 400/230 V
3/ Rozdzielnia do wolnostojąca, zamykana na klucz, II klasa izolacyjności, stopień ochrony IP 43
4/ W tablicy RG wykonać rozdział przewodu PEN na PE i N; przewód PE uziemić
5/ Główny wyłącznik ppoż. prądu na wykonać na bazie wyzwalacza prądu roboczego poprzez automatyczny przełącznik faz PF-431 (z fazą priorytetową)

Pro-Admini S. C.
43-410 Zebrzydowice, ul. Kochanowskiego 46

	Imię i Nazwisko	Nr upr.	Podpis
Projektant	mgr inż. Tomasz Bienek	SLK/0996/ PWOE/05	
Sprawdzający	Jerzy Fojcik	118/90	
Nazwa opracowania	Rewitalizacja nieruchomości przy ulicy Limanowskiego w Cieszynie. Przebudowa obiektu PSP na siedzibę Straży Miejskiej i opracowanie inżynierskiej oceny stanu technicznego piętrowej przybudówki do wieży strażackiej z określeniem zakresu prac remontowo-modernizacyjnych w aspekcie przyszłego sposobu użytkowania.		
Inwestor	Gmina Cieszyn		Data 02. 10. 2008 r
Nazwa rysunku	Schemat zasilania Rozdzielnia główna RG	Skala rys. -	Nr rys. E-1