

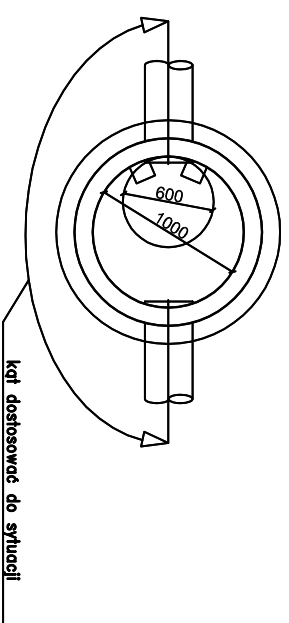
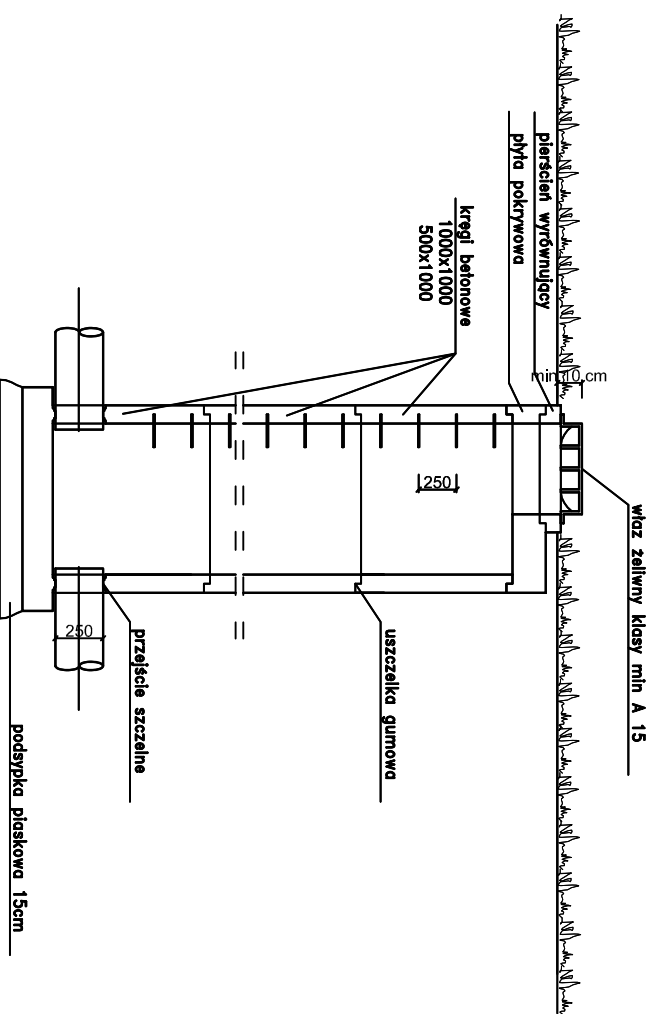


Projektowana kanalizacja deszczowa


Studnia rewizyjna poza drogą i chodnikiem

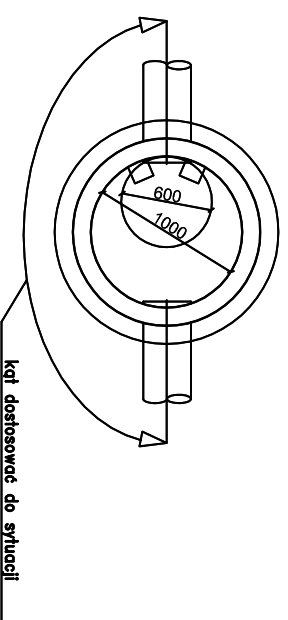

Studnia rewizyjna w chodniku

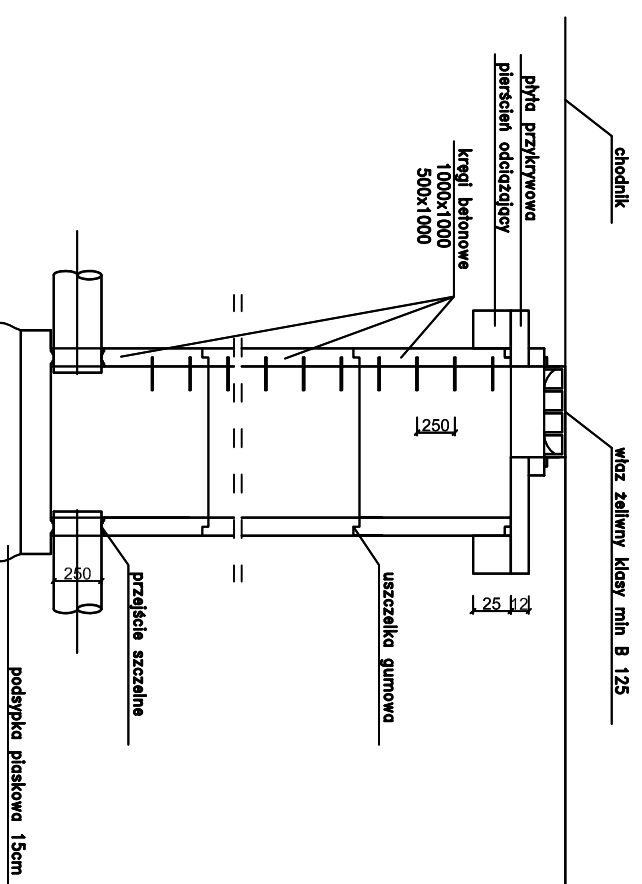

Wpust deszczowy boczny

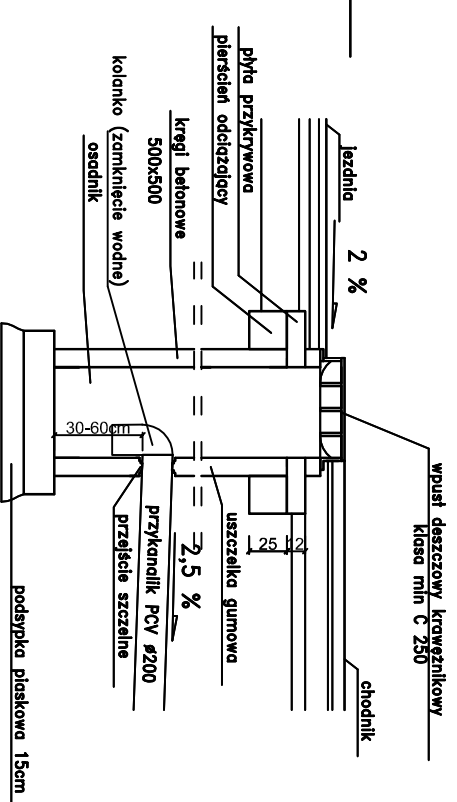

PRO Admini		Pro-Admini S. C. 43-410 Zebrydowice, ul. Kochanowskiego 46	
Projektant	mgr inż. Teresa Śmietana-Gruszka	Nr upr.	Podpis
Asystent projektanta	inż. Lukasz Tarjusz		
Nazwa opracowania	Rewitalizacja nieruchomości przy ulicy Limanowskiego w Cieszyne. Budowa parkingu publicznego.		
Investor	Gmina Cieszyn 43-400 Cieszyn, Rynek 1		Skala 1:50
Nazwa rysunku	Szczegóły projektowanej kanalizacji deszczowej.		Data IV 2009 r.
			Nr rys. 6