


Rysunek poglądowy.

Infrastruktura podziemna. [skala 1:500]

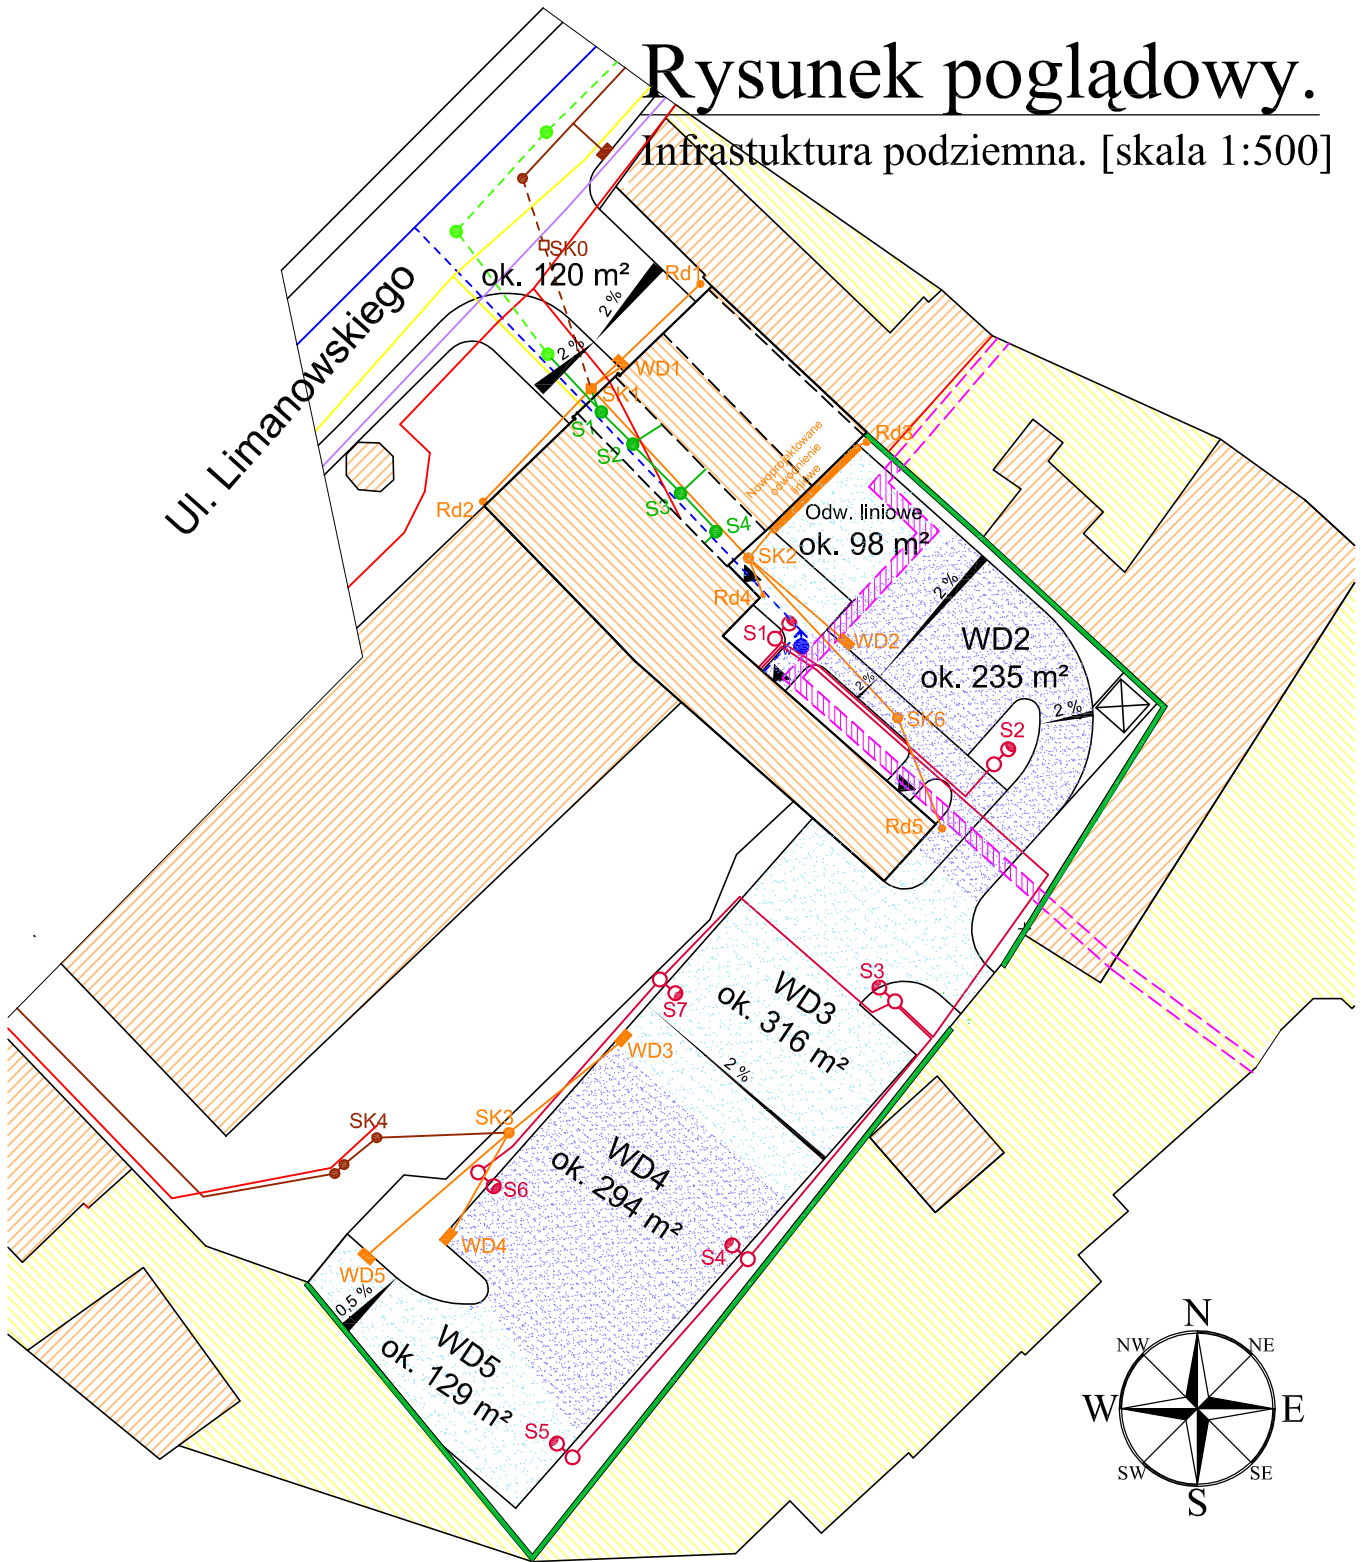

- projektowana (przez CITEC) sieć kanalizacji sanitarnej
- istniejący gazociąg
- istniejący kabel teleinformatyczny
- istniejąca kanalizacja sanitarna (docelowo kanalizacja deszczowa)
- mur porośnięty pnączami
- projektowane oświetlenie elektryczne parkingu (kable, słupy)
- projektowane elementy kanalizacji deszczowej (wpusty, studnie)

- sieć ciepownicza przeznaczona do wymiany (w ramach innego opracowania)
- projektowane przyłącze kanalizacji sanitarnej (w ramach innego opracowania)
- nowoprojektowana kanalizacja deszczowa
- istniejące przyłącze energetyczne
- wodociąg przeznaczony do wymiany
- istniejący wodociąg
- przeznaczony do wymiany fragment kanalizacji (w ramach innego opracowania)