UWAGI:

1/ Wszystkie części obwodów przechodzące przez ściany instalować w rurkach winidurowych RVS;
2/ Instalacje wykonać w układzie TT;
3/ Instalacje wykonać przewodami:
- oświetlenie – YDYżo 3x1,5 mm²
- oświetlenie awaryjne ewakuacyjne – HDGsPH90 3x1,5 mm²
- gniazda wtyczkowe 1-faz. – YDYżo 3x2,5 mm²
- miejscowe połączenia wyrównawcze – DY 4,0 mm²
4/ Podejście do osprzętu należy wykonać nad stropem podwieszanym w wolnej przestrzeni ścianek gipsowych w rurkach osłonowych typu "Peschel" i pod tynkiem
5/ Przejścia przez strefy ppoż. wykonać w klasie odporności danej strefy
6/ Oświetlenie nocne załączane jest poprzez stycznik sterowany programatorem cyfrowym astronomicznym
7/ Dokładna lokalizacja urządzeń wentylacyjnych wg projektu branżowego
8/ Dla gniazd "DATA" należy założyć ramkę o jeden moduł większą, w celu zabudowy gniazd teletechnicznych
9/ DOKŁANE ROZMIESZCZENIE GNIAZD, WYŁĄCZNIKÓW OŚWIETLENIA ORAZ OPRAW OŚWIETLENIOWYCH USTALIĆ W INWESTOREM W TRAKCIE ROBÓT INSTALACYJNYCH
10/ GNIAZDA INSTALACYJNE "DATA" ORAZ TELETECHNICZNE T/K MONTOWAĆ W RAMKACH JAKO MODUŁ "PEL"

LEGENDA:

- Gniazdo 2x2p+Z p/t, 16A 250 V~
- Gniazdo 2x2p+Z p/t, 16A 250V~ szczelne IP44
- Gniazdo 3x2p+Z p/t, 16A 250 V~ "DATA"
- Wypust kablowy 3-fazowy (5-przewodowy) do zasilania odbiornika siłowego instalowanego na stałe
- Wypust kablowy 1-fazowy (3-przewodowy) do zasilania odbiornika siłowego instalowanego na stałe
- Łącznik 1-biegunowy p/t
- Łącznik świecznikowy p/t
- Przycisk p/t
- Łącznik schodowy 1-biegunowy p/t
- Gniazdo teletechniczne 2xRJ45

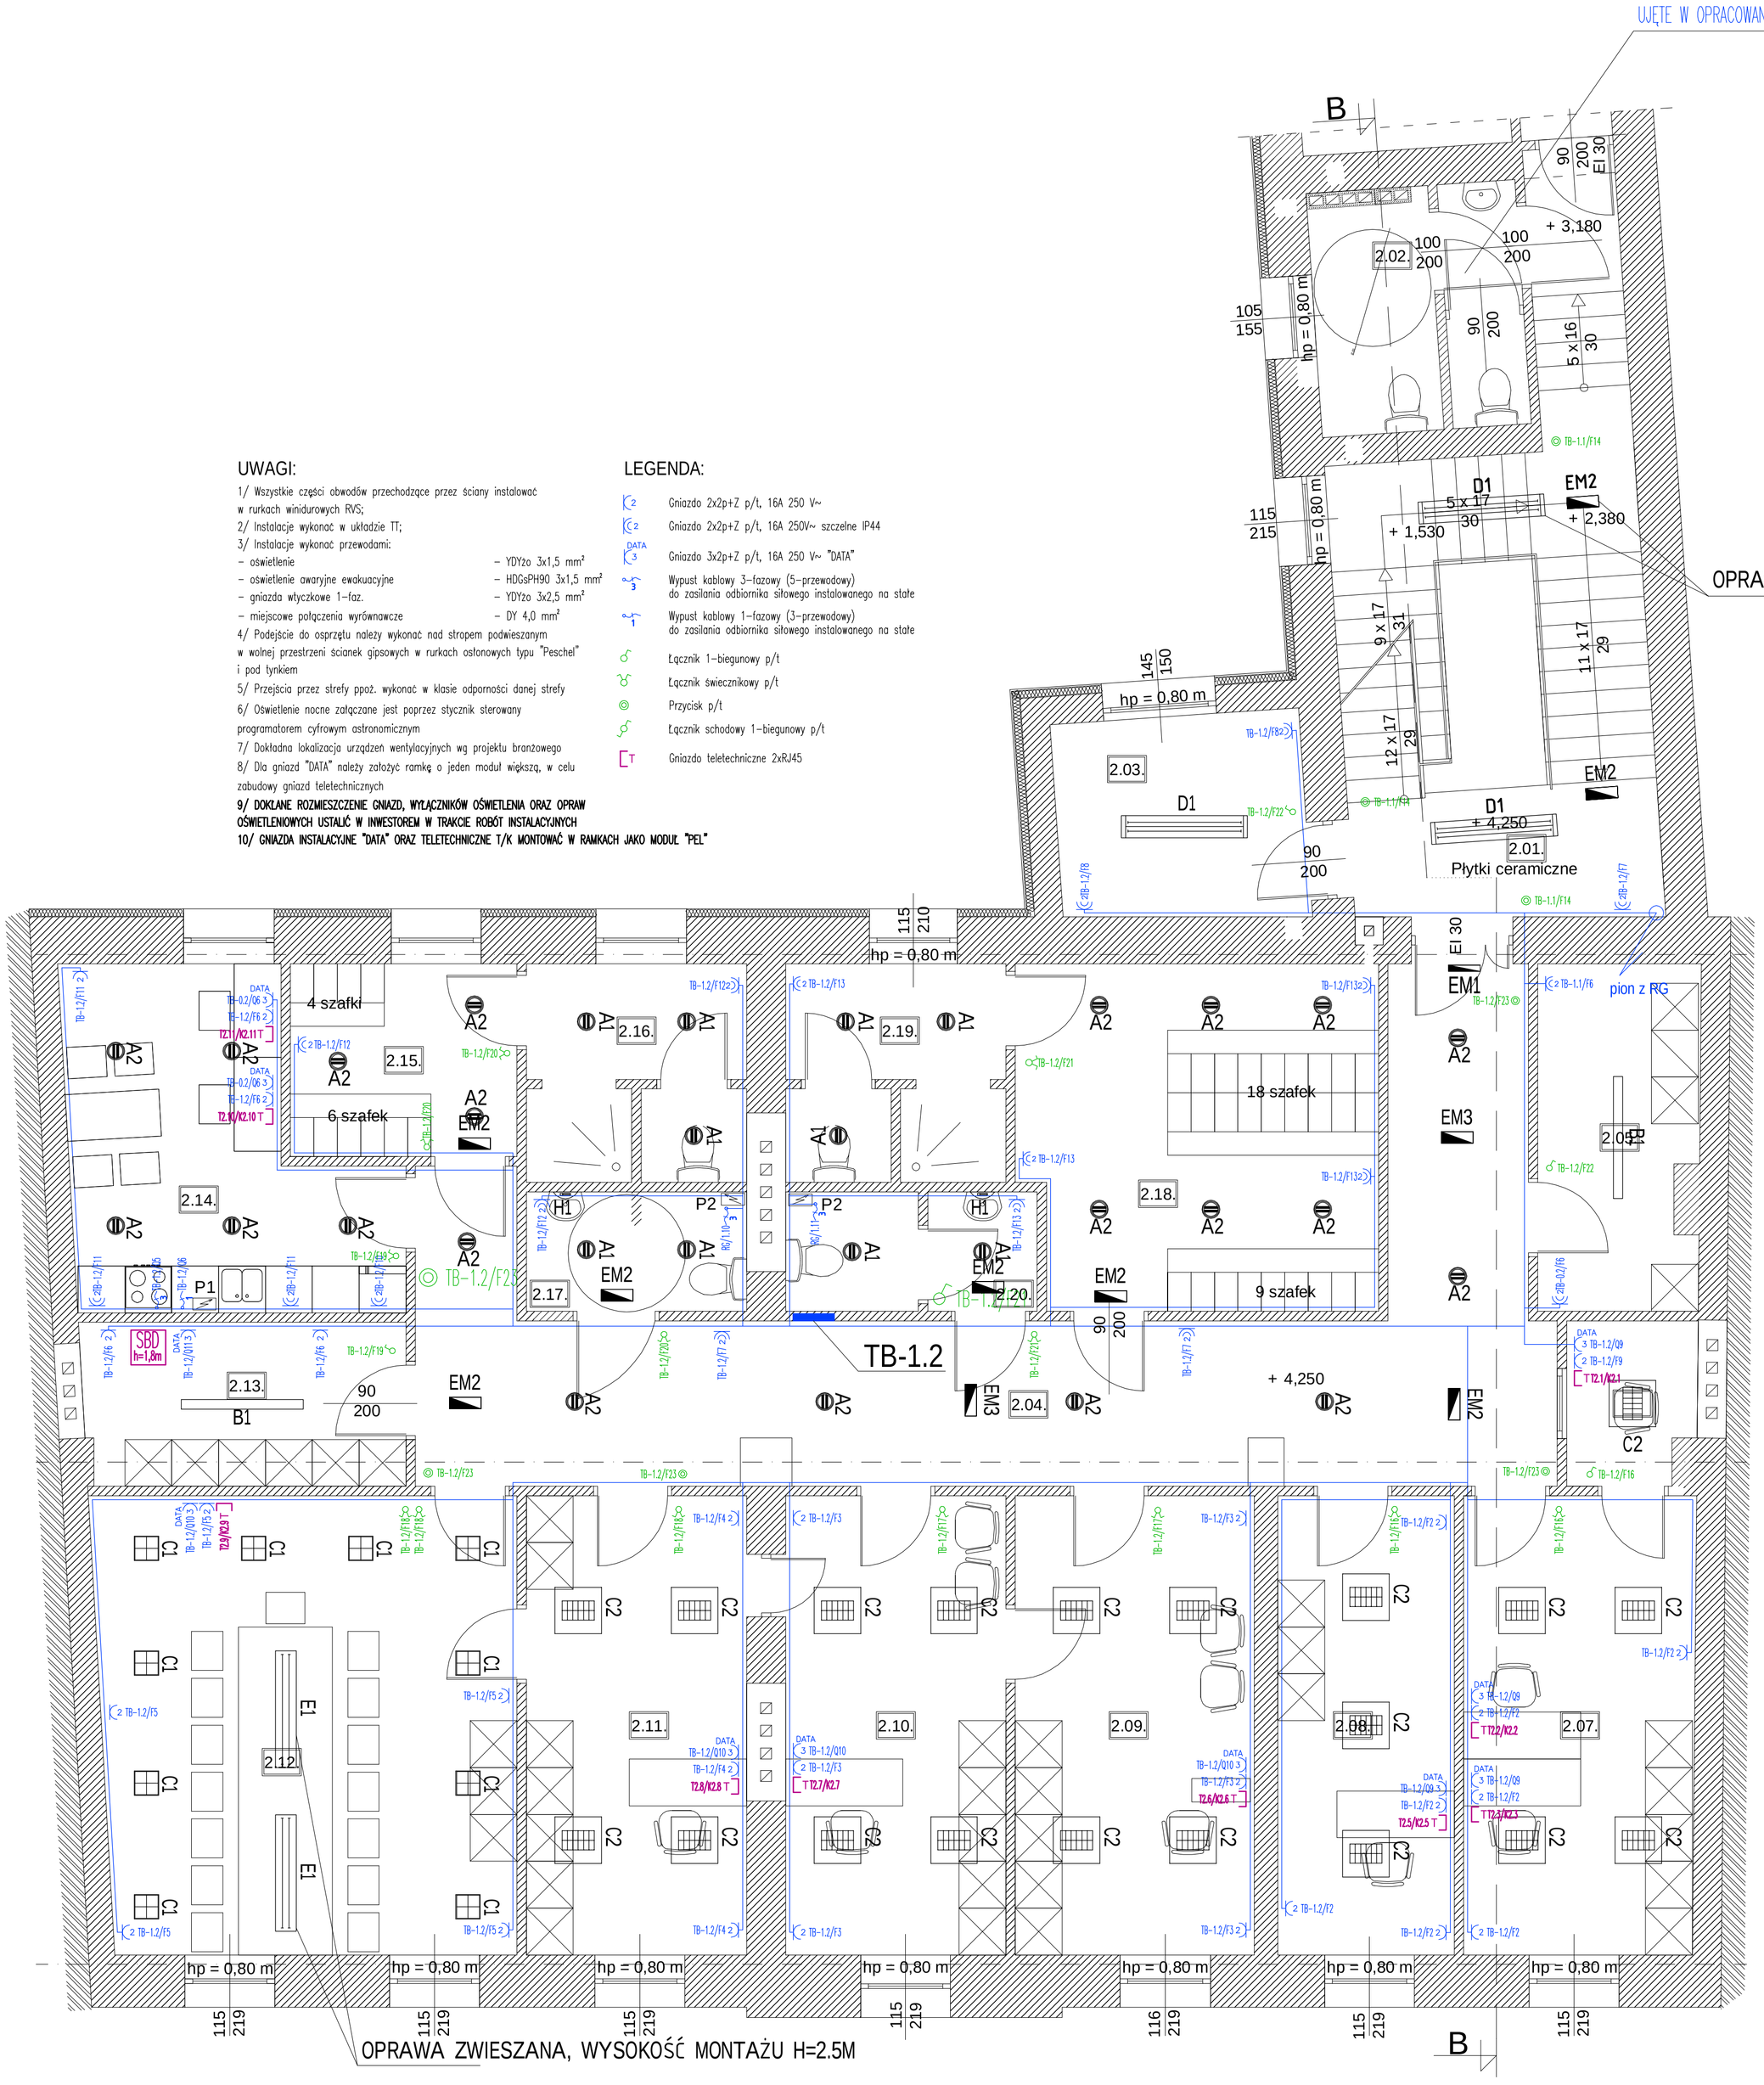

OZNACZENIA OPRAW:

A1	Beghelli CRATER 33-494/226/CQ, dyfuzor przezroczysty IP44
A2	Beghelli CRATER 33-494/226/C
B1	Beghelli BS103 14258
B2	Beghelli BS103 14236
C1	Beghelli STELLA 31-034/226/CB
C2	Beghelli STELLA 31-964/236/CB
D1	Beghelli ORION 03-013/258/CB, opcjonalnie zwieszaki
D2	Beghelli ORION 03-013/214/CB
E1	Beghelli CANES 09-013/235/CB, opcjonalnie zwieszaki
E2	Beghelli CANES 09-013/254/CB
G1	Beghelli P 73203RE, dyfuzor pryzmatyczny
H1	WL315 218 75001
EM1	Beghelli LOGICA AT-CT 8W SE 1P z piktogramem
EM2	Beghelli LOGICA AT-CT 24W SE 1P SIGN dwustronna z piktogramem opcjonalnie ramka do zabudowy w suficie podwieszonym
EM3	Beghelli LOGICA AT-CT 24W SE 1P opcjonalnie ramka do zabudowy w suficie podwieszonym
EM4	GOCCIA Maxi 5652 2x26W G24d-3 IP55 praca dwuzadaniowa wyposażona w moduł awaryjny LOGICA AT-CT SE 2P

pro admini	**Pro-Admini S. C.** 43-410 Zebrzydowice, ul. Kochanowskiego 46		
	Imię i Nazwisko	Nr upr.	Podpis
Projektant	mgr inż. Tomasz Bienek	SLK/0996/ PWOE/05	
Sprawdzający	Jerzy Fojcik	118/90	
Nazwa opracowania	Rewitalizacja nieruchomości przy ulicy Limanowskiego w Cieszynie. Przebudowa obiektu PSP na siedzibę Straży Miejskiej i opracowanie inżynierskiej oceny stanu technicznego piętrowej przybudówki do wieży strażackiej z określeniem zakresu prac remontowo-modernizacyjnych w aspekcie przyszłego sposobu użytkowania.		
Inwestor	Gmina Cieszyn		Data 02. 10. 2008 r.
Nazwa rysunku	Rzut piętra Plan instalacji elektrycznych	Skala rys. 1:50	Nr rys. E-4