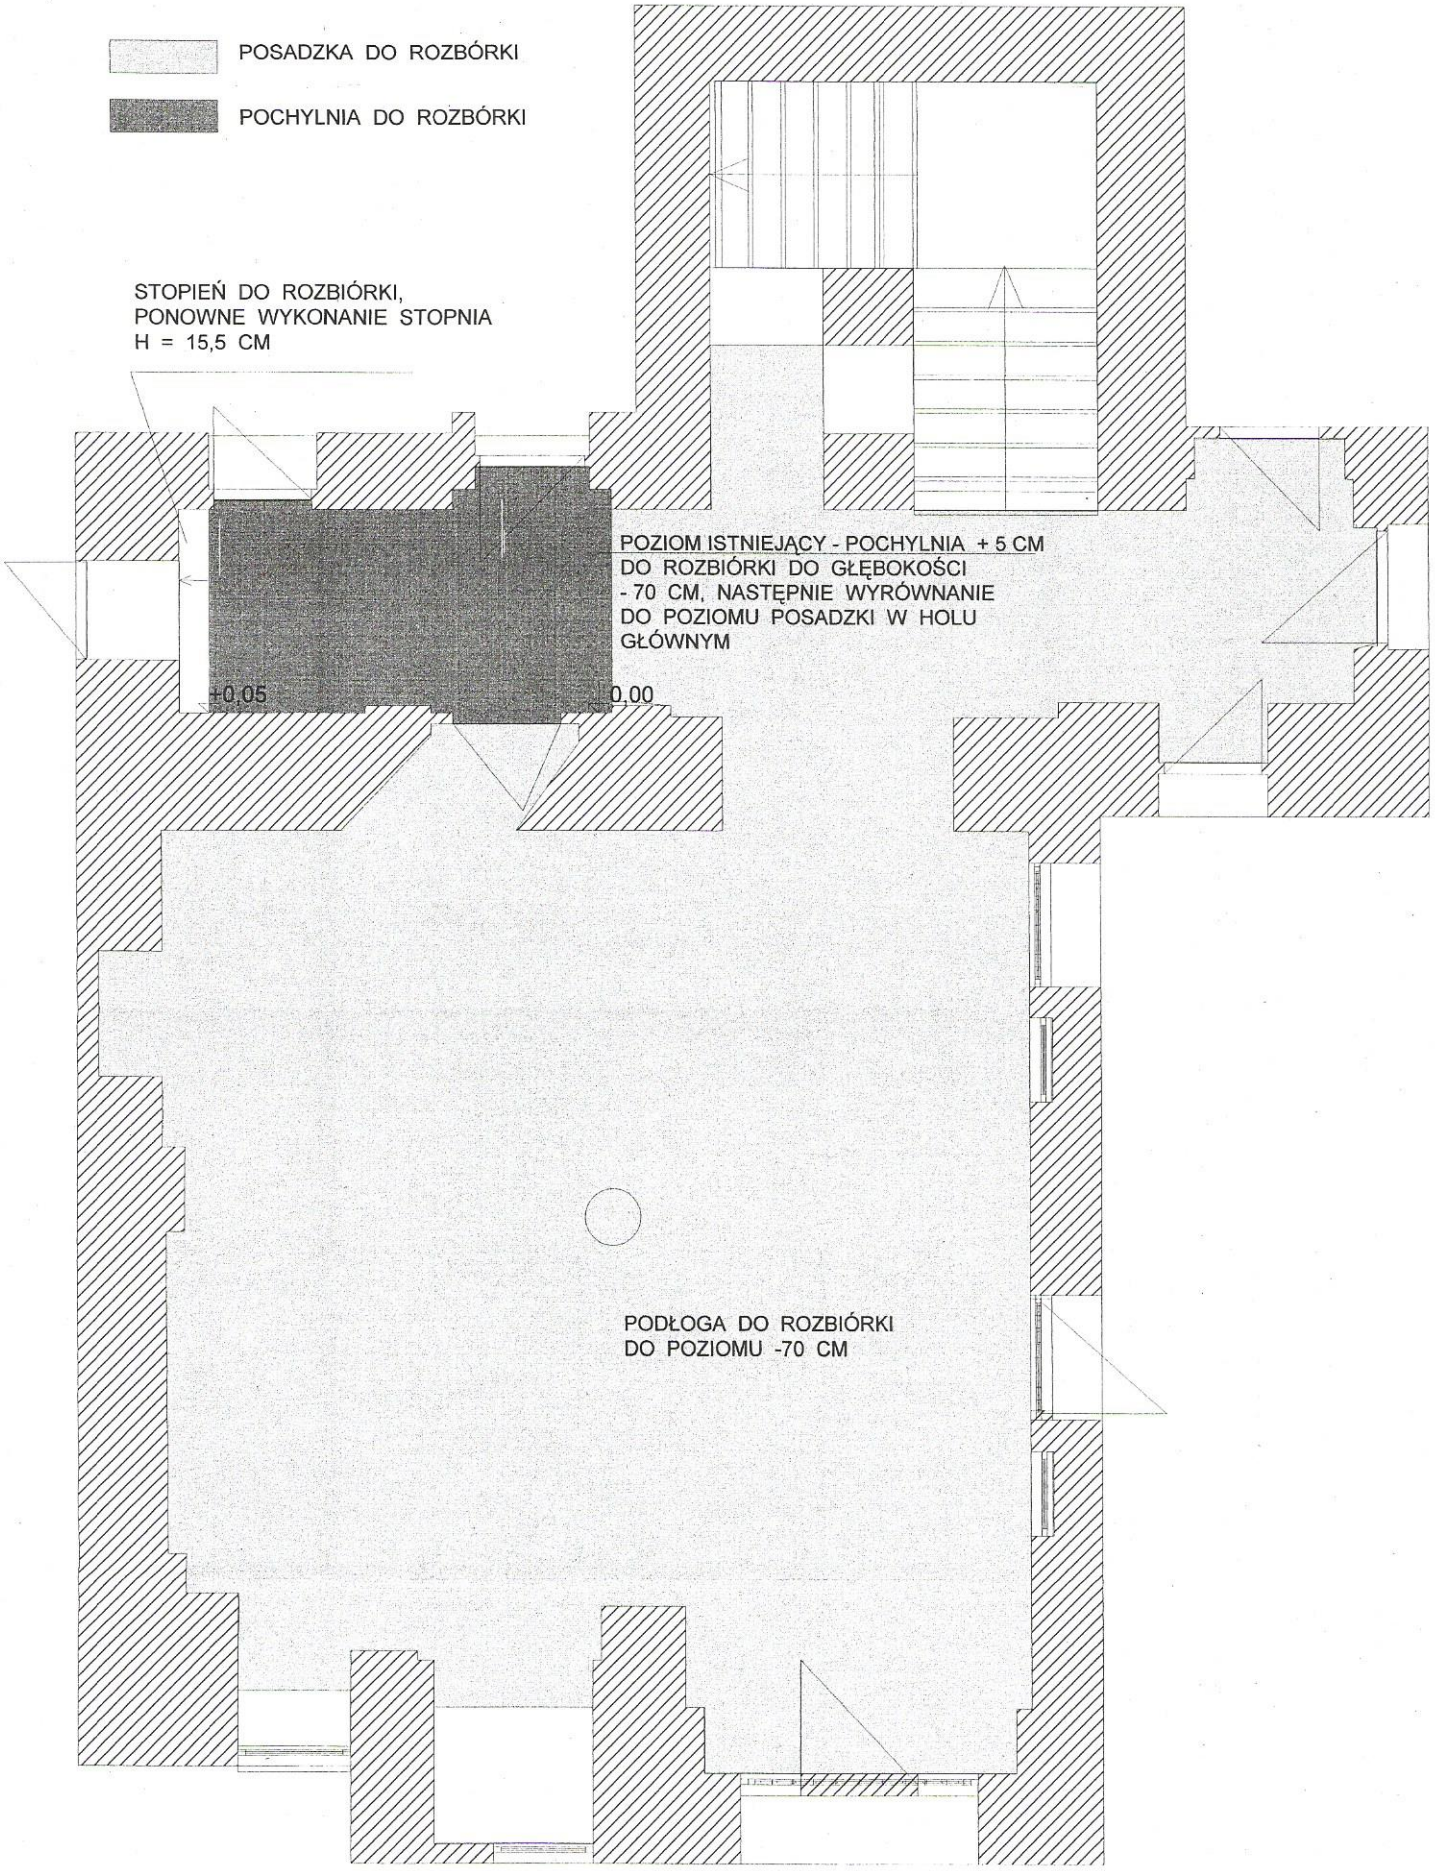

A I B PRACOWNIA AUTORSKA IWONA SZUPINA-BRAWAŃSKA			
NAZWA OBIEKTU	Projekt architektoniczno-budowlany aranżacji wnętrza holu wejściowego budynku Ratusza, 43-400 Cieszyn, Rynek 1, DZIAŁKA NR 136, OBRĘB 43, WPISANEGO DO REJESTRU ZABYTKÓW POD NR A-28/77		
PRZEDMIOT RYSUNKU	POSADZKA HOLU - ZMIANY		
KIEROWNIK PRACOWNI mgr I.Szupina-Brawańska grafik		**PROJEKT TECHNICZNY** mgr inż. arch. Wojciech Mamica nr 38/03/SLOK/II	
KONCEPCJA PLAST. mgr I.Szupina-Brawańska grafik		SKALA RYS.	1 : 50
DOKUMENTACJA PLAST. mgr I.Szupina-Brawańska grafik		DATA	01.09.12
PRACE KREŚLARSKIE			