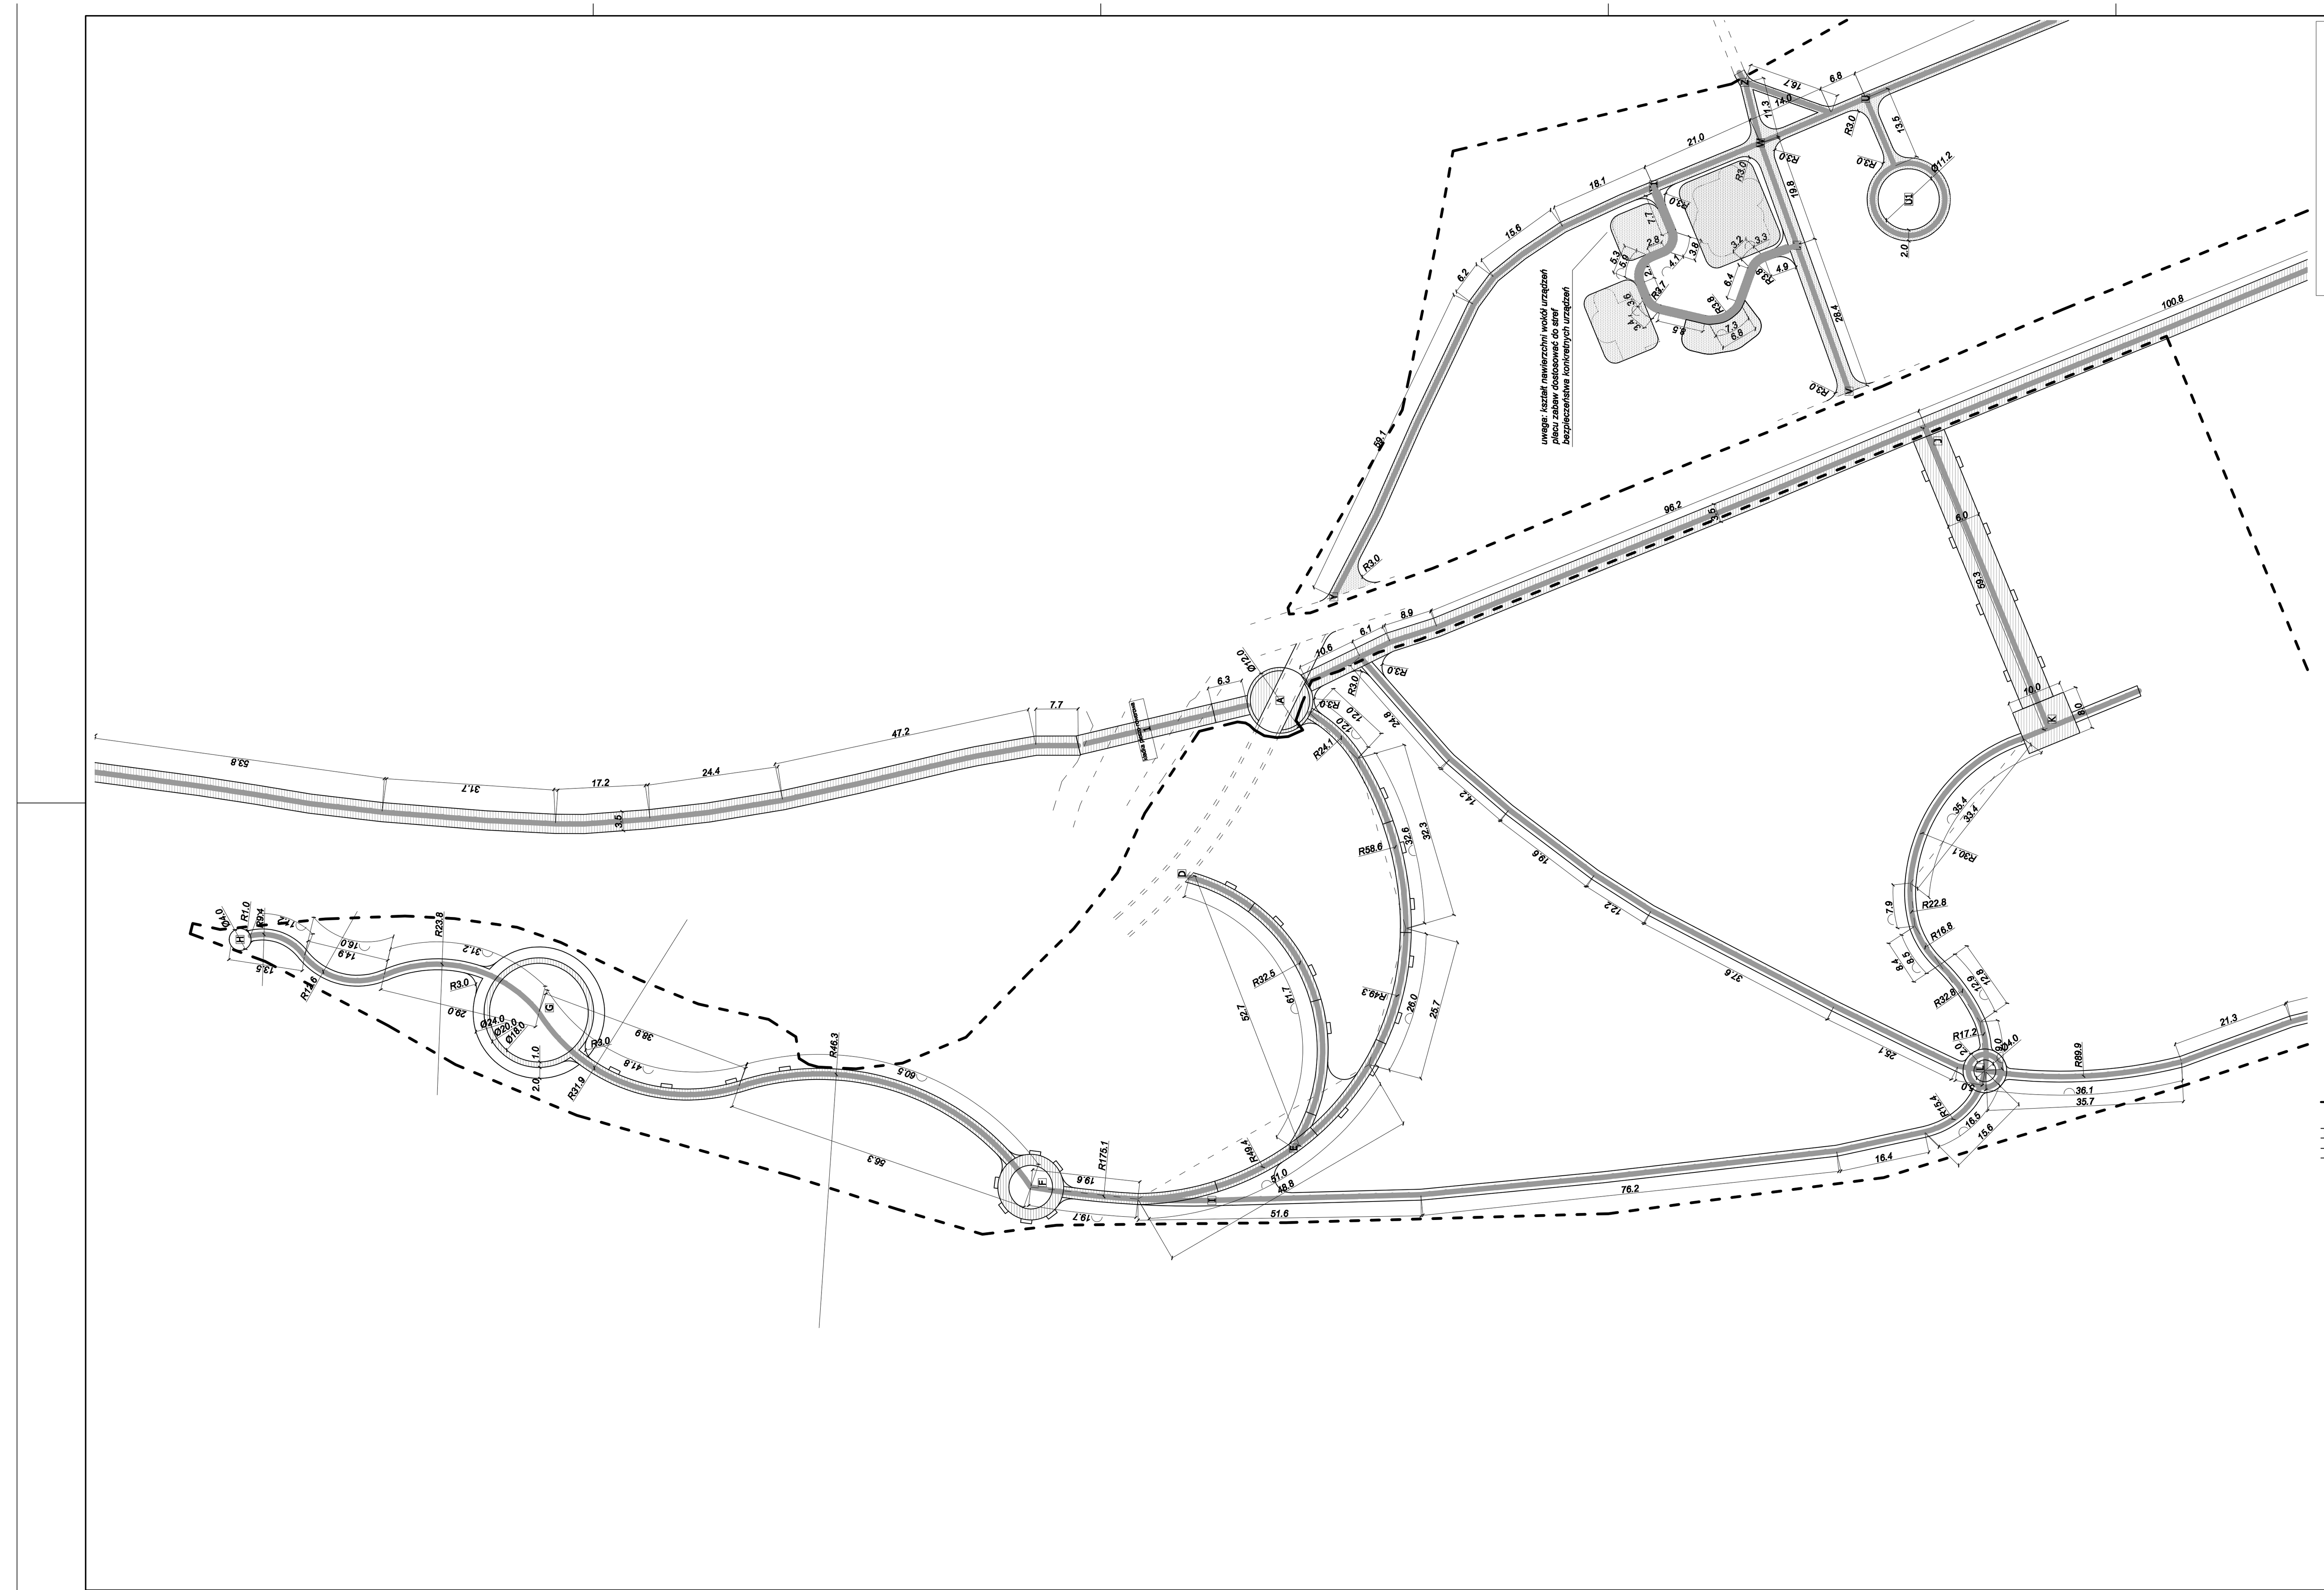

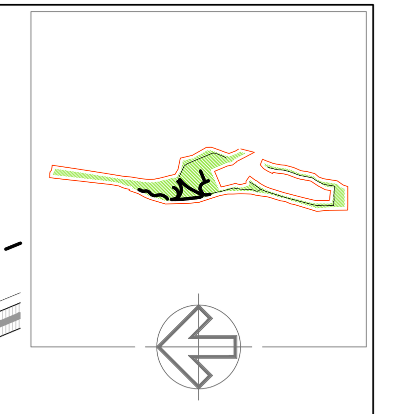

skala 1:500

Legenda:

- zakres opracowania
  - 2 - Zagospodarowanie Parku Pod Wałką na cele rekreacyjne
- nawierzchnia brukowana
- nawierzchnia żwirowa

proFORMA
przemysław stawinoga · pracownia projektowa proFORMA
43-300 bielsko-biała · ul.cieszyńska 60/7
tel/fax: +48 033 496 09 69 · e-mail: pro_FORMA@o2.pl

Rozbudowa kompleksu sportowo-rekreacyjnego
„Pod Wałką", etap I

Zagospodarowanie Parku Pod Wałką na cele rekreacyjne

Lokalizacja:
pomiędzy ul. Bolko Kantora i 3-go Maja oraz Al. Łyska i rzeką Olzą, na działkach nr: 58, 53, 12, 15, 60, 14, 3, 5/2, 6, 7/1, 7/3, 49, 48, 2, 4, 56, 1, 47, 7/4, 8, 13, 5/1, w obrębie nr 61, oraz na działkach nr: 22/1, 23, 22/2 w obrębie nr 54 w Cieszynie

Inwestor:
Gmina Cieszyn
Rynek 1
43-400 Cieszyn

branża: architektura	faza: projekt budowlany

projektował:
mgr inż. arch.Przemysław Stawinoga
43-300 Bielsko-Biała, ul.Cieszyńska 60/7
upr.bud.nr: 126/02, SL-0610

sprawdził:
mgr inż. arch. Marek Stojanowski
43-300 Bielsko-Biała, ul. St. Staszica 11/8
upr.bud.nr: 140/02, SL-0869

projekt zagospodarowania terenu plansza wymiarowa 01	
	data: IX 2008
	skala: 1:500
	nr rys: 02