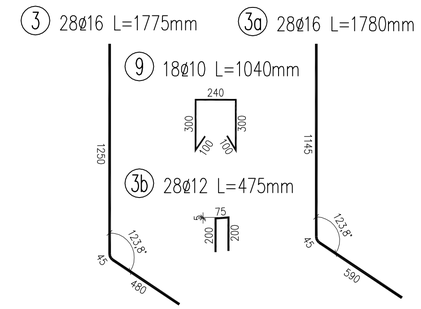

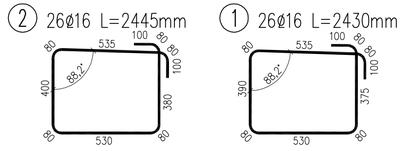

PRZEKRÓJ A–A
SKALA 1:20

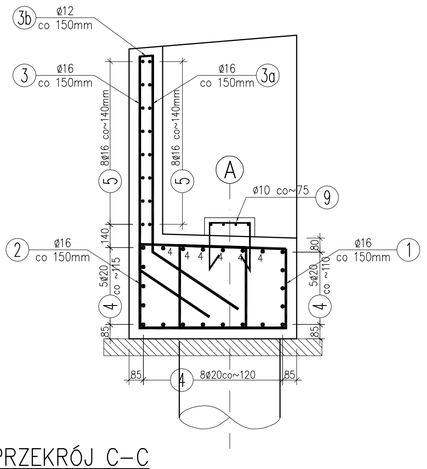

WIDOK W1
SKALA 1:20

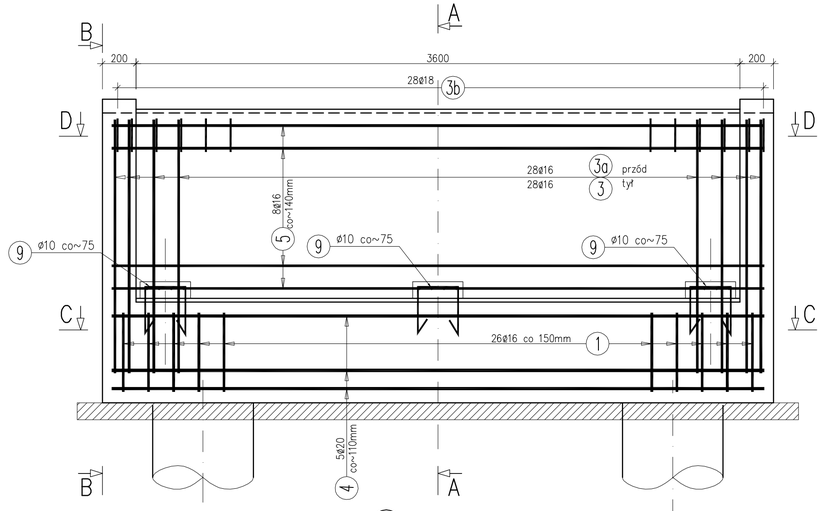

4 22ø20 L=3890mm

5 16ø16 L=3890mm

PRZEKRÓJ C–C
SKALA 1:20

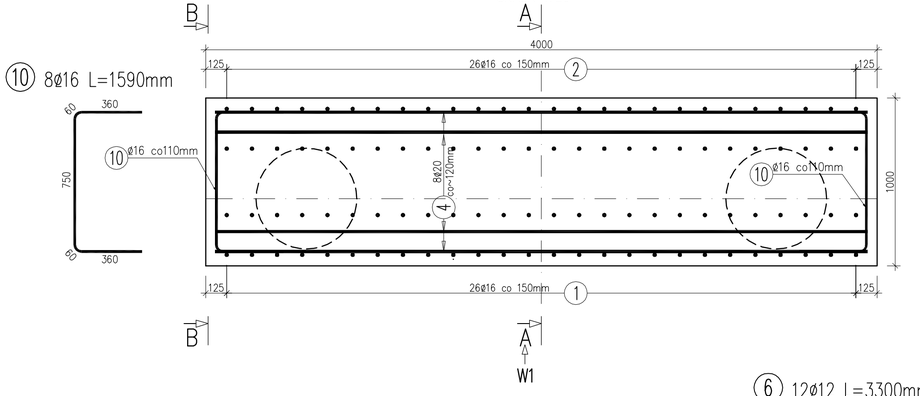

PRZEKRÓJ B–B
SKALA 1:20

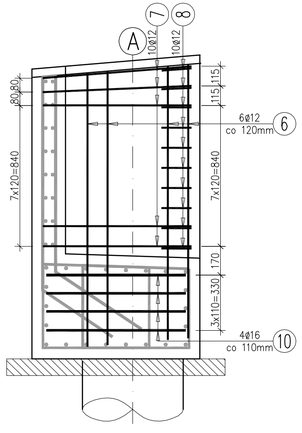

PRZEKRÓJ D–D
SKALA 1:20

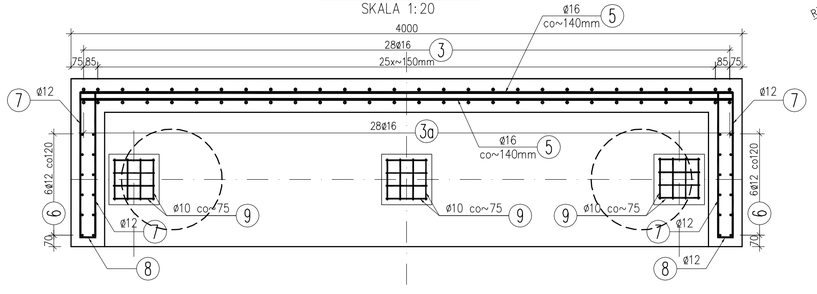

6 12ø12 L=3300mm

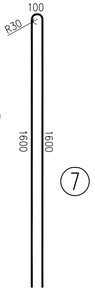

7 40ø12 L=1155mm

8 20ø12 L=390mm

WYKAZ ZBROJENIA

Nr pręta	Średnica [mm]	Liczba [szt]	Długość [mm]	Długość ogólna [m] St3S ø10	BSt500S ø12	BSt500S ø16	BSt500S ø18	BSt500S ø20	Uwagi
Element: PRZYCZÓŁEK									
1	ø16	26	2430			63.18			
2	ø16	26	2445			63.57			
3	ø16	28	1775			49.70			
3a	ø16	28	1780			49.84			
3b	ø12	28	475		13.30				
4	ø20	22	3890					85.58	
5	ø16	16	3890			62.24			
6	ø12	12	3300		39.60				
7	ø12	40	1155		46.20				
8	ø12	20	390		7.80				
9	ø10	24	1040	24.96					
10	ø16	8	1590			12.72			
Długość razem			[m]	25.0	106.9	301.3	0	85.6	
Masa jednostkowa			[kg/m]	0.617	0.888	1,578	1.998	2,466	
Masa razem			[kg]	15.4	94.9	475.5	0	211.1	
Masa wg stali			[kg]	15.4	781.5				
Masa ogólna			[kg]	797					
Wykonać 2 szt.				2 x 797 = 1594 kg					

Beton: B35 (C30/37) V = 2x4,1 = 8,2 m3

Stal zbroj.:St3S G = 2x15.4 = 30.8 kg

BSt500S G = 2x781.5 = 1563 kg

Razem G = 2x797 = 1594 kg

UWAGI:
1. Przyczółek B wykonać analogicznie jak przyczółek A
2. Ostre krawędzie fazować 20x20mm.
3. Wymiary podano w milimetrach.
4. Zbrojenie zwymiarowano osiowo..

INWESTOR:
GMINA CIESZYN
43–400 CIESZYN, RYNEK 1

ZADANIE:
ROZBUDOWA KOMPLEKSU SPORTOWO – REKREACYJNEGO "POD WAŁKĄ" , ETAP I
BUDOWA ŚCIEŻKI ROWEROWEJ WZDŁUŻ AL. ŁYSKA
MOST PRZEZ PUŃCÓWKĘ

SKALA:	1:20	NR. RYSUNKU:	PW – 06
DATA:	10.2008		

TYTUŁ RYSUNKU:
RYSUNEK ZBROJENIOWY PRZYCZÓŁKÓW

FUNKCJA:	TYTUŁ, IMIĘ, NAZWISKO:	NR. UPRAWNIEŃ:	PODPIS:
PROJEKTOWAŁ:	mgr inż. Lech Marcisz	102/89–88	
SPRAWDZIŁ:	mgr inż. Andrzej Zaniat	RNB-VI-U-3342/77/98	

PDF stworzony przez wersję demonstracyjną pdfFactory Pro www.pdffactory.pl/