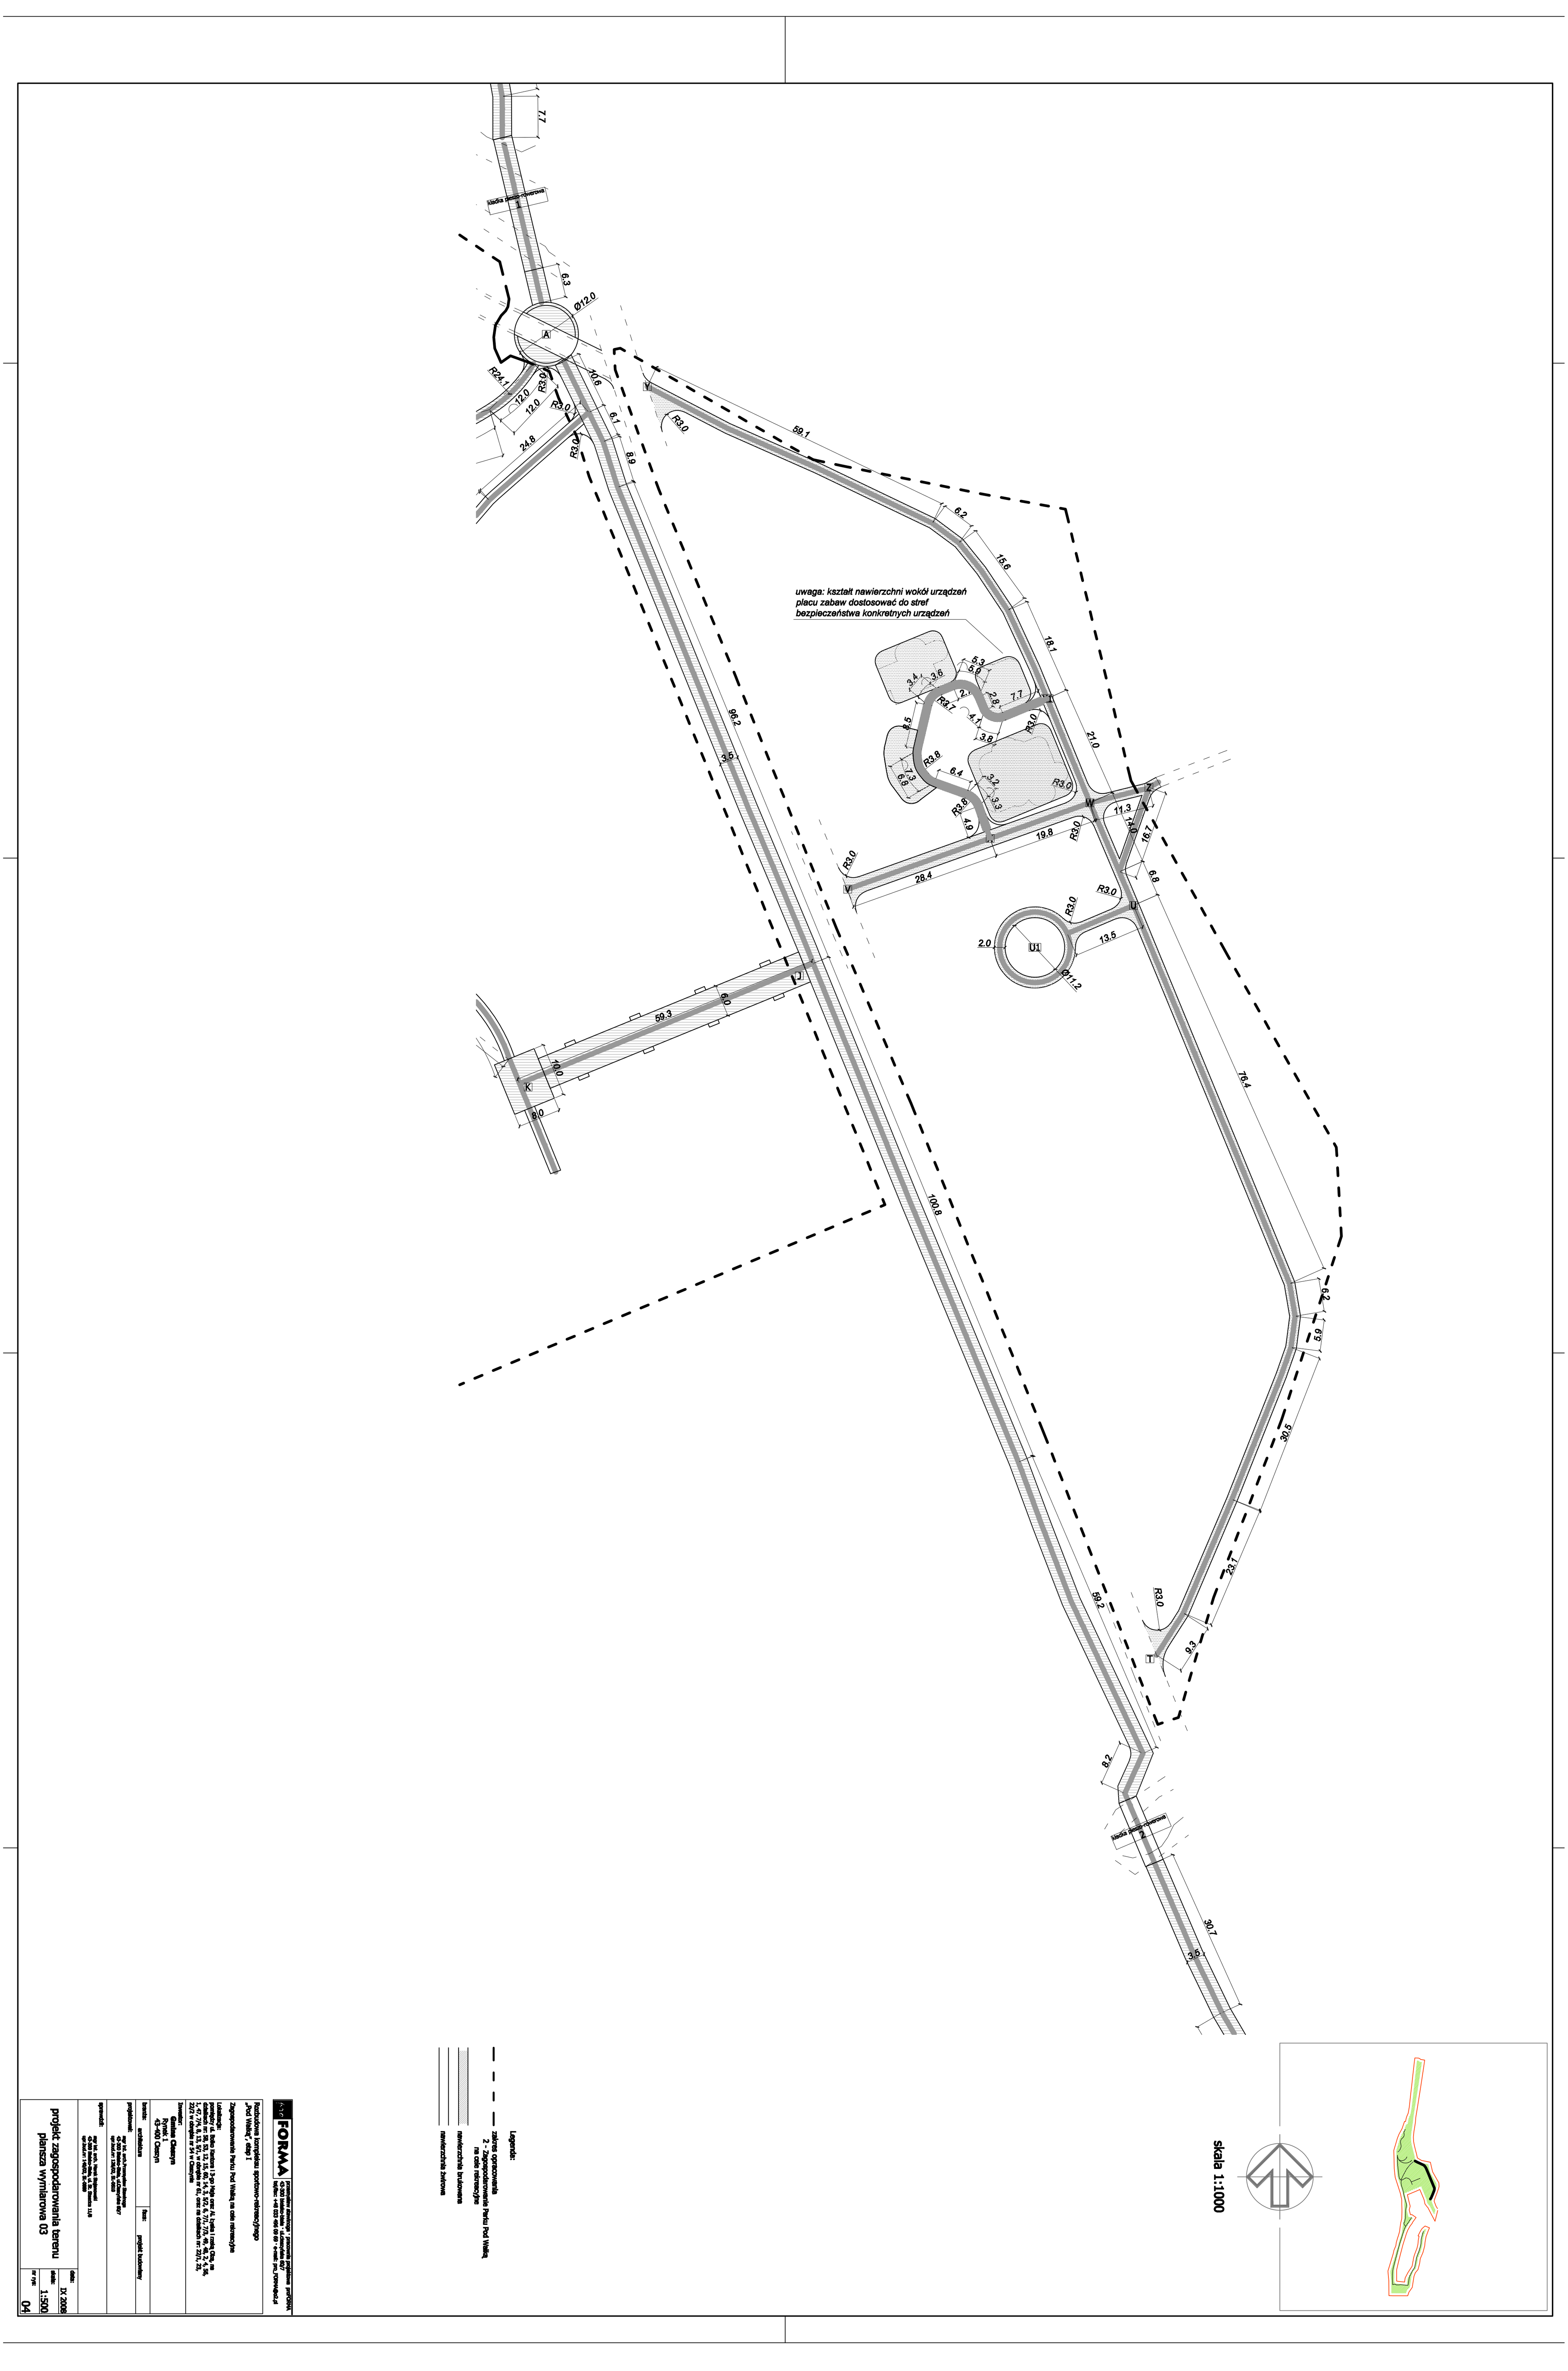

uwaga: kształt nawierzchni wokół urządzeń placu zabaw dostosować do stref bezpieczeństwa konkretnych urządzeń
skala 1:1000
Legenda:
zakres opracowania
2 - Zagospodarowanie Parku Pod Wałką na cele rekreacyjne
nawierzchnia brukowana
nawierzchnia żwirowa
FORMA
Rozbudowa kompleksu sportowo-rekreacyjnego „Pod Wałką", etap I
Zagospodarowanie Parku Pod Wałką na cele rekreacyjne
Lokalizacja:
Inwestor:
Gmina Cieszyn
Rynek 1
43-400 Cieszyn
branża: architektura
faza: projekt budowlany
projektował:
sprawdził:
projekt zagospodarowania terenu
plansza wymiarowa 03
data: IX 2008
skala: 1:500
nr rys: 04