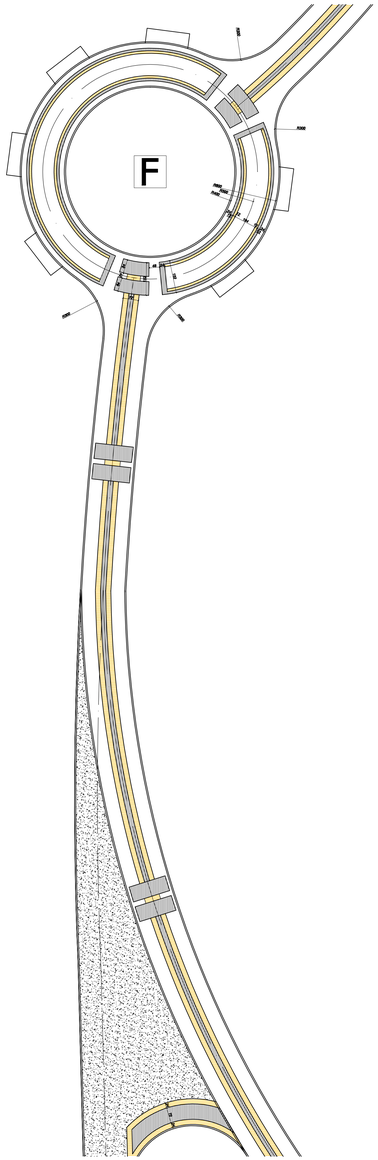

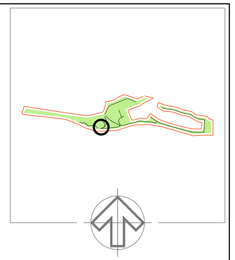

skala 1:100

Legenda:

- kostka betonowa szara
- kostka betonowa grafitowa
- kostka betonowa biała
- obrzeże betonowe grafitowe
- nawierzchnia żwirowa

FORMA
przedsiębiorstwo zbiorowego - pracowni projektowej profORMA
43-300 Bielsko-Biała ul.Leszczyńska 62/3
tel/fax: +48 033 499 00 69 e-mail: pro_FORMA@o2.pl

projekt rozbudowy kompleksu sportowo-rekreacyjnego
„Pod Wałką", etap I

Zagospodarowanie Parku Pod Wałką na cele rekreacyjne

Lokalizacja:
powiaty: m. Bielsko Kamienica i Bielsko Biała gmina: Ał. Łysina i miasto Czaty, na działkach nr: 30, 53, 12, 13, 40, 14, 3, 2/3, 4, 7/1, 7/3, 49, 48, 2, 4, 46, 1, 47, 74, 8, 13, 2/1, w obrębie nr 62, oraz na działkach nr: 22/1, 23, 22/2 w obrębie nr 24 w Czatyrie

Inwestor:
Gmina Czasyn
Rynek 1
43-400 Czasyn

branża: architektura | faza: projekt budowlany

projektowali:
mgr inż. arch.Przemysław Bielskiego
43-300 Bielsko-Biała, ul.Leszczyńska 62/3
upr.budow.1/2000, BL-0003

sprawdził:
mgr inż. arch. Paweł Dudzewicz
43-300 Bielsko-Biała, ul. Sk. Siemiradzkich 11/8
upr.budow.1/2000, BL-0004

detal 02

data: IX 2008
skala: 1:100
nr rys: 06