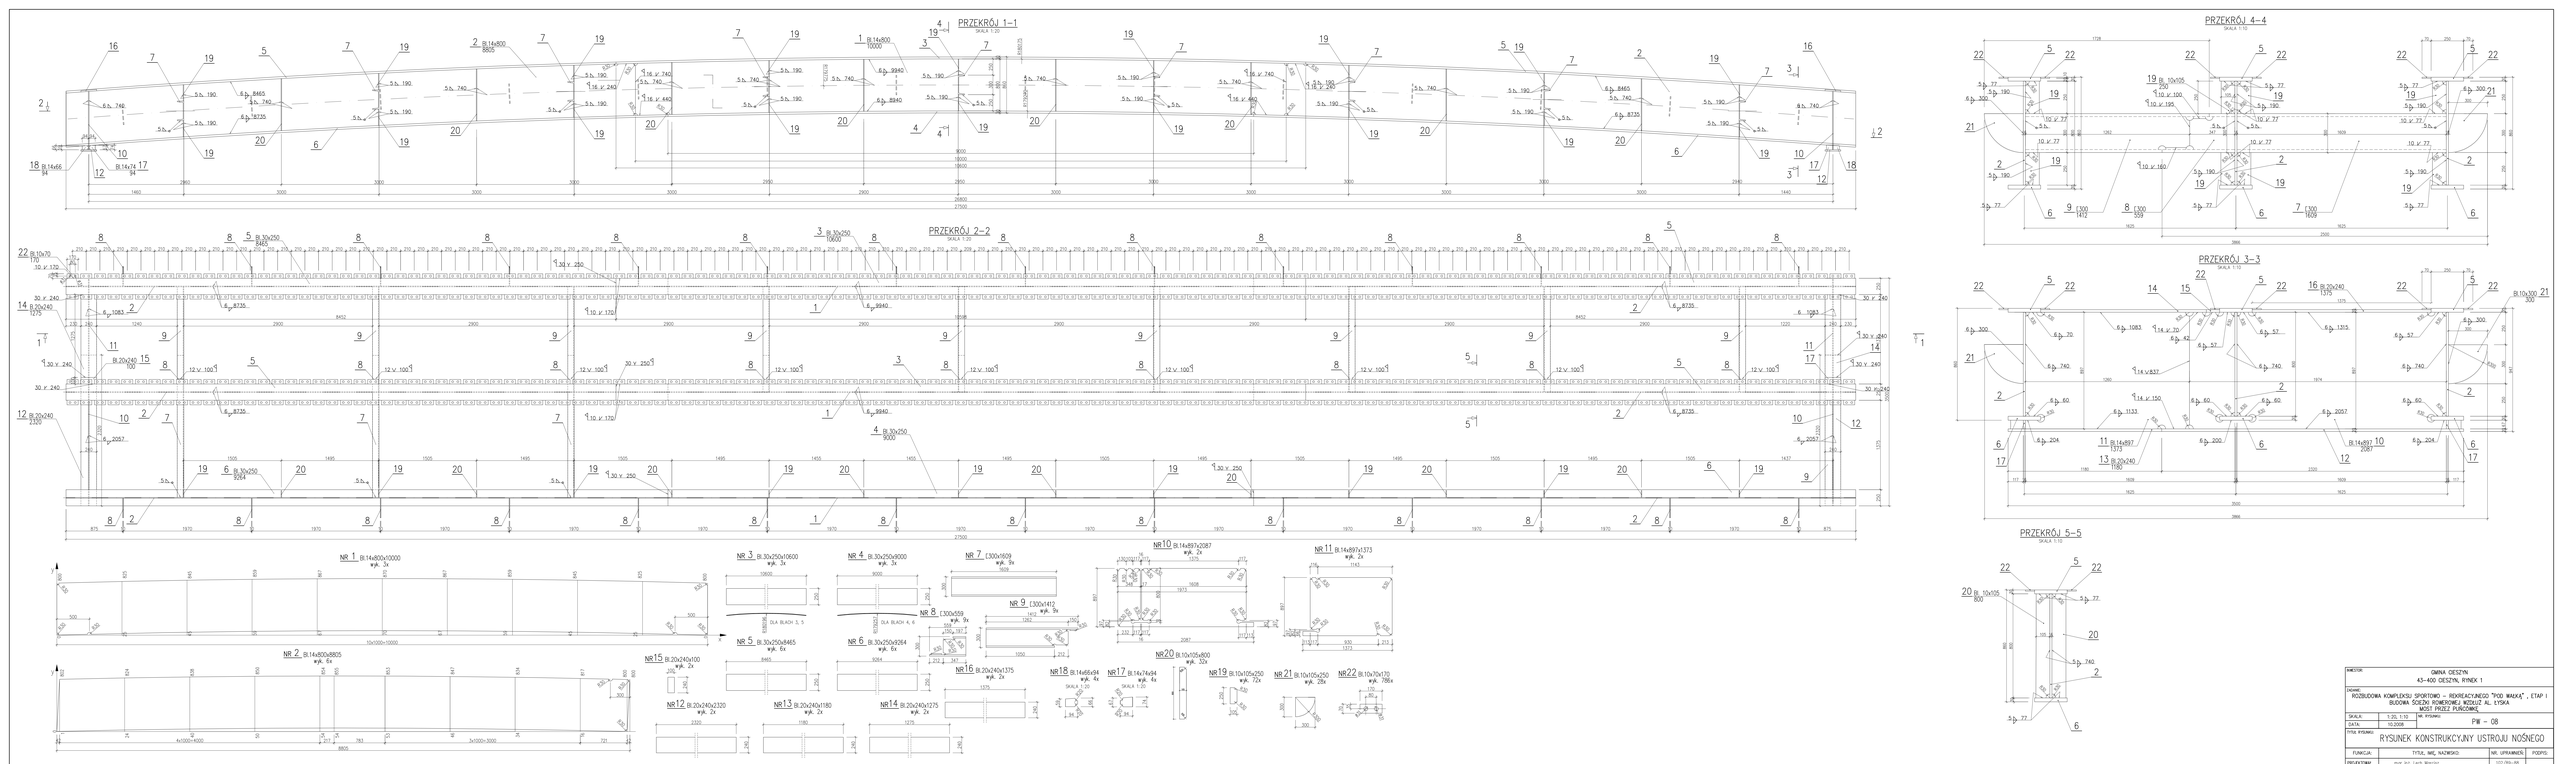

INWESTOR:	GMINA OSESZYN 43-400 CIESZYN, RYNEK 1		
OBIEKT:	ROZBUDOWA KOMPLEKSU SPORTOWO – REKREACYJNEGO "POD WAKKĄ", ETAP I BUDOWA ŚCIEŻKI ROWEROWEJ WZDŁUŻ AL. LYSKA MOST PRZEZ PUROCHWĘ		
SKALA:	1:20, 1:10	NR. RYSUNKU:	PM – 08
DATA:	10.2008		
TYTUŁ RYSUNKU:	RYSUNEK KONSTRUKCYJNY USTROJU NOŚNEGO		
FUNKCJA:	TYTUŁ, IMIĘ, NAZWISKO:	NR. UPRAWNIEŃ:	PODPIS:
PROJEKTOWAŁ:	mgr inż. Lech Wawrzyc	102/89-89	
SPRAWDZIŁ:	mgr inż. Andrzej Zerbst	296-8-U-DM/TL/90	

PDF stworzony przez wersję demonstracyjną pdfFactory Pro www.pdffactory.pl