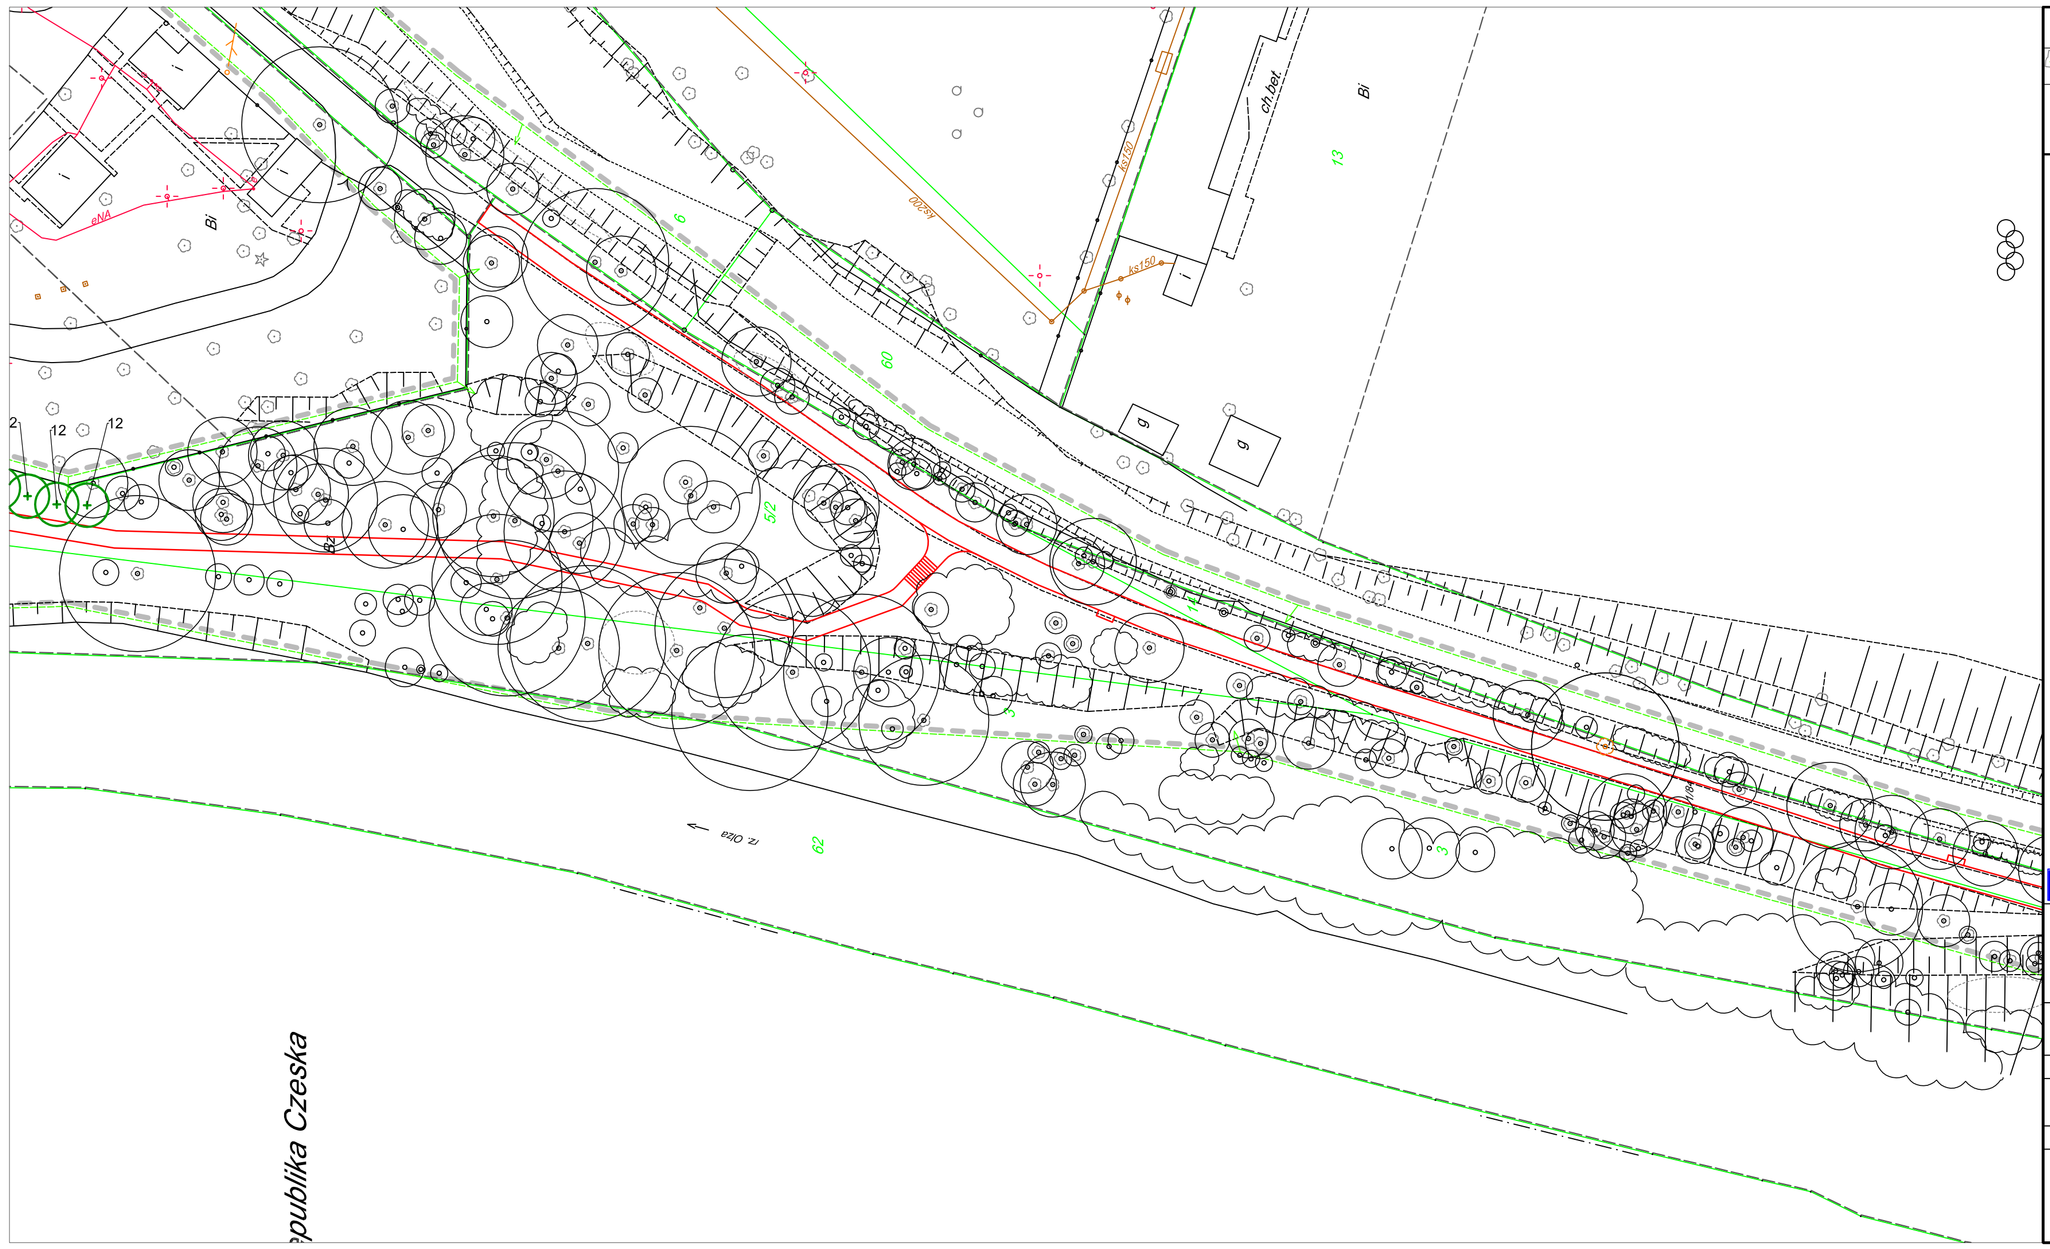

skala 1:500

- zakres opracowania
- projektowane zagospodarowanie terenu- przebieg ścieżek
- drzewa i krzewy istn. do adaptacji
- grupa drzew lub krzewów istn. do adaptacji
- grupa podrostu drzew istn. do adaptacji
- drzewo liściaste proj.
- krzew liściasty proj.
- krzew iglasty proj.
- grupa krzewów liściastych proj.
- żywopłot liściasty formowany proj.
- pnącze proj.
- grupa bylin, rośliny okrywowe proj.
- trawnik dywanowy proj.
- trawnik parkowy proj.
- łąka parkowa proj.

pro FORMA
przemysław stawiński - pracownia projektowa proFORMA
43-300 bielsko-biała - ul.deszyńska 60/7
tel/fax: +48 033 496 09 69 - e-mail: pro_FORMA@o2.pl

Rozbudowa kompleksu sportowo-rekreacyjnego „Pod Wałką", etap I

Zagospodarowanie Parku Pod Wałką na cele rekreacyjne

Lokalizacja:
pomiędzy ul. Bolko Kantora I 3-go Maja oraz Al. Łyska i rzeką Olzą, na działkach nr: 58, 53, 12, 15, 60, 14, 3, 5/2, 6, 7/1, 7/3, 49, 48, 2, 4, 56, 1, 47, 7/4, 8, 13, 5/1, w obrębie nr 61, oraz na działkach nr: 22/1, 23, 22/2 w obrębie nr 54 w Cieszynie

Inwestor:
Gmina Cieszyn
Rynek 1
43-400 Cieszyn

branża: zagospodarowanie zieleni | faza: projekt budowlany

opracowanie: Zakład Urządzania i Utrzymania Zieleni
A. Popek, J. Franek Spółka Jawna
ul. Miedziana 3, 31-567 Kraków

projektował: mgr inż. Jerzy Franek

2
projekt zagosopdarowania terenu
z projektem zagospodarowania
szaty roślinnej

data: IX 2008
skala: 1 : 500
nr rys: Zp - 04

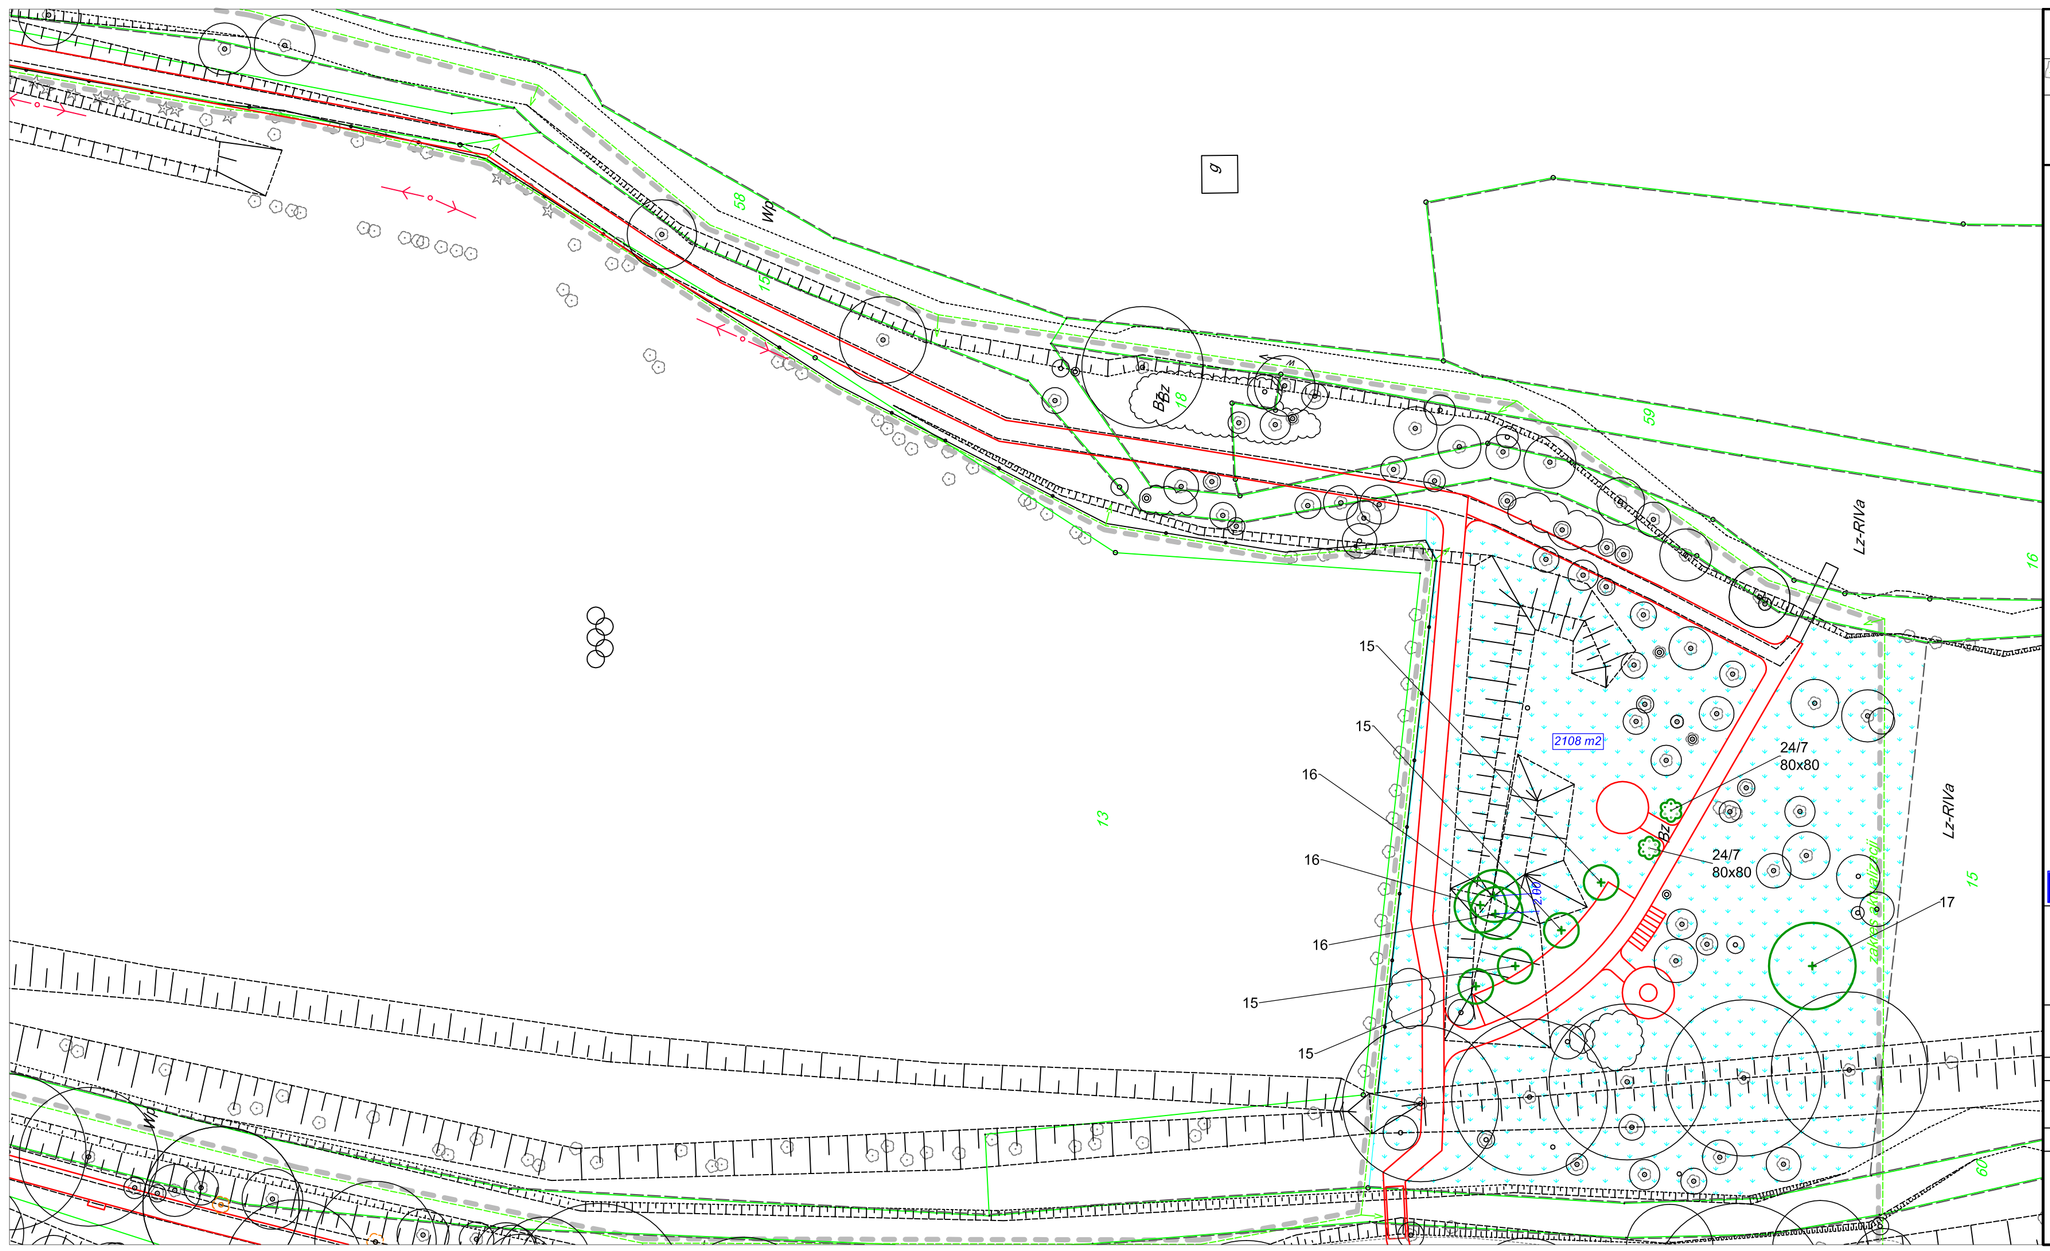

skala 1:500

- zakres opracowania
- projektowane zagospodarowanie terenu- przebieg ścieżek
- drzewa i krzewy istn. do adaptacji
- grupa drzew lub krzewów istn. do adaptacji
- grupa podrostu drzew istn. do adaptacji
- drzewo liściaste proj.
- krzew liściasty proj.
- krzew iglasty proj.
- grupa krzewów liściastych proj.
- żywopłot liściasty formowany proj.
- pnącze proj.
- grupa bylin, rośliny okrywowe proj.
- trawnik dywanowy proj.
- trawnik parkowy proj.
- łąka parkowa proj.

pro FORMA
przemysław stawiński - pracownia projektowa proFORMA
43-300 bielsko-biała - ul.deszyńska 60/7
tel/fax: +48 033 496 09 69 - e-mail: pro_FORMA@o2.pl

Rozbudowa kompleksu sportowo-rekreacyjnego „Pod Wałką", etap I

Zagospodarowanie Parku Pod Wałką na cele rekreacyjne

Lokalizacja:
pomiędzy ul. Bolko Kantora I 3-go Maja oraz Al. Łyska i rzeką Olzą, na działkach nr: 58, 53, 12, 15, 60, 14, 3, 5/2, 6, 7/1, 7/3, 49, 48, 2, 4, 56, 1, 47, 7/4, 8, 13, 5/1, w obrębie nr 61, oraz na działkach nr: 22/1, 23, 22/2 w obrębie nr 54 w Cieszynie

Inwestor:
Gmina Cieszyn
Rynek 1
43-400 Cieszyn

branża: zagospodarowanie zieleni | faza: projekt budowlany

opracowanie: Zakład Urządzania i Utrzymania Zieleni
A. Popek, J. Franek Spółka Jawna
ul. Miedziana 3, 31-567 Kraków

projektował: mgr inż. Jerzy Franek

2
projekt zagosopdarowania terenu
z projektem zagospodarowania
szaty roślinnej

data: IX 2008
skala: 1 : 500
nr rys: Zp - 07