


RYSUNEK WYTYCZENIOWY
SKALA 1:50

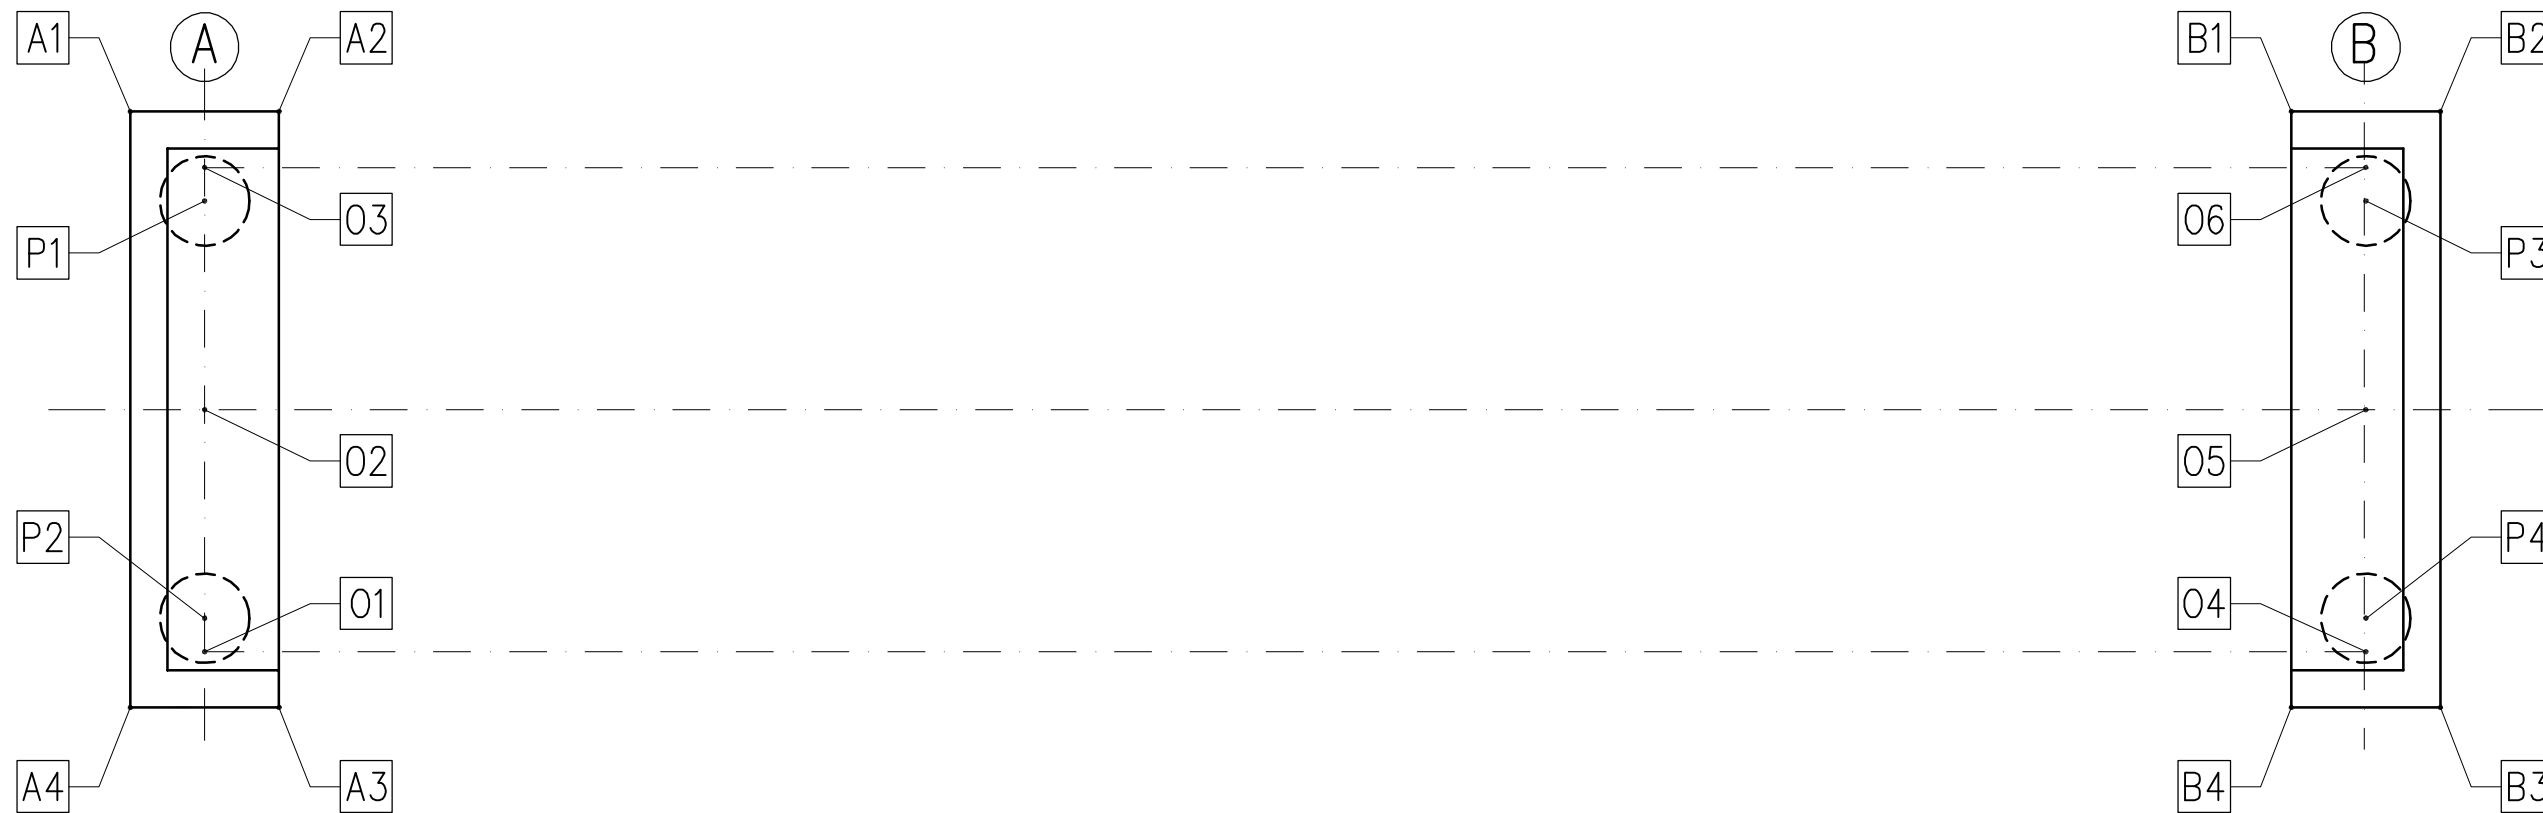

WSPÓLRZĘDNE PUNKTÓW			
Lp.	PUNKT	X	Y
1.	P1	213480,73	811442,84
2.	P2	213478,15	811441,74
3.	P3	213486,41	811429,49
4.	P4	213483,83	811428,39
5.	O1	213477,94	811441,65
6.	O2	213479,44	811442,29
7.	O3	213480,93	811442,93
8.	O4	213483,62	811428,31
9.	O5	213485,12	811428,94
10.	O6	213486,61	811429,58
11.	A1	213481,08	811443,53
12.	A2	213481,47	811442,61
13.	A3	213477,79	811441,05
14.	A4	213477,40	811441,97
15.	B1	213486,77	811430,18
16.	B2	213487,16	811429,26
17.	B3	213483,48	811427,70
18.	B4	213483,09	811428,62

INWESTOR:				GMINA CIESZYN 43-400 CIESZYN, RYNEK 1			
ZADANIE:				ROZBUDOWA KOMPLEKSU SPORTOWO – REKREACYJNEGO "POD WAŁKĄ" , ETAP I BUDOWA ŚCIEŻKI ROWEROWEJ WZDŁUŻ AL. ŁYSKA MOST PRZEZ MŁYNÓWKĘ			
SKALA:	1:50	NR. RYSUNKU:		PW – 04			
DATA:	10.2008						
TYTUŁ RYSUNKU:				RYSUNEK WYTYCZENIOWY			
FUNKCJA:	TYTUŁ, IMIĘ, NAZWISKO:			NR. UPRAWNIEŃ:	PODPIS:		
PROJEKTOWAŁ	mgr inż. Lech Marcisz			102/89-88			
SPRAWDZIŁ	mgr inż. Andrzej Zaniat			RINB-VI-U-3342/77/98			