



RZUT Z GÓRY
1:50

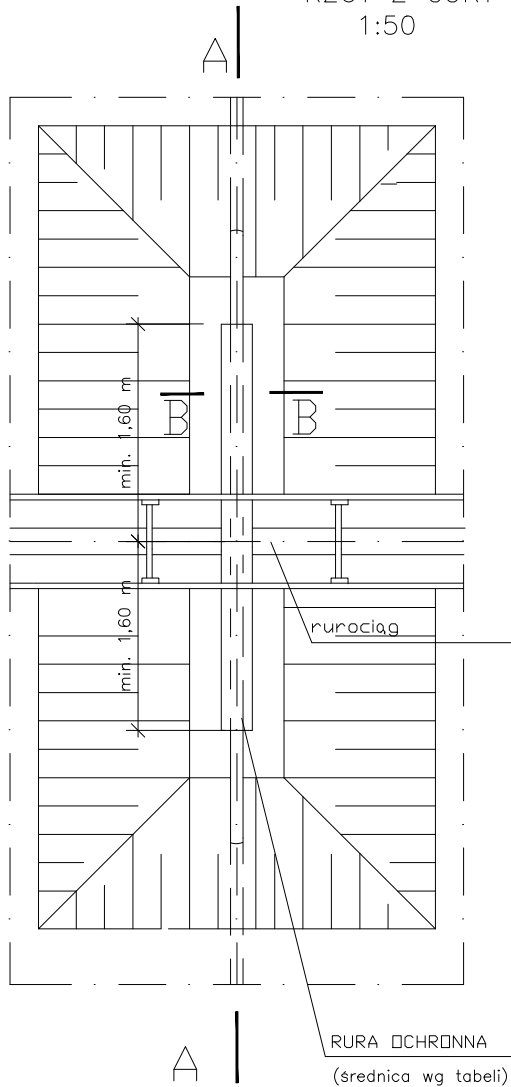


ZABEZPIECZENIE GAZOCIĄGU 1:50 wymiary w mm


PRZEKRÓJ A-A
1:50

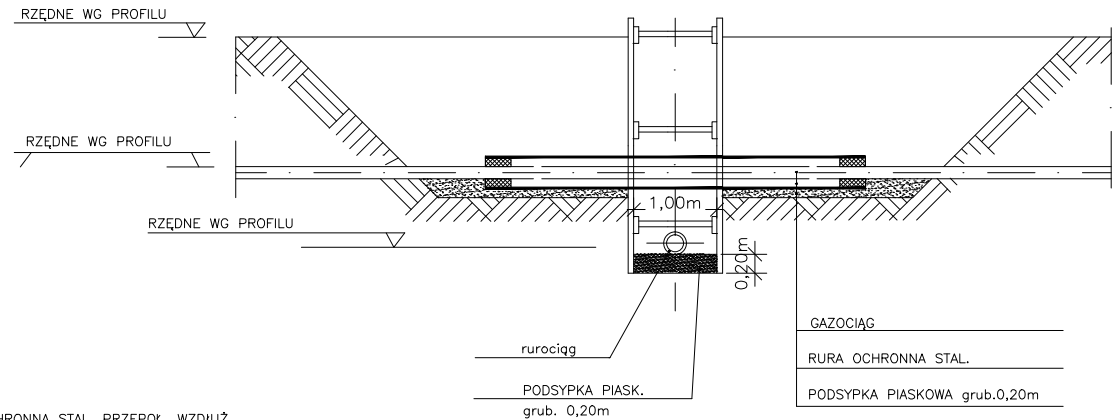

PRZEKRÓJ B-B
1:10

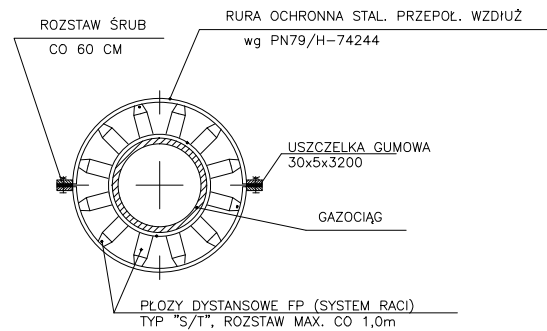

SZCZEGÓL USZCZELNIENIA KOŃCÓW RURY OCHRONNEJ
1 : 10

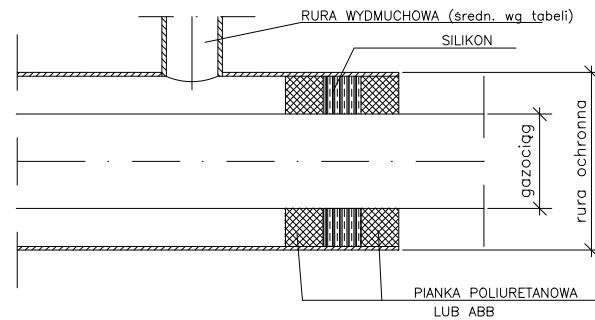

średnica gazociągu	rura ochronna PN79/H-74244	rura wydmuch. PN91/M-34501
ø25	ø114,3	ø25
ø32		
ø40		
ø50	ø159x5,6	ø25
ø80		
ø90	ø219,1x5,6	ø25
ø100		
ø125		
ø200	ø255,6x6,3	ø25
ø225		
ø400	ø610,0x8,0	ø25

Załączony projekt stanowi własność firmy EKOTOM i strzeżone są prawami autorskimi. Ani umysłowe prawa własnościowe, ani dane, ani know-how, ani informacje techniczne nie są objęte tymi prawami. Nie jest odtapiona, zarówno pośrednio jak i bezpośrednio. Wszystkie dane dotyczą wyłącznie adresata, przekazane w celu ich oceny, których to informacji nie wolno reprodukcować, przekazać osobom trzecim, oprócz tego nie można ich wykorzystywać do produkcji lub innych celów albo też upoważnić kogos do tego, bez jednoznacznej, pisemnej zgody firmy EKOTOM. Przyjęcie tego dokumentu należy rozumieć jako przyjęcie powyżej wymienionych warunków.

jednostka proj.: EKOTOM		I H E C O A \ \ A O a s a \ E O \ E U D T a s \ a u f i tel/fax: 033/496-84-94, kom 0601-859-729 e-mail: tomasz.nawiesniak@wp.pl	
inwestor: WFO	OSUWUT EAV { a e : A a e a } a a	branza: wod. - kan.	faz: PB
Zadanie: UURORSVAVOUY SOR Y A Y S U P C E Y Z Y A U O U Q O W U Z O Z O S O Z O U A Y U C Z A U U Z Y Y O Z E C O U O W O Y P S 3 Y A U O R U P O A S O Y S U W O Z O R		nr proj.: P0902	
Adres inwestycji: CIESZYN UL. KRUCZA		data: 08.2009	
Nazwa rysunku: ZABEZPIECZENIE GAZOCIĄGU		skala: 1:10 1:50	
projektował: WFO	podpis	RYS.	
sprawdził: WFO	podpis	06.1	