STUDNIA WODOMIERZOWA - ZABUDOWA W TERENIE ZIELONYM
skala 1:20, 1:10 (wymiary w mm)

PRZEKRÓJ A-A
SKALA 1:20 (wym. w mm)

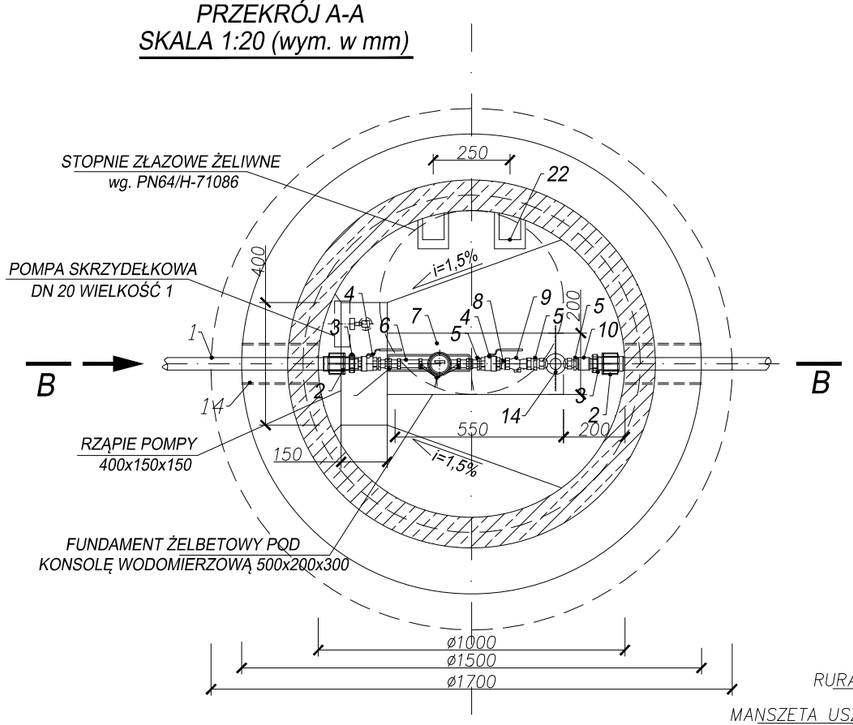

SZCZEGÓŁ USZCZELNIENIA PRZEJŚCIA PRZEZ ŚCIANĘ STUDNI (WARIANT I)
SKALA 1:10 (wym. w mm)

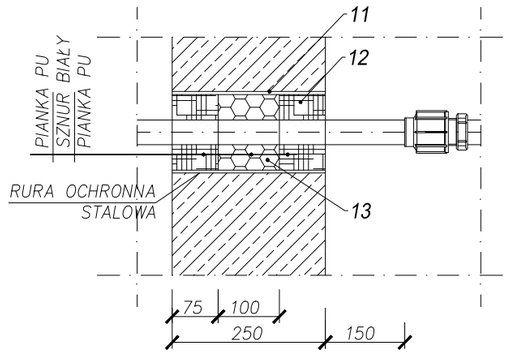

SZCZEGÓŁ USZCZELNIENIA PRZEJŚCIA PRZEZ ŚCIANĘ STUDNI (WARIANTII)
SKALA 1:10 (wym. w mm)

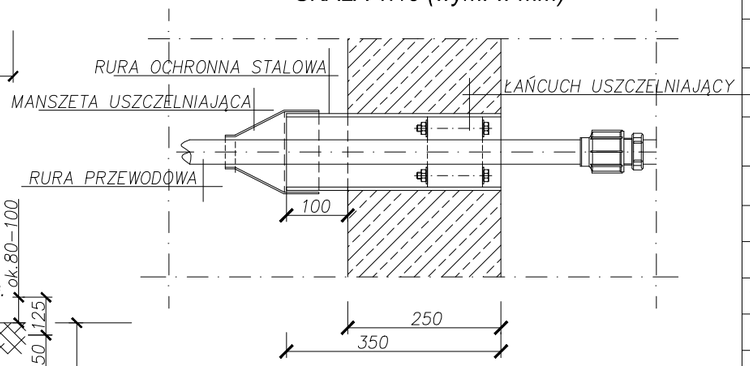

PRZEKRÓJ B-B
SKALA 1:20 (wym. w mm)

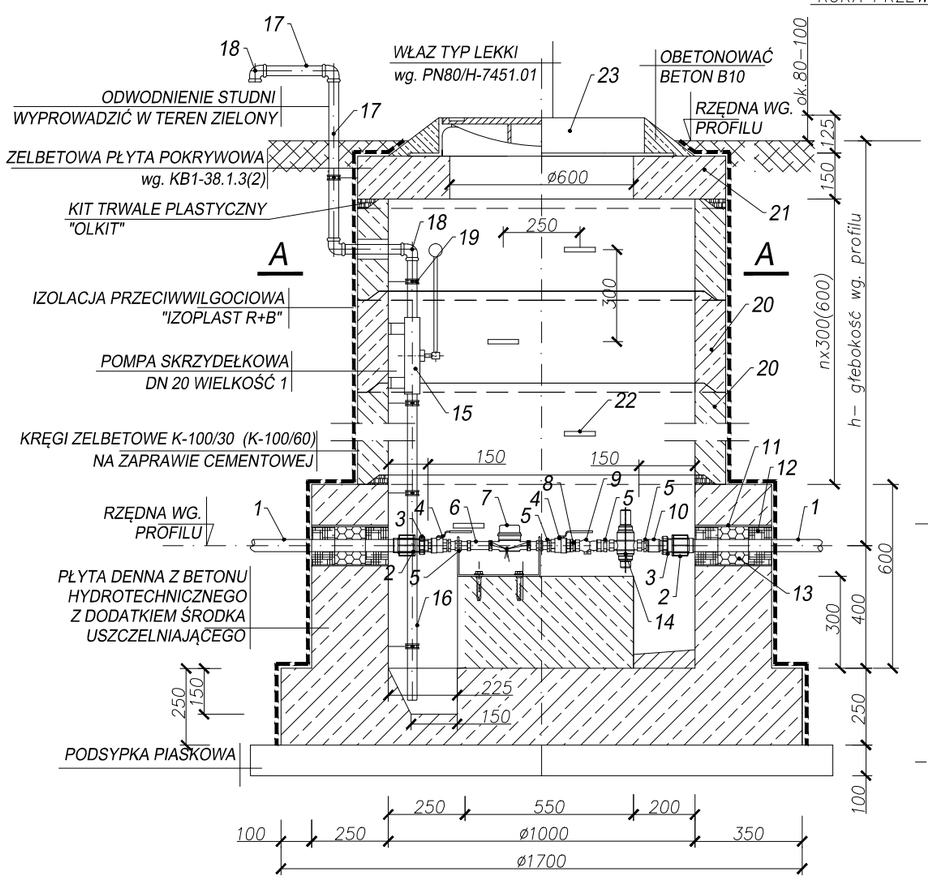

SCHEMAT MONTAŻOWY WODOMIERZA
SKALA 1:10 (wym. w mm)

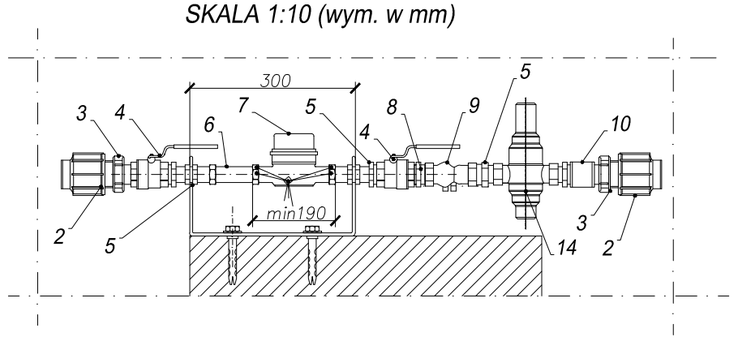

ZESTAWIENIE ELEMENTÓW STUDNIA WODOMIERZOWA			
lp	nazwa	ilość [szt/m]	producent
1	Rura przewodowa do wody pitnej Dz40 mm PE100, SDR17, PN10	1.0m	WAWIN
2	mufa elektrooporowa Dz40 mm PE100 SDR17, PN10	2szt.	WAWIN
3	adapter do muf elektrooporowych z gwintem zewnatrznym Dz40mm PE100 SDR17 z gwintem zewnętrznymDN32 (5/4")	2szt.	WAWIN
4	Zawór kulowy do wody pitnej z gwintem wewnetrznym DN32mm	2szt.	–
5	Redukcja nakrętno wkrętna DN32 / DN25	3szt.	–
6	Konsola wodomierzowa z obustronną kompensacją DN25 (1")	1szt.	AQUAMET
7	Wodomierz z plombą legalizacyjną ø15mm	1szt.	AQUAMET
8	Nypel DN32 (5/4")	1szt.	–
9	Zawór zwrotny antyskażeniowy typ EA DN32mm (5/4")	1szt.	Danfoss
10	Mufa DN32 (5/4")	1szt.	
11	Rura ochronna stalowa DN65	1,0m	PN–79/H74244
12	Pianka Poliuretanowa	–	
13	Sznur biały	–	
14	Zawór redukcyjny DN25 – Pwe=6,1 – 8.3 bar Pwy=2,5 – 6 bar	1szt.	Honeywell
15	pompa skrzydełkowa ręczna S1/2 Dn20 Q=30 l/min.	1szt.	LFP LESZNO
16	Rura ssąca z korkiem Dn20/ 3/4" RS20M	1szt.	WAWIN
17	rura stalowa ocynk Dn20 3/4"	2,5m	WAWIN
18	kolano z gwintem wewnętrznym Dn20 / 3/4"	4szt.	
19	Uchwyt do rur stalowych DN20	5szt.	
20	Krąg żelbetowy K–100/30 łączone na uszczelkę gumową	4szt.	
21	płyta pokrywowa żelbetowa	1szt.	
22	stopnie żeliwne złazowe PN64/H–71086	6szt.	
23	Właz żeliwny typ lekki C250 wg. PN–80/H–745101	1szt.	
24	Izolacja przeciwwilgociowa Izoplast R+B	–	

Załączone materiały stanowią własność firmy EKOTOM i strzeżone są prawami autorskimi. Ani umyślone prawa własnościowe, ani dane, ani know–how, ani tajemnice interesu oraz licencja dotycząca ich używania nie jest odstąpiona, zarówno pośrednio jak i bezpośrednio. Wszystkie dane dotyczą wyłącznie adresata, przekazane w celu ich oceny, których to informacji nie wolno reprodukować, przekazać osobom trzecim, oprócz tego nie można ich wykorzystywać do produkcji lub innych celów albo też upoważnić kogoś do tego, bez jednoznacznego, pisemnego zezwolenia firmy EKOTOM. Przyjęcie tego dokumentu należy rozumieć jako przyjęcie powyżej wymienionych warunków.

jednostka proj.: EKOTOM Tomasz Nawieśniak
43-300 Bielsko - Biała ul. Gen. St. Maczka 9/15
tel/fax: 033/496-84-94, kom 0601-859-729
e-mail: tomasz.nawiesniak@wp.pl

Inwestor:	EKOTOM, Tomasz Nawieśniak Ul. Gen. Maczka 9/15, 43-310 Bielsko-Biała	branża:	wod. - kan.
		faza:	PB
Zadanie:	PROJEKT BUDOWLANY I WYKONAWCZY WODOCIĄGU ROZDZIELCZEGO WRAZ Z PRZYŁĄCZAMI DO BUDYNKÓW W REJONIE ULICY KRUCZEJ	nr proj.:	P0902
Adres inwestycji:	CIESZYN UL. KRUCZA	data:	08.2009
Nazwa rysunku:	STUDNIA WODOMIERZOWA wodomierz Ø15	skala:	1:10 1:20
projektował:	mgr inż. Tomasz Nawieśniak (SLK/0660/PWOS/04)	podpis	
sprawdził:	inż. Ewa Kobierska (169/81 BB)	podpis	RYS. 04.2