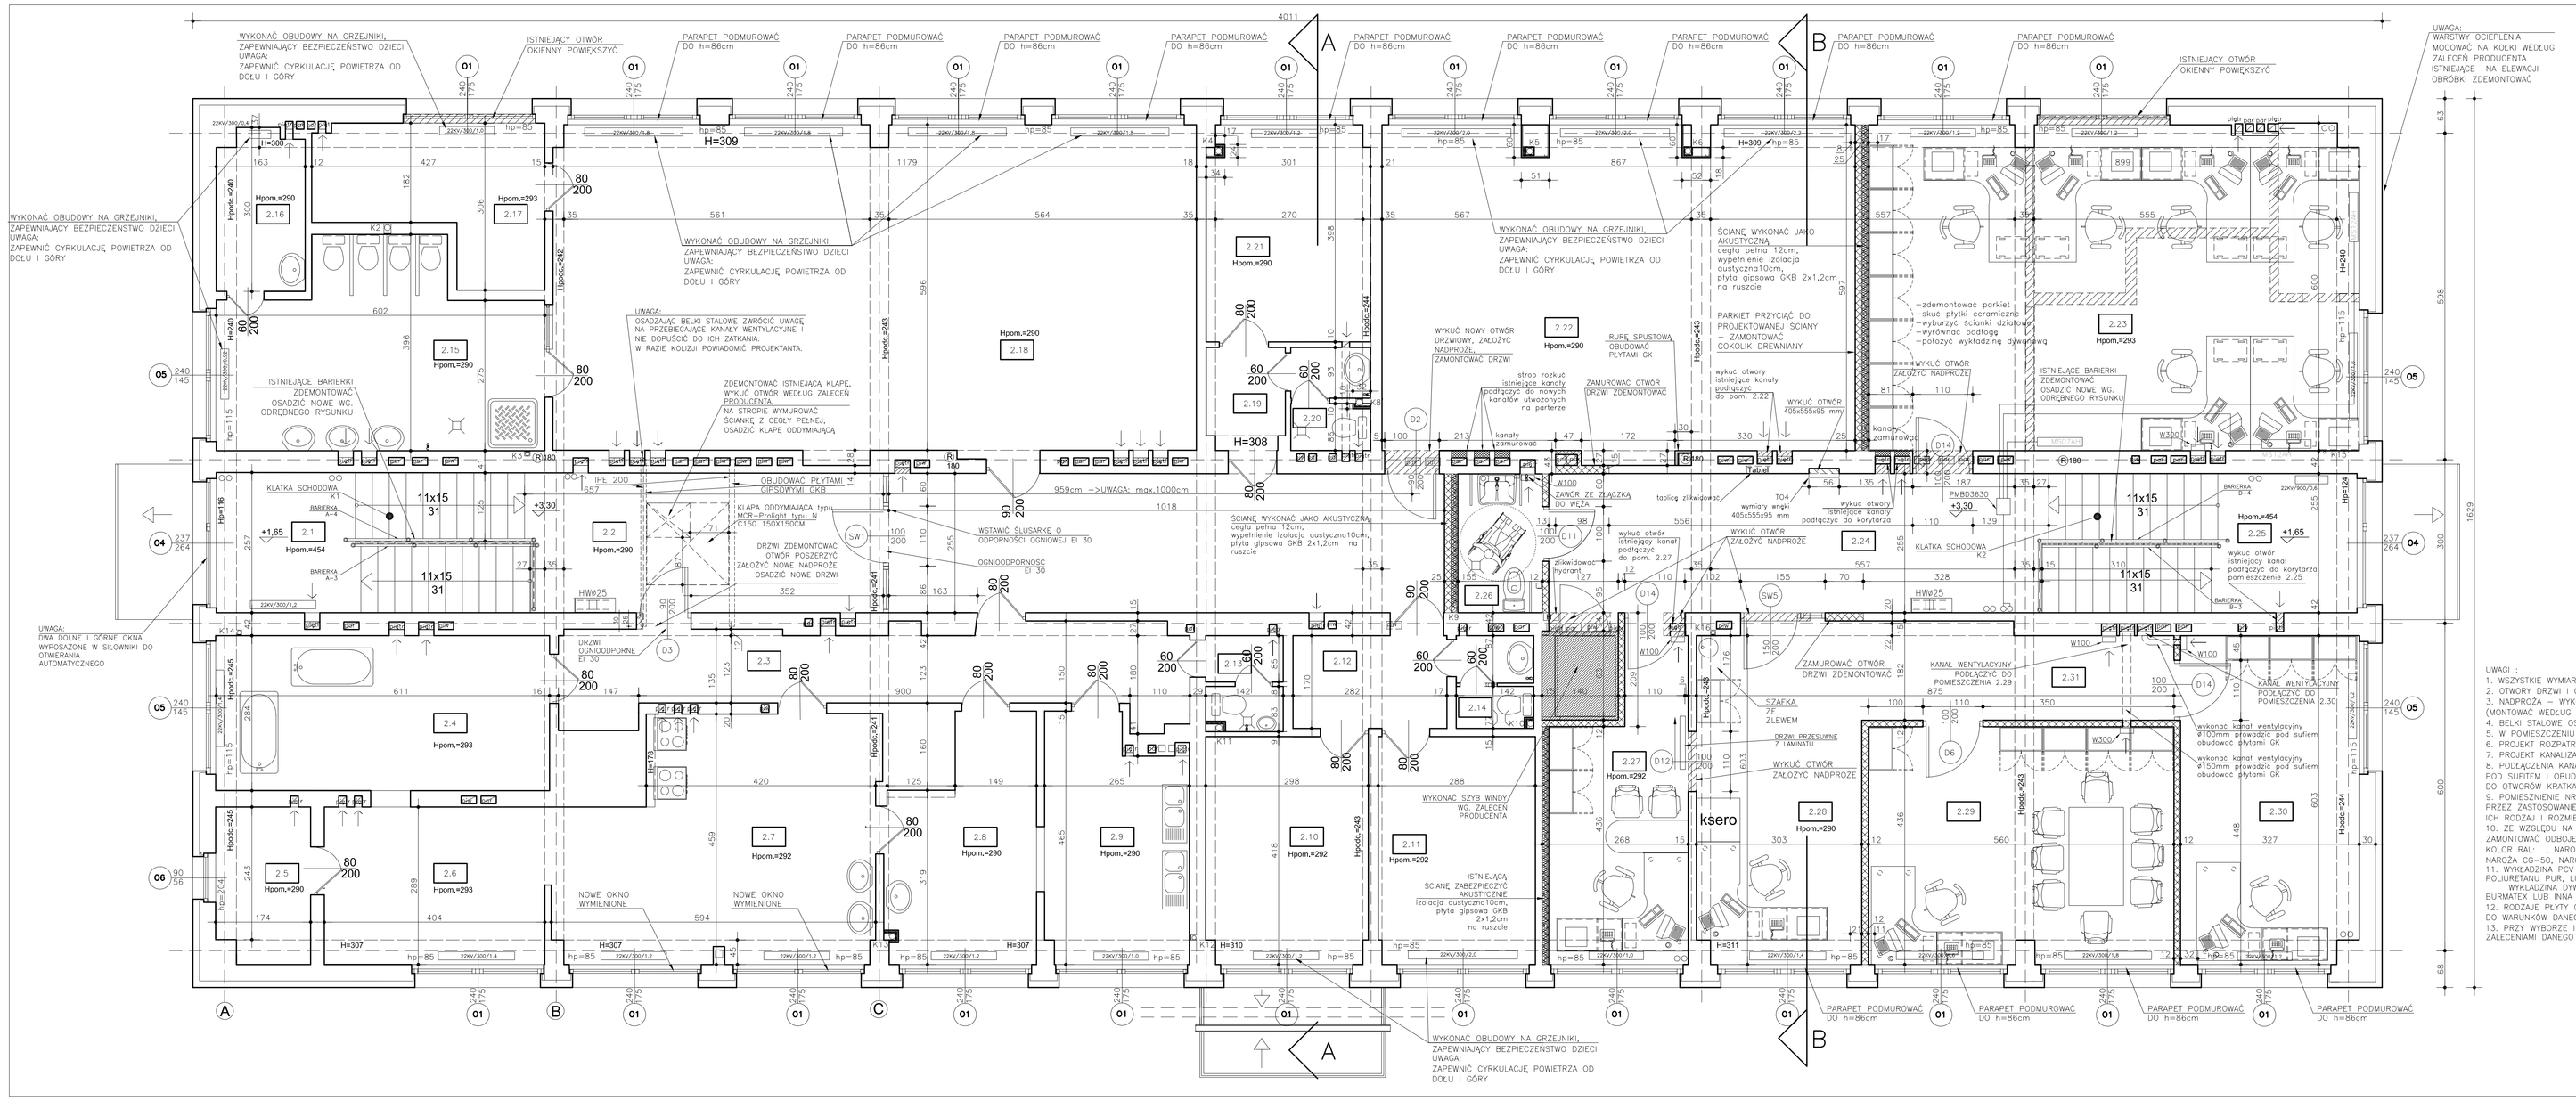

2.1	KOMUNIKACJA	ISTNIEJĄCE LASTRIKO	14,50
2.2	KORYTARZ	ISTNIEJĄCA WYKŁADZINA PCV	43,20
2.3	KOMUNIKACJA	ISTNIEJĄCA WYKŁADZINA PCV	17,70
2.4	PRZYGOTOWALNIA	ISTNIEJĄCE LASTRIKO	17,30
2.5	CHŁODNIA/LODÓWKI	ISTNIEJĄCE LASTRIKO	4,80
2.6	PRZYGOTOWALNIA	ISTNIEJĄCE LASTRIKO	11,60
2.7	KUCHNIA	ISTNIEJĄCE LASTRIKO	24,30
2.8	PRZYGOTOWALNIA	ISTNIEJĄCE LASTRIKO	10,90
2.9	ZMYWALNIA	ISTNIEJĄCE LASTRIKO	11,30
2.10	SYPIALNIA DZIECI	ISTNIEJĄCA WYKŁADZINA PCV	12,00
2.11	SZATNIA DOROSŁYCH	ISTNIEJĄCA WYKŁADZINA PCV	12,00
2.12	KORYTARZ	ISTNIEJĄCE LASTRIKO	4,80
2.13	WC	ISTNIEJĄCE PŁ.CERAMICZNE	2,50
2.14	WC	ISTNIEJĄCE PŁ.CERAMICZNE	2,40
2.15	ŁAZIENKA DZIECI	ISTNIEJĄCE PŁ.CERAMICZNE	19,60
2.16	UMYWALNIA	ISTNIEJĄCE PŁ.CERAMICZNE	4,60
2.17	MAGAZYN	ISTNIEJĄCA WYKŁADZINA PCV	9,80
2.18	S.PRZEDSZKONA	ISTNIEJĄCY PARKIET	70,30
2.19	KORYTARZ	ISTNIEJĄCA WYKŁADZINA PCV	2,60
2.20	WC	ISTNIEJĄCE PŁ.CERAMICZNE	2,75
2.21	GABINET DYREKTORA	ISTNIEJĄCA WYKŁADZINA PCV	11,80
2.22	SALA ĆWICZEŃ	ISTNIEJĄCY PARKIET	53,00
		RAZEM	363,75
2.23	KSIĘGOWOŚĆ	WYKŁADZINA DYWANOWA	53,80
2.24	KORYTARZ	WYKŁADZINA PCV	23,00
2.25	KOMUNIKACJA	WYKŁADZINA PCV	14,70
2.26	WC NIEPEŁNOSPR.	PŁYTKI CERAMICZNE	3,90
2.27	PRAWNIK	WYKŁADZINA DYWANOWA	13,40
2.28	KADRY	WYKŁADZINA DYWANOWA	17,50
2.29	KIEROWNIK	WYKŁADZINA DYWANOWA	24,80
2.30	Z-CA KIEROWNIKA	WYKŁADZINA DYWANOWA	19,70
2.31	KORYTARZ	WYKŁADZINA DYWANOWA	9,00
		RAZEM	179,80
		RAZEM 1 PIĘTRO	**543,55**

WYBURZENIA

NOWE ŚCIANY,ZAMURowANIA

OZNACZENIA DLA INSTAL. WENTYL.:
W100 – wentylator SILENT 100 (230V, 8W)
W300 – wentylator SILENT 300 (230V, 17W)
W300P – wentylator SILENT 300 PLUS (230V, 29W)
producent: Venture Industries

UWAGI :
1. WSZYSTKIE WYMIARY SPRAWDZIĆ NA BUDOWIE.
2. OTWORY DRZWI I OKIEN WYKONAĆ WEDŁUG ZALECEŃ PRODUCENTA STOLARKI.
3. NADPROŻA – WYKOŻYSTAĆ NADPROŻA SYSTEMOWE WYBRANEGO PRODUCENTA (MONTOWAĆ WEDŁUG ZALECEŃ)
4. BELKI STALOWE OSADZIĆ W WYKUTYCH OTWORACH NA PODUSZKACH BETON B20.
5. W POMIESZCZENIU 2.23 ZASTOSOWAĆ -klimatyzatory indywidualne (sterowane na pilota)
6. PROJEKT ROZPATRYWAĆ Z DOSTARCZONYMI PROJEKTAMI BRANŻOWYMI.
7. PROJEKT KANALIZACJI WYKONAĆ WEDŁUG WYTYCZNYCH PROJ. ARCHITEKTONICZNEGO.
8. PODŁĄCZENIA KANAŁÓW DO KOMINÓW PRZEZ INNE POMIESZCZENIE PROWADZIĆ POD SUFITEM I OBUDOWAĆ PŁYTAMI GK. WLOTY KANAŁÓW ZABEZPIECZYĆ DOSTOSOWANYMI DO OTWORÓW KRATKAMI WENTYLACYJNYMI.
9. POMIESZNIENIE NR. 2.26 (WC) PRZYSTOSOWAĆ DLA OSOBY NIEPEŁNOSPRAWNEJ PRZEZ ZASTOSOWANIE ODPOWIEDNIEJ ARMATURY I ELEMENTÓW DODATKOWYCH, ICH RODZAJ I ROZMIESZCZENIE SKONSULTOWAĆ Z PRODUCENTEM.
10. ZE WZGLĘDU NA SPECYFIKĘ BUDYNKU NA KORYTARZACH NALEŻY ZAMONTOWAĆ ODBOJE SYSTEMOWE — OSŁONY ŚCIENNE CRU–8 LUB CRU–12 KOLOR RAL: – NAROŻA ŚCIAN WZMOCNIĆ KĄTOWNIKAMI ZE STALI NIERDZEWNEJ – NAROŻA CG–50, NAROŻA STOPNIC SCHODÓW WYPOSAŻYĆ W KĄTOWNIKI ANTYPOŚLIZGOWE.
11. WYKŁADZINA PCV – WYKŁADZINA HOMOGENICZNA TYPU POLYFLOR Z WARSTWĄ POLIURETANU PUR, LUB INNA O TAKICH PARAMETRACH.
WYKŁADZINA DYWANOWA – WYKŁADZINA DYWANOWA IGLOWA W RULONIE TYPU BURMATEX LUB INNA O TAKICH SAMYCH PARAMETRACH.
12. RODZAJE PŁYTY GK DOBRAĆ WG PARAMETRÓW I ZALECEŃ PRODUCENTA DO WARUNKÓW DANEGO POMIESZCZENIA.
13. PRZY WYBORZE I ZASTOSOWANIU MATRIELÓW BUDOWLANYCH KIEROWAĆ SIĘ ZALECENIAMI DANEGO PRODUCENTA.

PRACOWNIA ARCHITEKTONICZNO–URBANISTYCZNA A3, 44–100 GLIWICE UL.BEDNARSKA 4 tel: 032 238 96 85

TEMAT PROJEKTU:	ZMIANA SPOSOBU UŻYTKOWANIA BUDYNKU PRZEDSZKOLA NR 19 W CIESZYNIE POŁOŻONEGO Z TERAKOTOWEGO,ZACISZA BUDYNKU	PROJEKTOWAŁ:	mgr inż.arch. A. Romanowska –Torczyńska
ADRES:	CIESZYN,UL.SKAŁNA 5		
TEMAT RYSUNKU:	PROJEKT RZUT PIĘTRA	SPRAWDZIŁ:	mgr.inż.arch Jolanta Węglińska Nr Upr: 597/2000
INWESTOR:	URZĄD MIEJSKI W CIESZYNIE 43–400 CIESZYN,RYNEK 1		
FAZA/BRANŻA: PB/ARCH.	DATA: październik 2007 SKALA: 1:50	NR RYSUNKU:	II/11