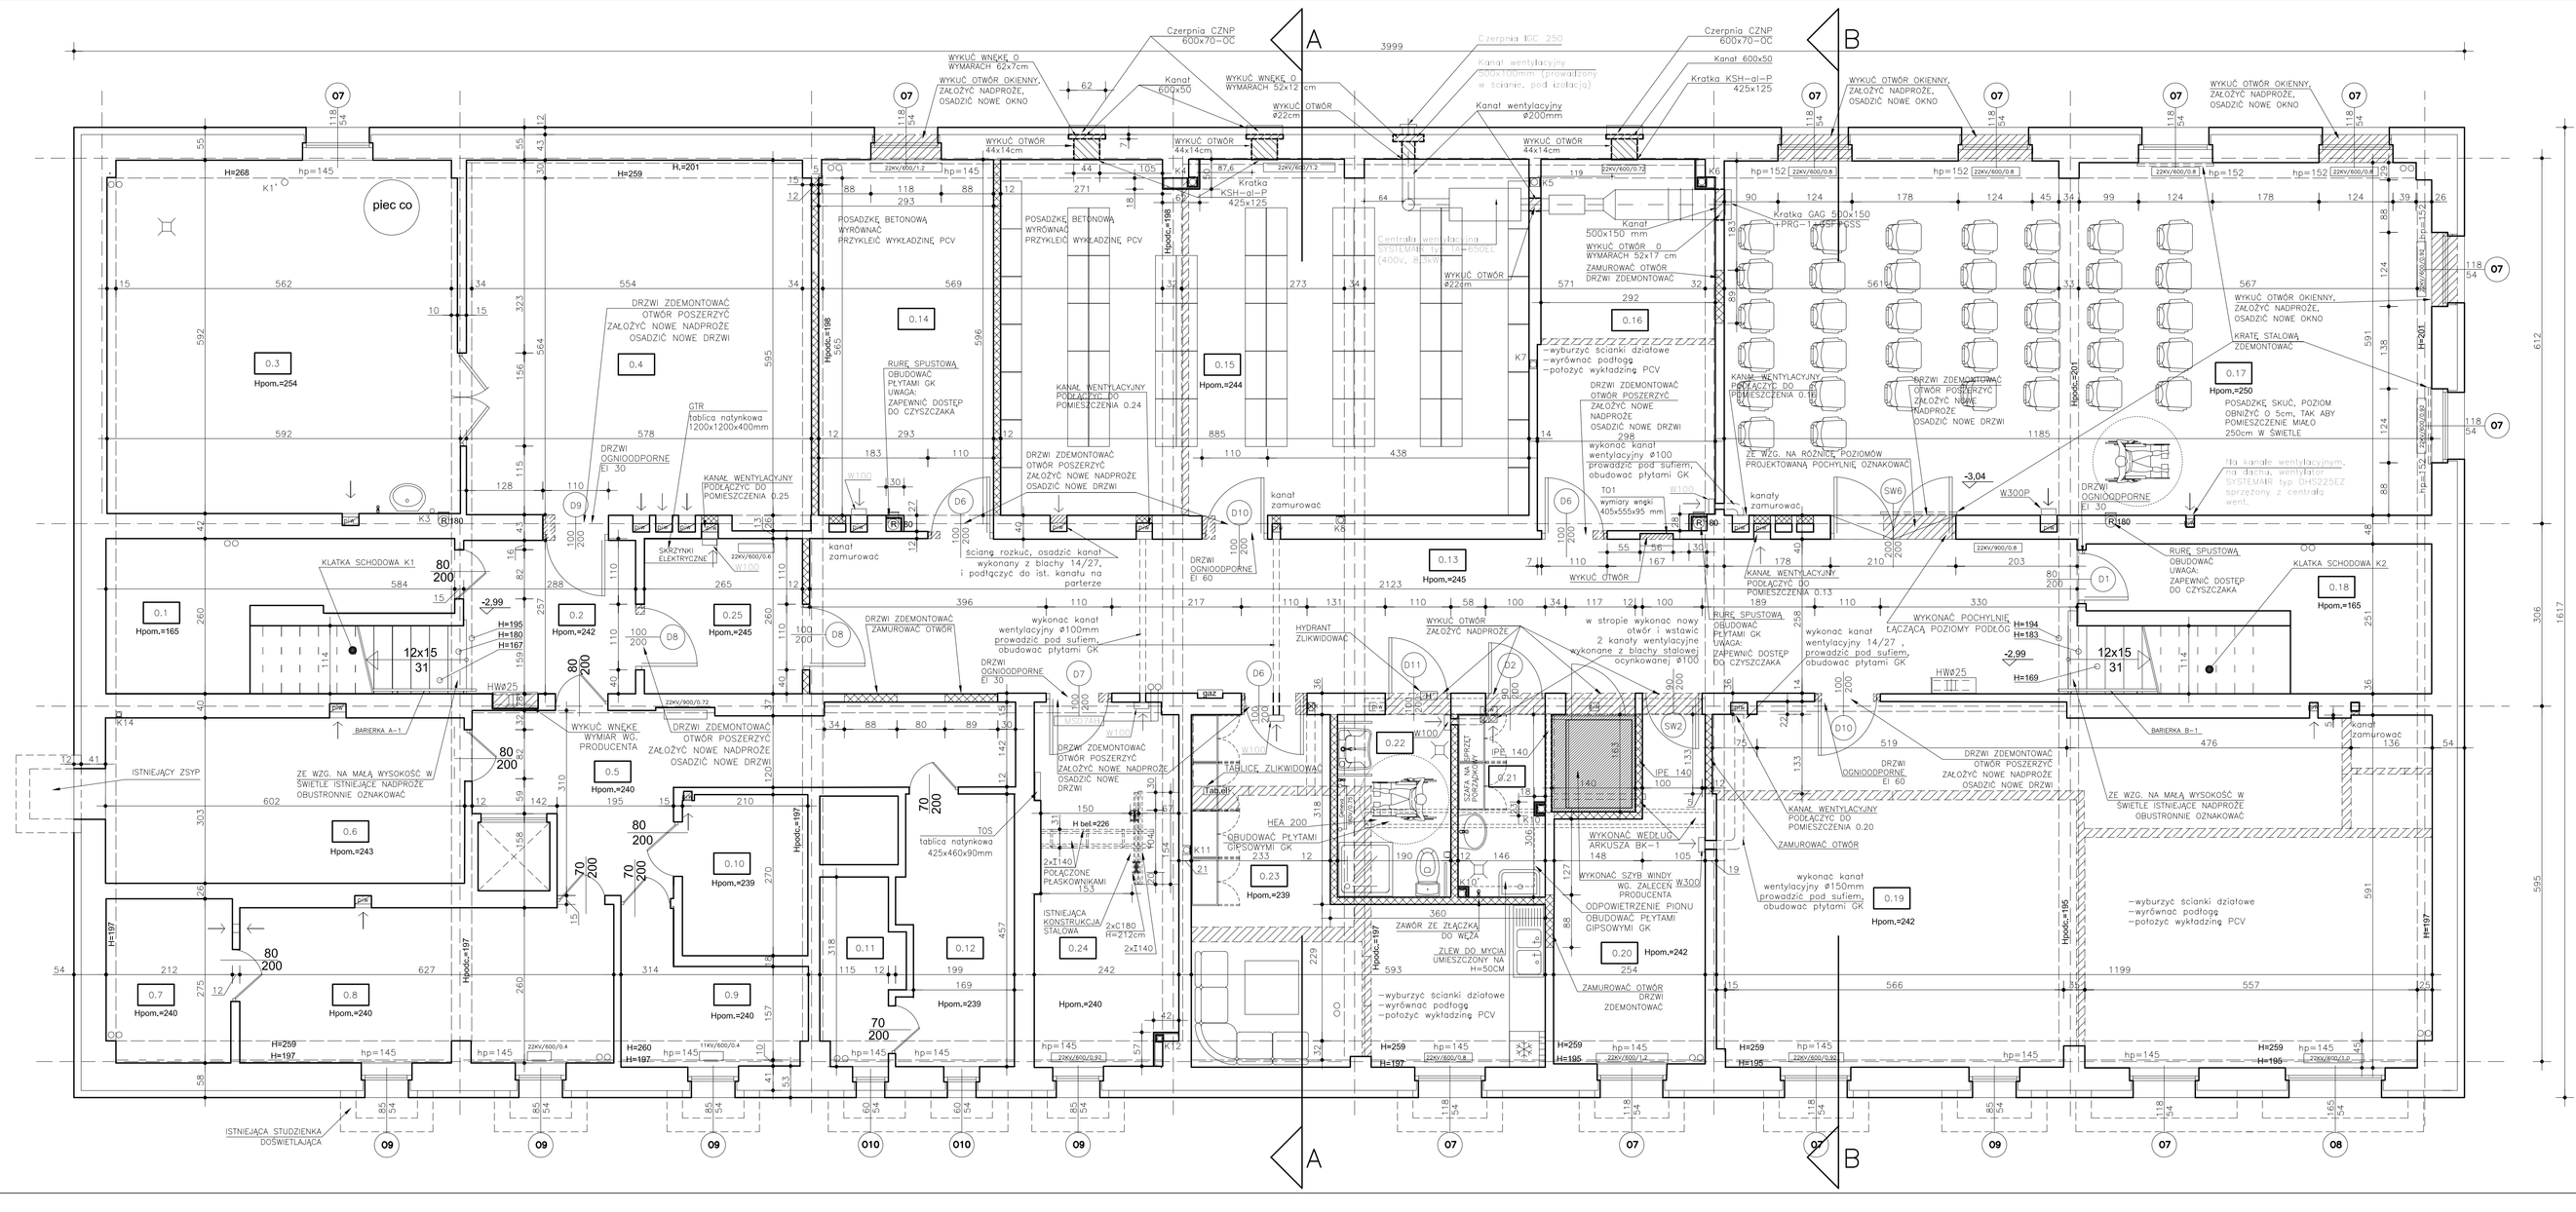

0.1	PODSCHODZIE	WYLEWKA BETONOWA	10,90
0.2	HALL	WYLEWKA BETONOWA	7,40
0.3	WĘZEŁ CIEPLNY	WYLEWKA BETONOWA	34,70
0.4	MAGZYN NA ZASOBY	WYLEWKA BETONOWA	34,30
0.5	KOMUNIKACJA	ISTNIEJĄCA WYKŁADZINA PCV	16,20
0.6	POM.GOSPODARCZE	ISTNIEJĄCA WYKŁADZINA PCV	16,60
0.7	POM.GOSPODARCZE	ISTNIEJĄCA WYKŁADZINA PCV	5,80
0.8	POM.GOSPODARCZE	ISTNIEJĄCA WYKŁADZINA PCV	16,30
0.9	POM.GOSPODARCZE	WYLEWKA BETONOWA	6,00
0.10	POM.GOSPODARCZE	WYLEWKA BETONOWA	5,70
0.11	POM.GOSPODARCZE	WYLEWKA BETONOWA	3,90
0.12	WENTYLATORNIA	WYLEWKA BETONOWA	8,50
		RAZEM	**166,30**
0.13	KOMUNIKACJA	WYKŁADZINA PCV	54,90
0.14	ADMINISTRATOR SIECI	WYKŁADZINA PCV	17,80
0.15	ARCHIWUM	WYKŁADZINA PCV	52,50
0.16	KANCELARIA INFOR. NIEJAWNE	WYKŁADZINA PCV	18,20
0.17	SALA SPOTKAŃ	WYKŁADZINA PCV	70,00
0.18	PODSCHODZIE	WYKŁADZINA PCV	9,60
0.19	MAGAZYN NA ZASOBY	WYKŁADZINA PCV	72,00
0.20	PALARNIA	WYKŁADZINA PCV	12,30
0.21	POMIESZCZENIE SPRZĄTACZKI	PŁYTKI GRESOWE	4,50
0.22	POM.SANITARNE	PŁYTKI GRESOWE	5,80
0.23	POM.SOCJALNE	WYKŁADZINA PCV	23,00
0.24	SERWEROWNIA	WYKŁADZINA PCV	14,00
0.25	POM.SOCJALNE	PŁYTKI GRESOWE	6,90
		RAZEM	**361,50**
		RAZEM PIWNICA	**527,80**

UWAGI :
1. WSZYSTKIE WYMIARY SPRAWDZIĆ NA BUDOWIE.
2. OTWORY DRZWI I OKIEN WYKONAĆ WEDŁUG ZALECEŃ PRODUCENTA STOLARKI.
3. NADPROŻA – WYKUCZYSTAĆ NADPROŻA SYSTEMOWE WYBRANEGO PRODUCENTA (MONTOWAĆ WEDŁUG ZALECEŃ)
4. BELKI STALOWE OSADZIĆ W WYKUTYCH OTWORACH NA PODUSZKACH BETON B20
5. W POMIESZCZENIU 0.24 ZASTOSOWAĆ –klimatyzatory indywidualne (sterowane na pilota)
6. PROJEKT ROZPATRYWAĆ Z DOSTARCZONYMI PROJEKTAMI BRANŻOWYMI.
7. PROJEKT KANALIZACJI WYKONAĆ WEDŁUG WYTYCZNYCH PROJ. ARCHITEKTONICZNEGO.
8. PODŁĄCZENIA KANAŁÓW DO KOMINÓW PRZEZ NIAE POMIESZCZENIE PROWADZIĆ POD SUFITEM I OBUDOWAĆ PŁYTAMI GK.
9. POMIESZNIENIE NR. 1.14 (WC) PRZYSTOSOWAĆ DLA OSOBY NIEPEŁNOSPRAWNEJ PRZEZ ZASTOSOWANIE ODPOWIEDNIEJ ARMATURY I ELEMENTÓW DODATKOWYCH, ICH RODZAJ I ROZMIESZCZENIE SKONSULTOWAĆ Z PRODUCENTEM.
10. ZE WZGLĘDU NA SPECYFIKĘ BUDYNKU NA KORYTARZACH NALEŻY ZAMONTOWAĆ ODBOJE SYSTEMOWE – OSŁONY ŚCIENNE CRU–8 LUB CRU–12 KOLOR RAL: , NAROŻA ŚCIAN WZMOCNIĆ KĄTOWNIKAMI ZE STALI NIERDZEWNEJ – NAROŻA CG–50, NAROŻA STOPNIC SCHODÓW WYPOSAŻYĆ W KĄTOWNIKI ANTYPOŚLIZGOWE.
11. WYKŁADZINA PCV – WYKŁADZINA HOMOGENICZNA TYPU POLYFLOR Z WARSTWĄ POLIURETANU PUR, LUB INNA O TAKICH PARAMETRACH.
12. RODZAJE PŁYTY GK DOBRAĆ WG PARAMETRÓW I ZALECEŃ PRODUCENTA DO WARUNKÓW DANEGO POMIESZCZENIA.
13. PRZY WYBORZE I ZASTOSOWANIU MATREIAŁÓW BUDOWLANYCH KIEROWAĆ SIĘ ZALECENIAMI DANEGO PRODUCENTA.

PRACOWNIA ARCHITEKTONICZNO–URBANISTYCZNA A3, 44–100 GLIWICE UL.BEDNARSKA 4 tel: 032 238 96 85

TEMAT PROJEKTU:	ZMIANA SPOSOBU UŻYTKOWANIA BUDYNKU PRZEDSZKOLA NR 19 W CIESZYNIE POŁĄCZONA Z TERMOMODERNIZACJĄ BUDYNKU	PROJEKTOWAŁ:	mgr inż.arch. A. Romanowska –Tarczyńska
ADRES:	CIESZYN,UL.SKRAJNA 5		
TEMAT RYSUNKU:	PROJEKT RZUT PIWNIC	SPRAWDZIŁ:	mgr.inż.arch Jolanta Waślińska Nr Upr. 597/2000
INWESTOR:	URZĄD MIEJSKI W CIESZYNIE 43–400 CIESZYN,RYNEK 1		
FAZA/BRANŻA: PB/ARCH.	DATA: październik 2007 SKALA: 1:50	NR RYSUNKU:	II/9