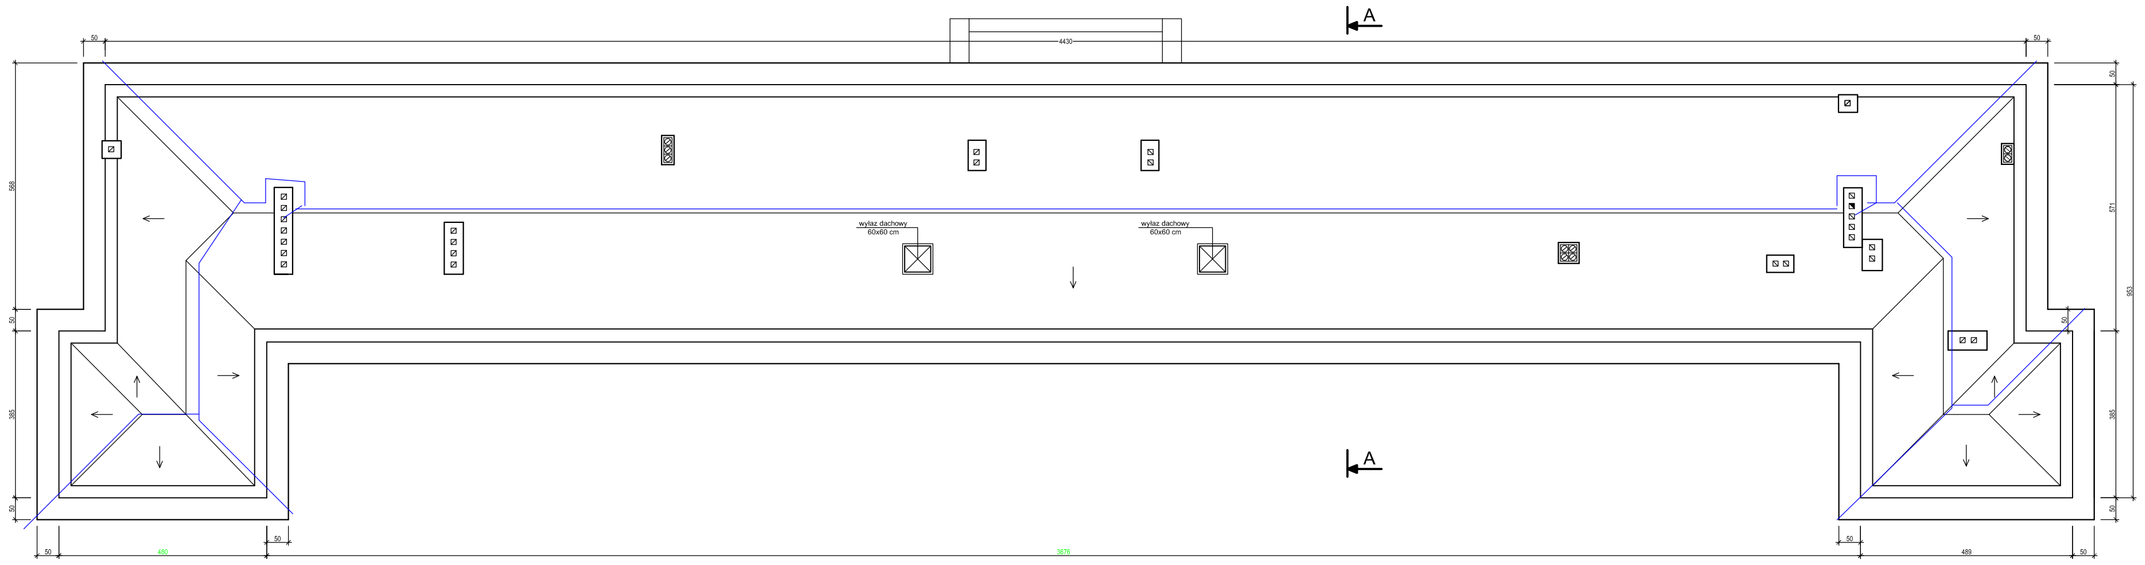


instalacja odgromowa

| "Pro-Adminl" S.C.<br>43-410 Zebrzydowice, ul. Dworcowa 11 | | | |
|---|---|---|---|
| | Imię i Nazwisko | Nr upr. | Podpis |
| Wykonała: | **Henryk Dubiel** | **129/90** | |
| Nazwa opracowania: | **Modernizacja i rozbudowa pawilonu sportowego - zaplecza dla basenu pływackiego przy Al. Łyska w Cieszynie** | | |
| Inwestor: | **Urząd Miejski w Cieszynie<br>Rynek 1, 43- 400 Cieszyn** | | Data:<br>**03.2007** |
| Nazwa rysunku: | **Schemat instalacji odgromowej** | Skala:<br>**1:100** | Nr rys.:<br>**4** |