


papa wierzchniego krycia
 łącznik mechaniczny
 papa podkładowa do mocowania mechanicznego
 zgrzew zakładu o szerokości 10 cm
 D:\a piotr lilla\pawilon sportowy al lyska w cieszyinie\prace remontowe\dach\Kopia 13422z.bmp
 deski gr 2,5 cm

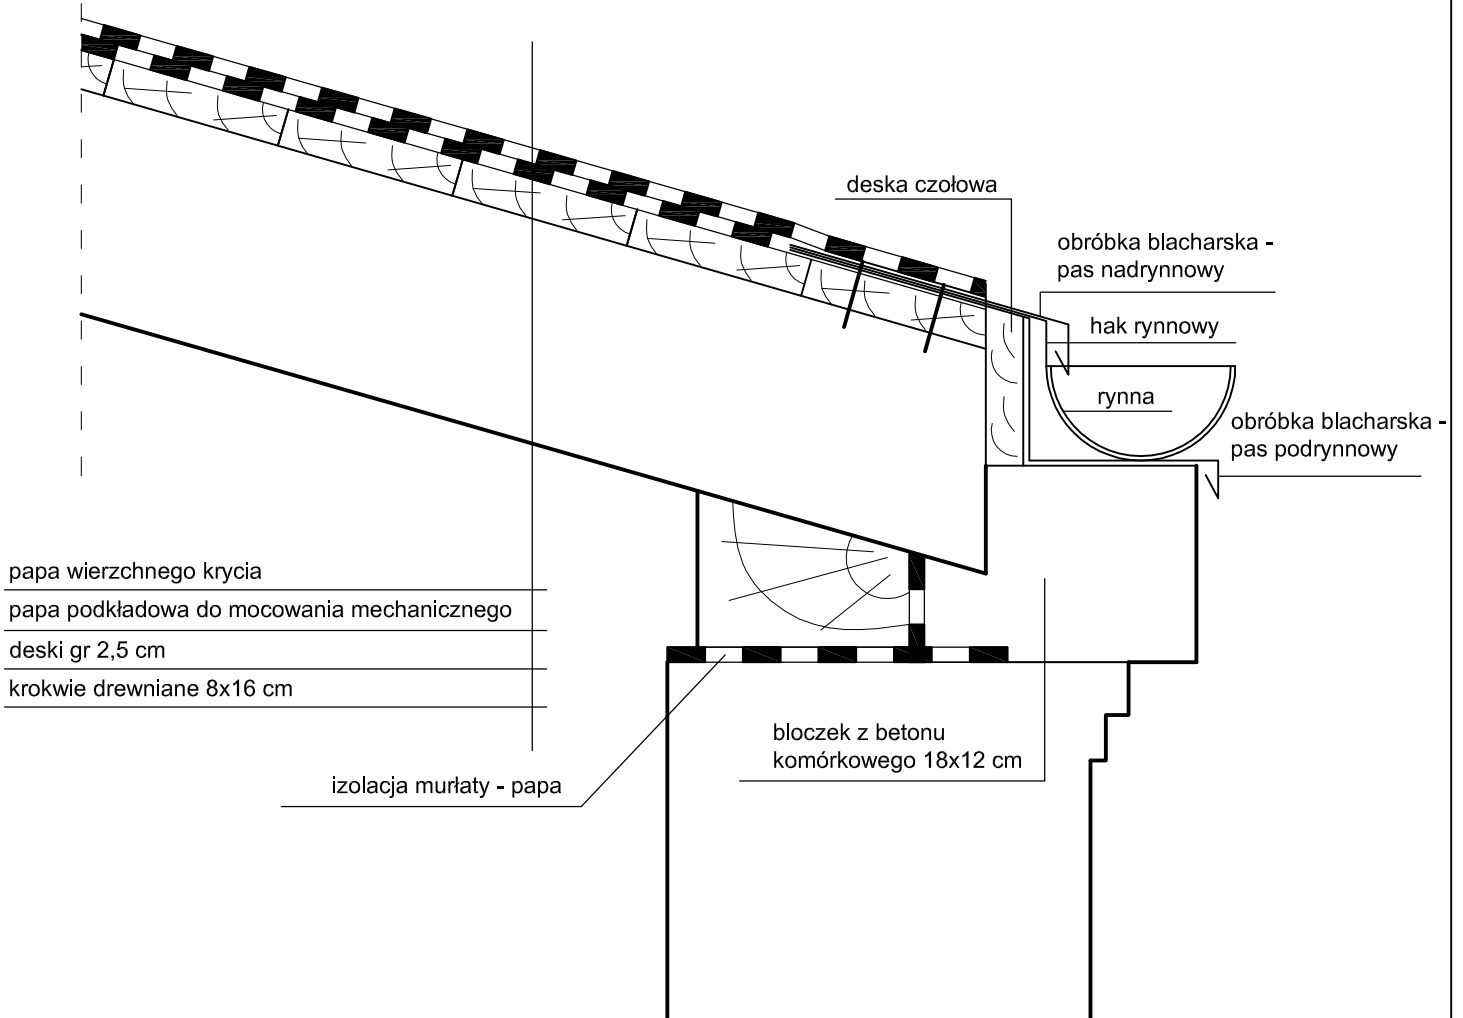

papa wierzchniego krycia
 papa podkładowa do mocowania mechanicznego
 deski gr 2,5 cm
 krokwie drewniane 8x16 cm

izolacja murłaty - papa

bloczek z betonu
 komórkowego 18x12 cm

Pro-Admini S.C.
 43-410 Zebrzydowice, ul. Dworcowa 11

	Imię i Nazwisko	Nr upr.	Podpis
Projektant:	mgr inż. Alina Kopiec-Zajac	241/86	
Nazwa opracowania:	Modernizacja i rozbudowa pawilonu sportowego - zaplecza dla basenu pływackiego przy Al. Łyska w Cieszyinie		
Inwestor:	Urząd Miejski w Cieszyinie Rynek 1, 43- 400 Cieszyn		Data: 03.2007
Nazwa rysunku:	Szczegół dachu	Skala: 1:10; 1:5	Nr rys.: 5