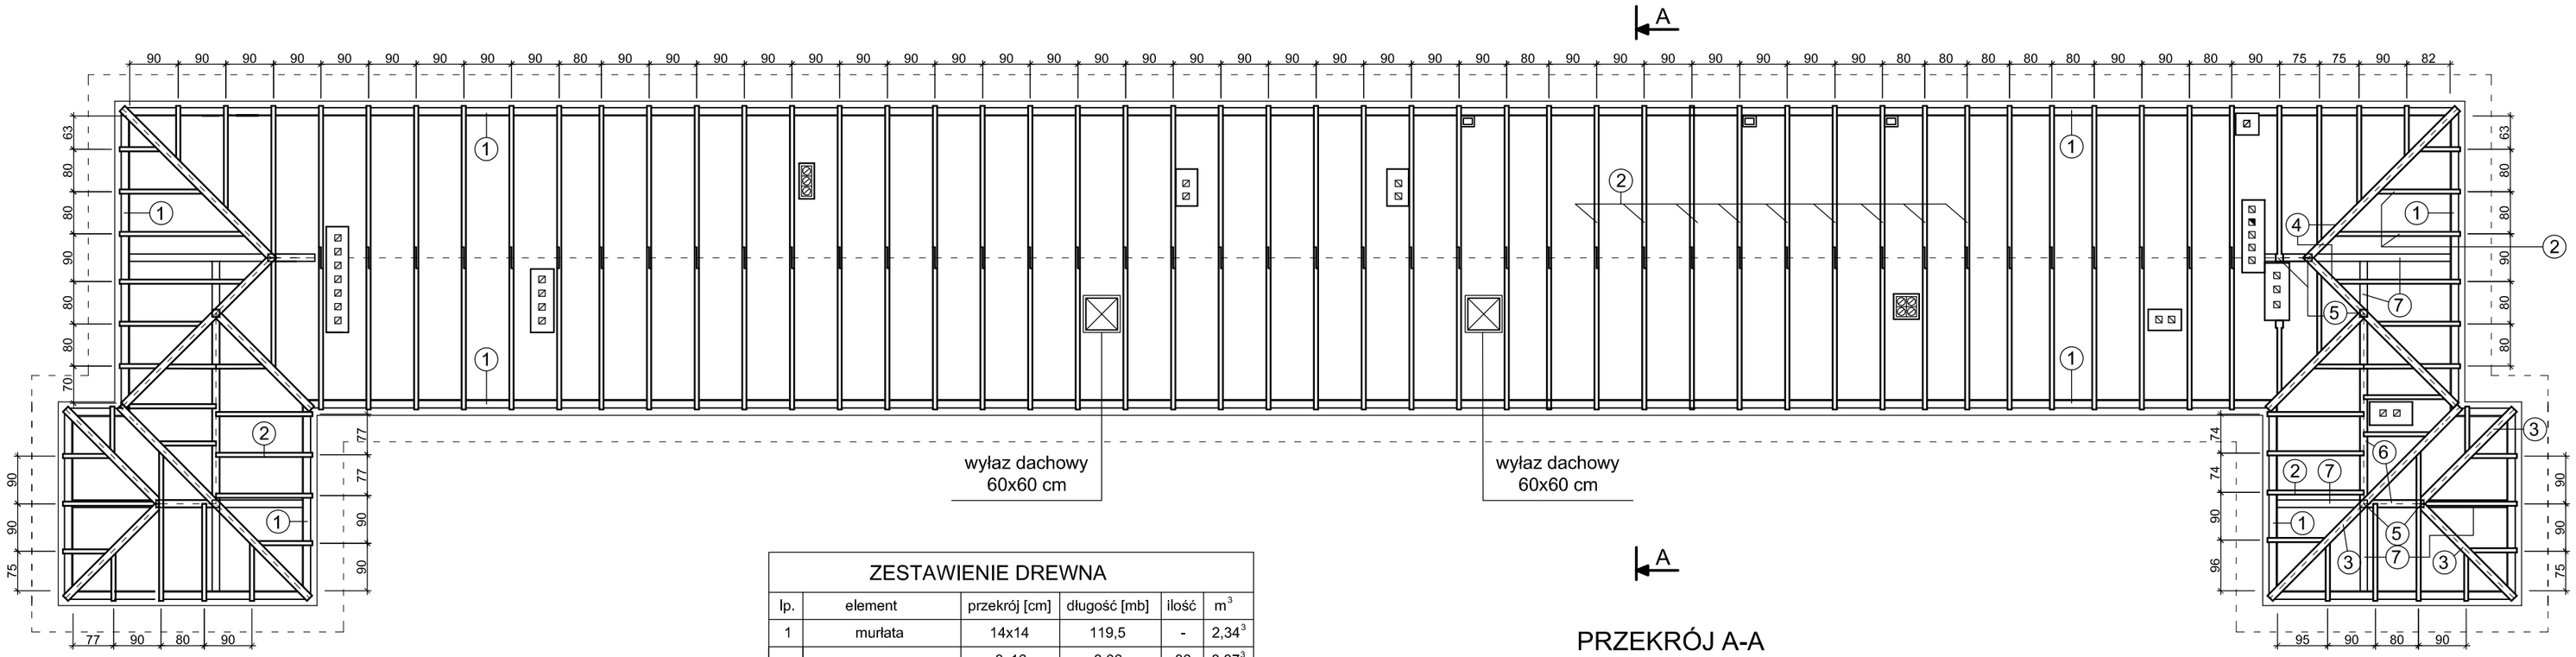

PRZEKRÓJ A-A

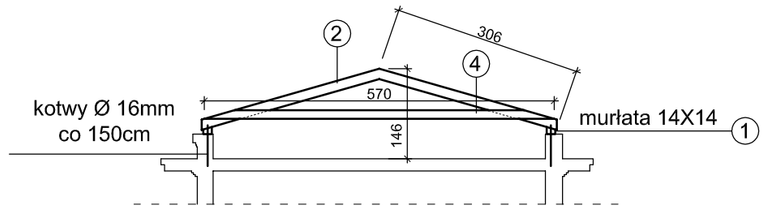

ZESTAWIENIE DREWNA

lp.	element	przekrój [cm]	długość [mb]	ilość	m^3
1	murłata	14x14	119,5	-	$2,34^3$
2	krokwie	8x16	3,06	86	$3,37^3$
		8x16	2,70	1	$0,03^3$
		8x16	2,45	4	$0,13^3$
		8x16	2,10	2	$0,05^3$
		8x16	1,95	11	$0,27^3$
		8x16	1,80	3	$0,07^3$
		8x16	1,65	6	$0,13^3$
		8x16	1,50	1	$0,02^3$
		8x16	1,30	1	0,02
		8x16	1,15	7	$0,10^3$
		8x16	1,00	6	$0,08^3$
		8x16	0,95	8	$0,10^3$
		8x16	0,80	4	$0,04^3$
3	krokwie koszowe i narożne	14x14	2,60	10	$0,51^3$
		14x14	4,15	4	$0,33^3$
4	kleszcze	5x14	5,70	42	$1,68^3$
5	słupki	14x14	13,00	-	$0,25^3$
6	płatwie	14x14	10,00	-	$0,20^3$
7	podwalina	14x14	28,00	-	$0,55^3$
8	deski	gr 25 cm	312 m^2	0	$7,80^3$

UWAGI

1. Elementy konstrukcyjne należy wykonać z drewna klasy C30
2. Drewno zabezpieczyć środkiem FOBOS 4M
3. Belki podwalinowe kotwić co 1,5m kotwami Ø16mm
4. Poszycie wykonać z impregnowanych desek gr 2,5 cm szer. 12 cm
5. Elementy więźby zabezpieczyć papą w miejscach połączenia z elementami murowanymi i betonowanymi

Pro-Admini S.C. 43-410 Zebrzydowice, ul. Dworcowa 11			
	Imię i Nazwisko	Nr upr.	Podpis
Wykonała:	**mgr inż. Alina Kopiec-Zając**	**241/86**	
Nazwa opracowania:	**Modernizacja i rozbudowa pawilonu sportowego - zaplecza dla basenu pływackiego przy Al. Łyska w Cieszynie**		
Inwestor:	**Urząd Miejski w Cieszynie Rynek 1, 43- 400 Cieszyn**		Data: **03.2007**
Nazwa rysunku:	**Więźba dachowa**	Skala: **1:100**	Nr rys.: **4**