Schemat konstrukcji dachu - część 1.A i 1.B - 1:100

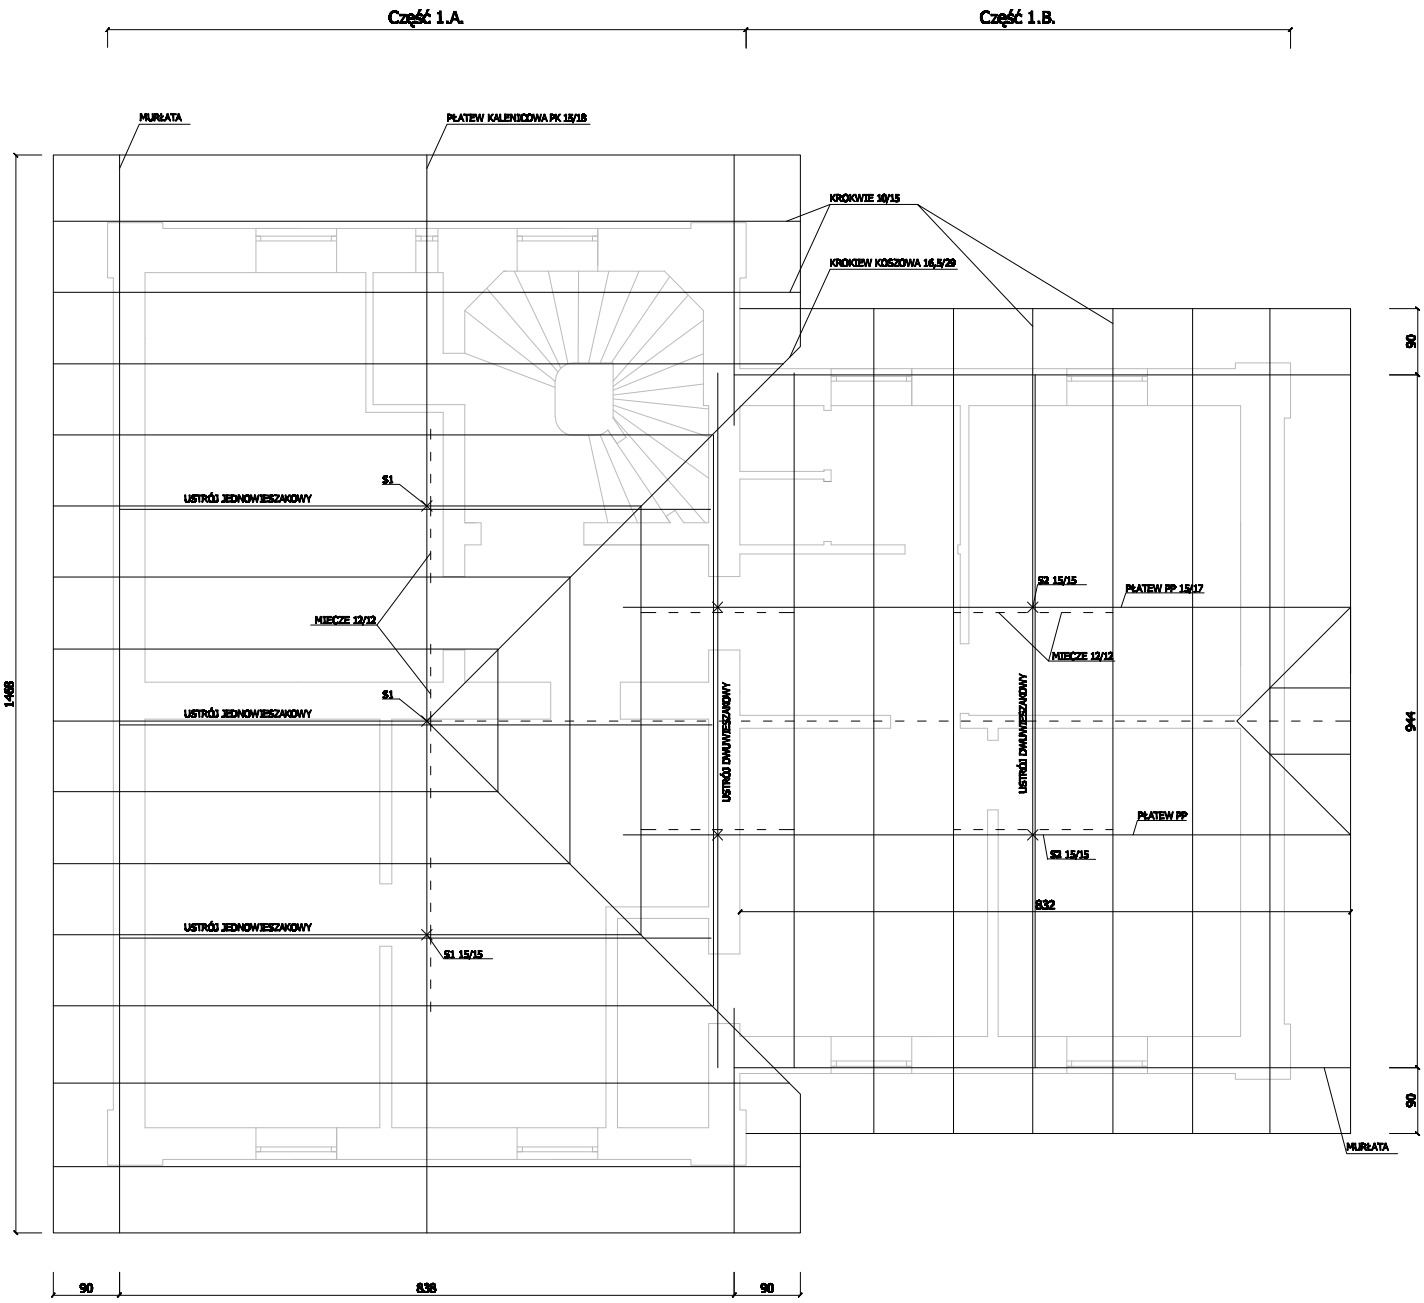

TEMAT:	Ekspertyza techniczna budynku dworca PKP w Cieszynie, ul. Hajduka		
ZAMAWIAJĄCY:	GMINA CIESZYN, Rynek 1, 43-400 Cieszyn	Data:	15.10.2013 r.
TYTUŁ RYSUNKU:	Schemat konstrukcji dachu - część 1.A i 1.B	SKALA:	1:100
AUTOR:	mgr inż. Bronisław NOWAK	NR RYS.	6