



# WIDOK ELEWACJI WZMOCNIENIA BRZEGU MŁYNÓWKI

skala 1:50

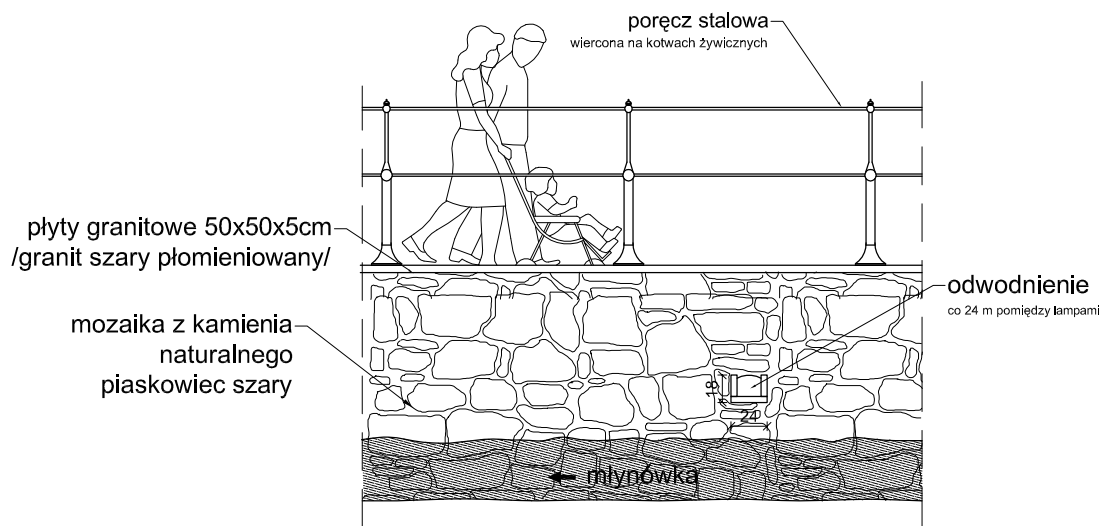

## RZECZYWISTY WIDOK ELEWACJI MURU KAMIENNEGO BRZEGU MŁYNÓWKI

na odcinku od skrzyżowania z Al. Łyska do ul. Młyńska Brama

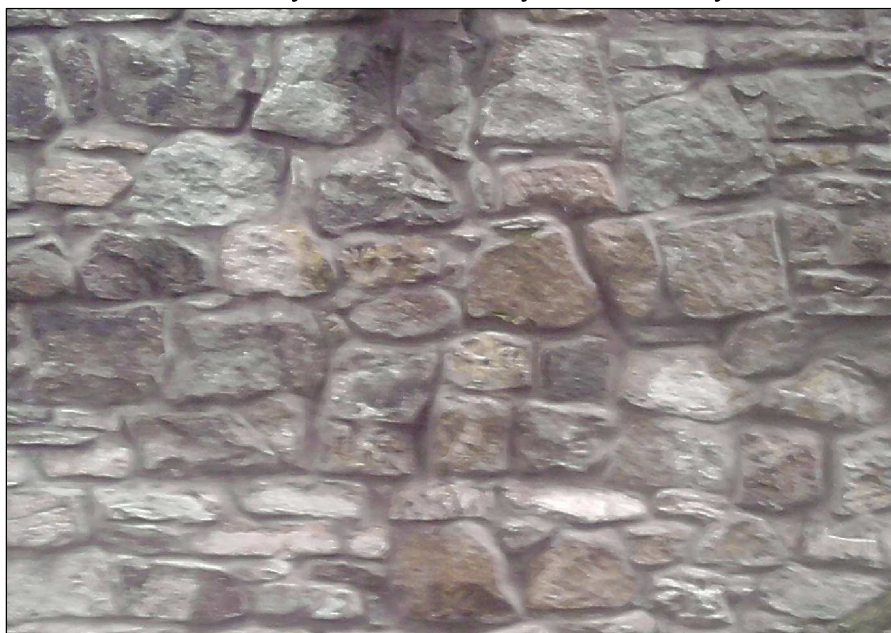

Generalny Realizator Inwestycji Budowlanych sp. z o.o. 30-313 Kraków ul. Mieszczkańska 19  
tel./fax. (012) 412-26-95 ; (012) 266-02-35 ; e-mail - r.mucha@grib.pl d.krzyk@grib.pl

Investor:

**Gmina Cieszyn** ul. Rynek 1,  
43-400 Cieszyn

Nazwa projektu:

„Ogród dwóch brzegów 2013-2015. Rewitalizacja przestrzeni i obiektów Cieszyńskiej Wenecji.”- kanał "Młynówka" umocnienia brzegów

### PROJEKT ARCHITEKTONICZNO-BUDOWLANY

Projektował :

**mgr inż. Roman Mucha**

upr.nr. UAN 412/88 MAP/BO/406/01

Podpis:

Opracował :

**mgr inż. Barbara Gawlik-Kalondji**

Podpis:

Sprawdził :

**mgr inż. Dariusz Krzyk**

410/2000 MAP/BO/2338/01

Podpis:

Tytuł rysunku:

**WIDOK ELEWACJI MURU KAMIENNEGO**

Skala:

**1:50**

Nr.rys:

**DU-2**