



# DETAIL UMOCNIEŃIA DREWNIANEGO WIDOK UMOCNIEŃIA DREWNIANEGO


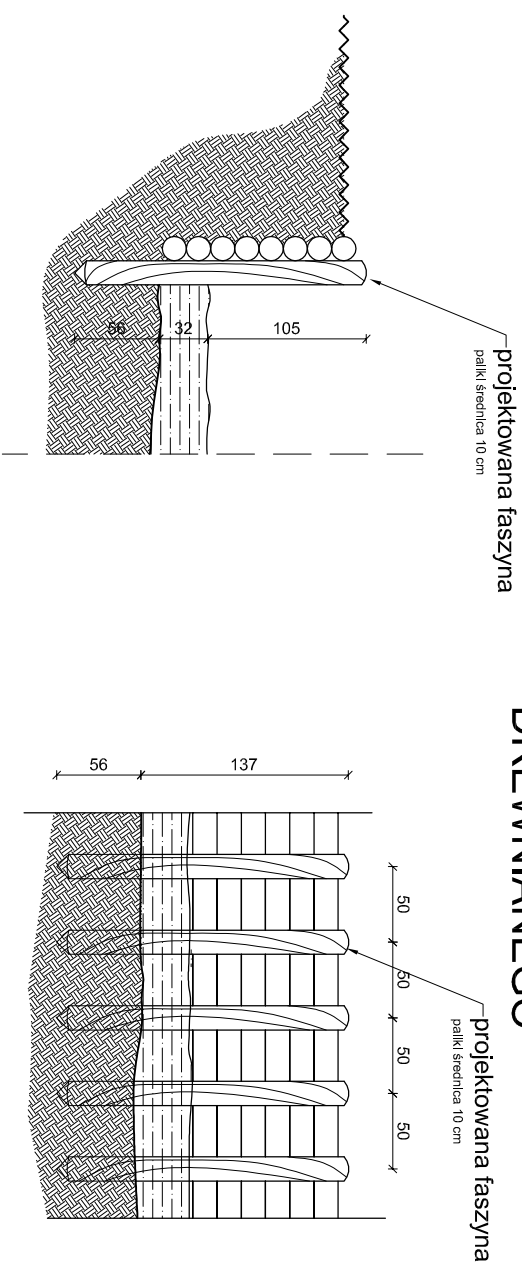


## PRZYŁĄCZY


skala 1:10

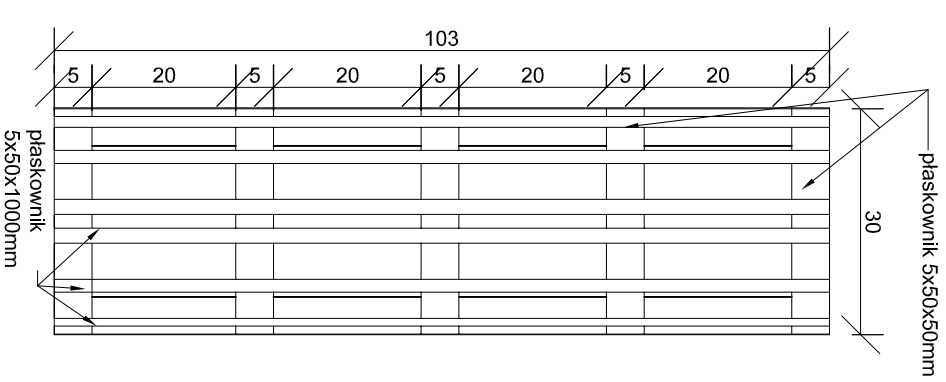


podkładki gumowe  
istniejąca rura przyłącza  
klerna z blachy 5x50mm-  
mocowanie na rurze co 1m

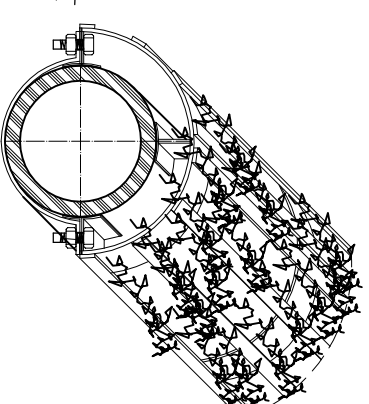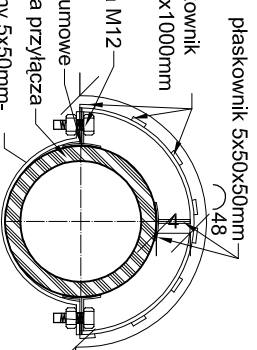

## WIDOK Z GÓRY

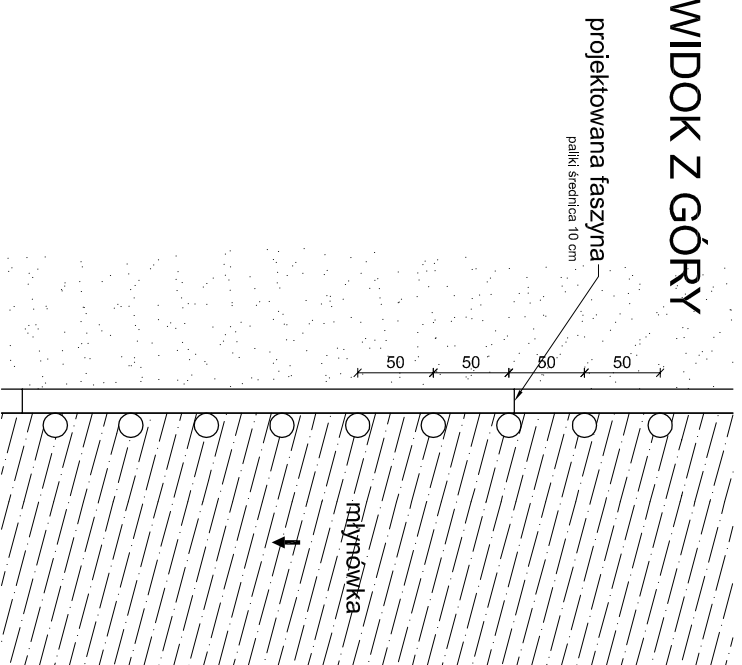

 <p><b>GRIB</b></p> <p>Generatory Realizator Inwestycji Budowlanych sp. z o.o. 30-313 Kraków ul. Mieszczanka 19 tel./fax: (012) 412-26-56 : (012) 266-02-56 : e-mail: r.mucha@grib.pl d.krzyk@grib.pl</p>		<p>Investor: <b>Gmina Cieszyn ul. Rynek 1, 43-400 Cieszyn</b></p>	
<p>Projektował: <b>mgr inż. Roman Mucha</b> upr.nr. UANI 412/88 MAF/BO/406/01</p>		<p>Nazwa projektu: <b>"Ogród dwóch brzegów 2013-2015. Rewitalizacja przestrzeni i obiektów Cieszyńskiej Wenecji." - kanał "Młynówki" umocnienia brzegów</b></p>	
<p>Opracował: <b>mgr inż. Barbara Gawlik-Kalondji</b></p>		<p>Tytuł rysunku: <b>PROJEKT ARCHITEKTONICZNO-BUDOWLANY</b></p>	
<p>Sprawdził: <b>mgr inż. Dariusz Krzyk</b> 410/2000 MAF/BO/2338/01</p>		<p>Skala: <b>1:10/50</b></p>	
<p>Podpis:</p>		<p>Nr.rys: <b>DU-3</b></p>	
<p>Podpis:</p>		<p>DETAIL Z WIDOKIEM UMOCNIEŃIA DREWNIANEGO ZAMASKOWANIE ISTNIEJĄCYCH PRZYŁĄCZY</p>	