


KŁADKA PIESZA M-3

RZUT Z GÓRY SKALA 1:50

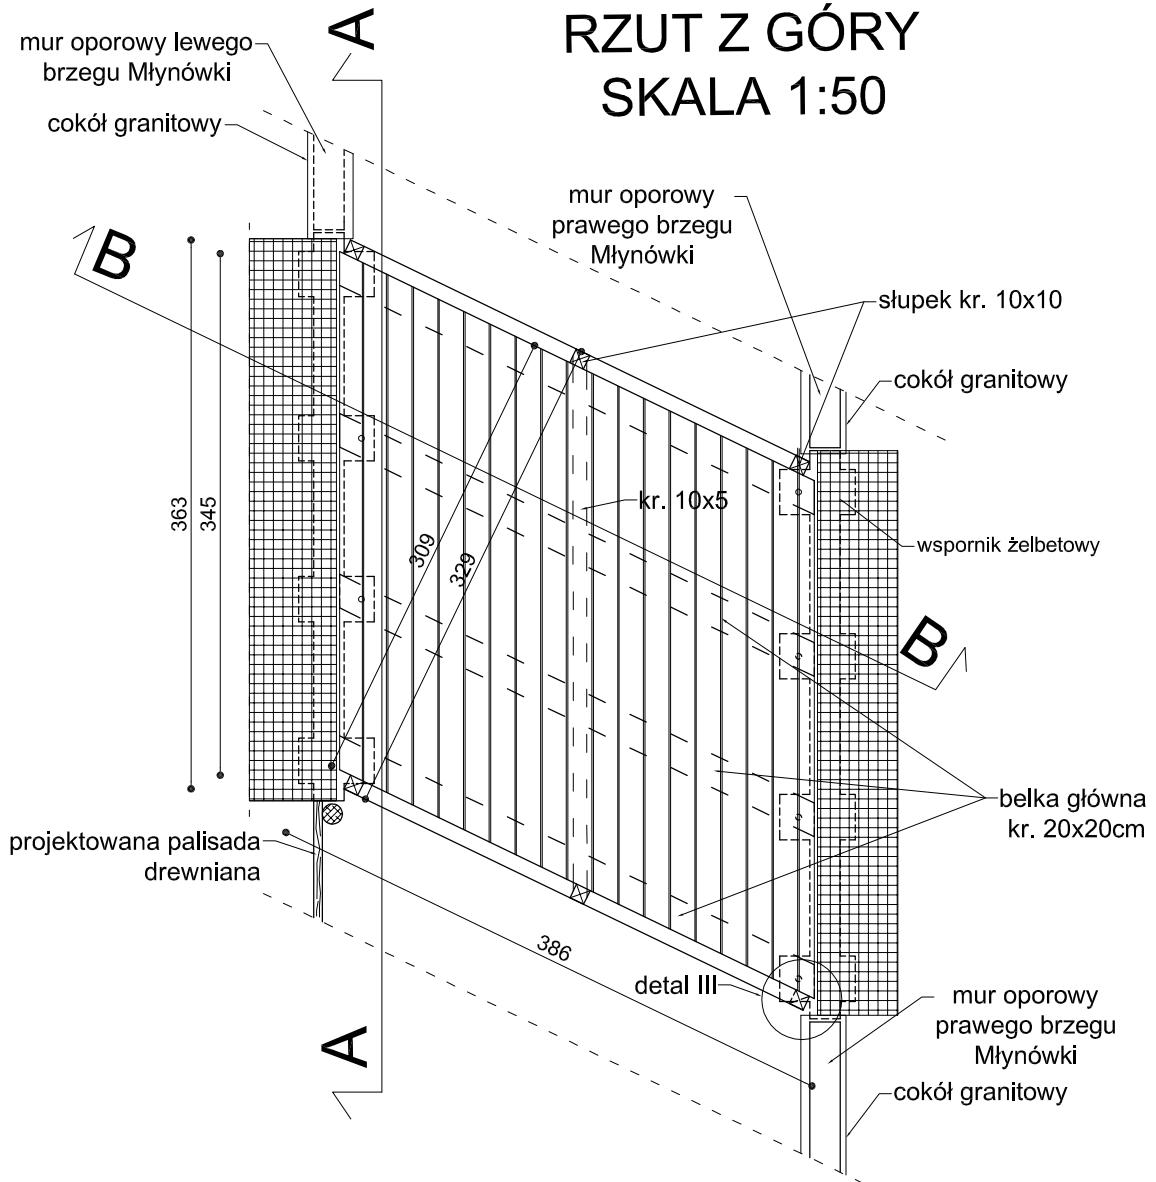

Generalny Realizator Inwestycji Budowlanych sp. z o.o. 30-313 Kraków ul. Mieszczkańska 19
tel./fax. (012) 412-26-95 ; (012) 266-02-35 ; e-mail - r.mucha@grib.pl d.krzyk@grib.pl

Projektował :
mgr inż. Roman Mucha
upr.nr. UAN 412/88 MAP/BO/406/01

Podpis:

Opracował :
mgr inż. Barbara Gawlik-Kalondji

Podpis:

Sprawdził :
mgr inż. Dariusz Krzyk
410/2000 MAP/BO/2338/01

Podpis:

Investor: **Gmina Cieszyn ul. Rynek 1,
43-400 Cieszyn**

Nazwa projektu:
„Ogród dwóch brzegów 2013-2015. Rewitalizacja przestrzeni i obiektów Cieszyńskiej Wenecji.” - kanał "Młynówki" umocnienia brzegów

PROJEKT ARCHITEKTONICZNO-BUDOWLANY

Tytuł rysunku:
RZUT Z GÓRY

Skala:
1:50

Nr.rys:
M-3.1