
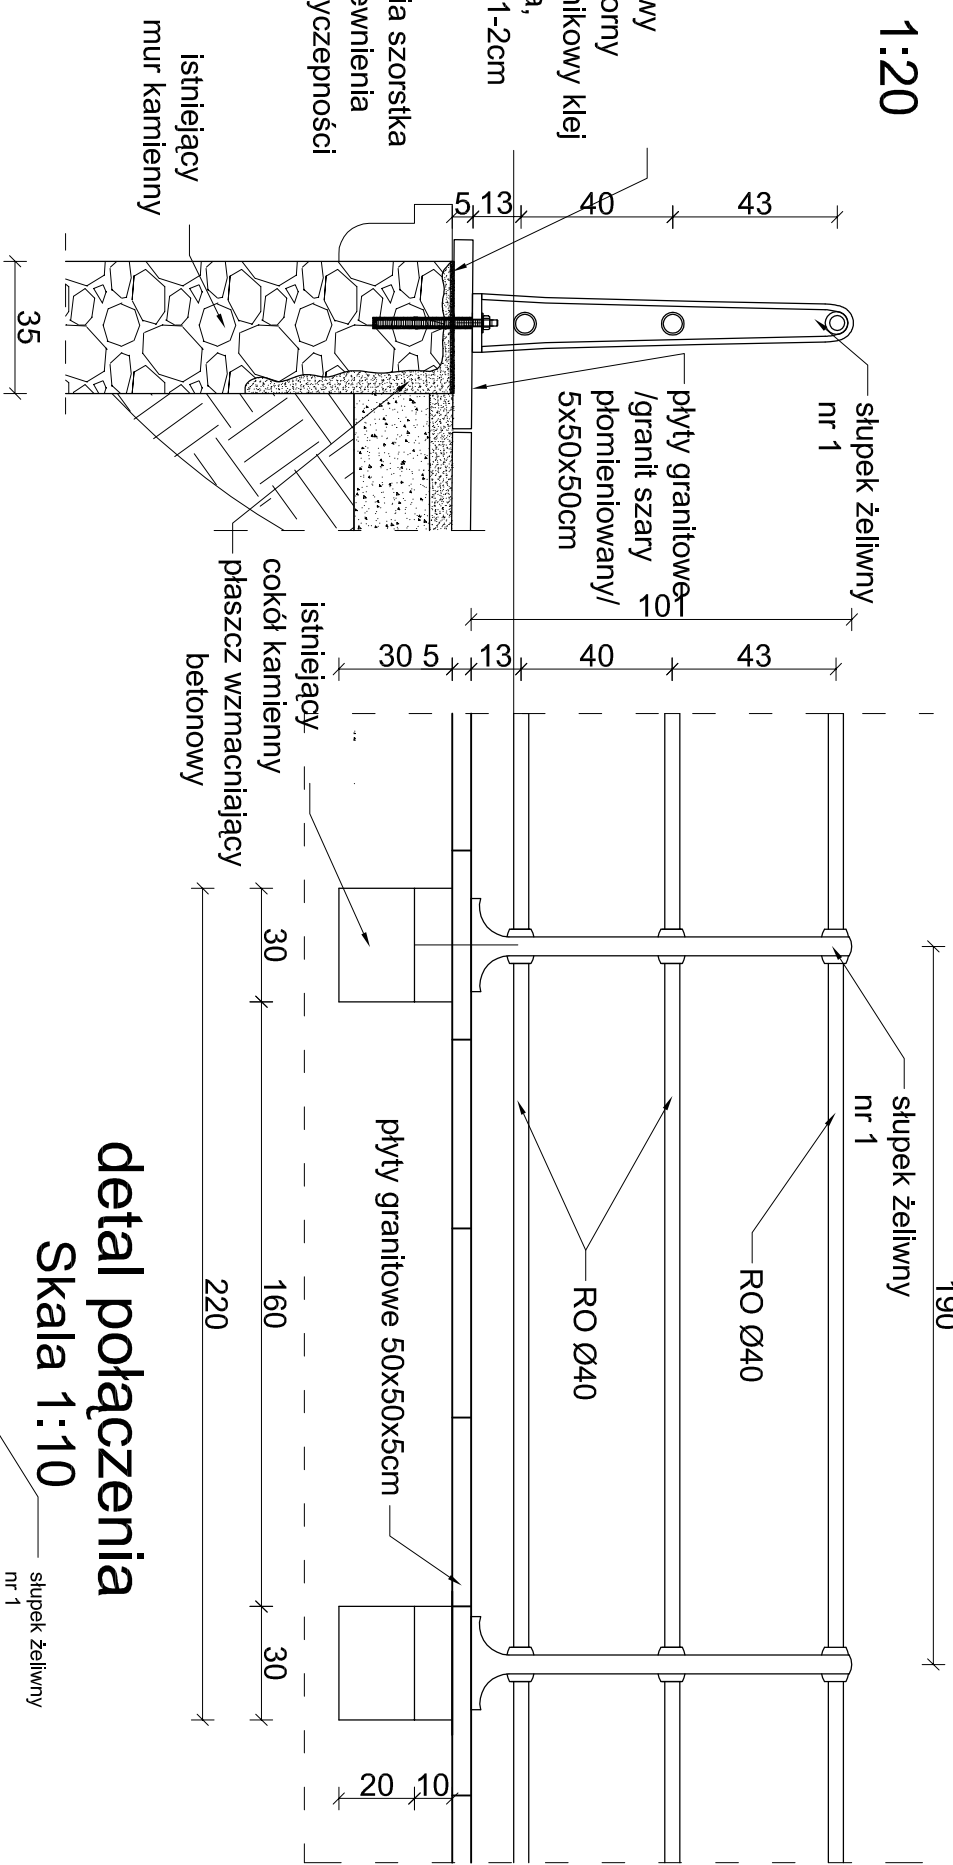



DETAL WYKONANIA BARRIERKI

Skala 1:20

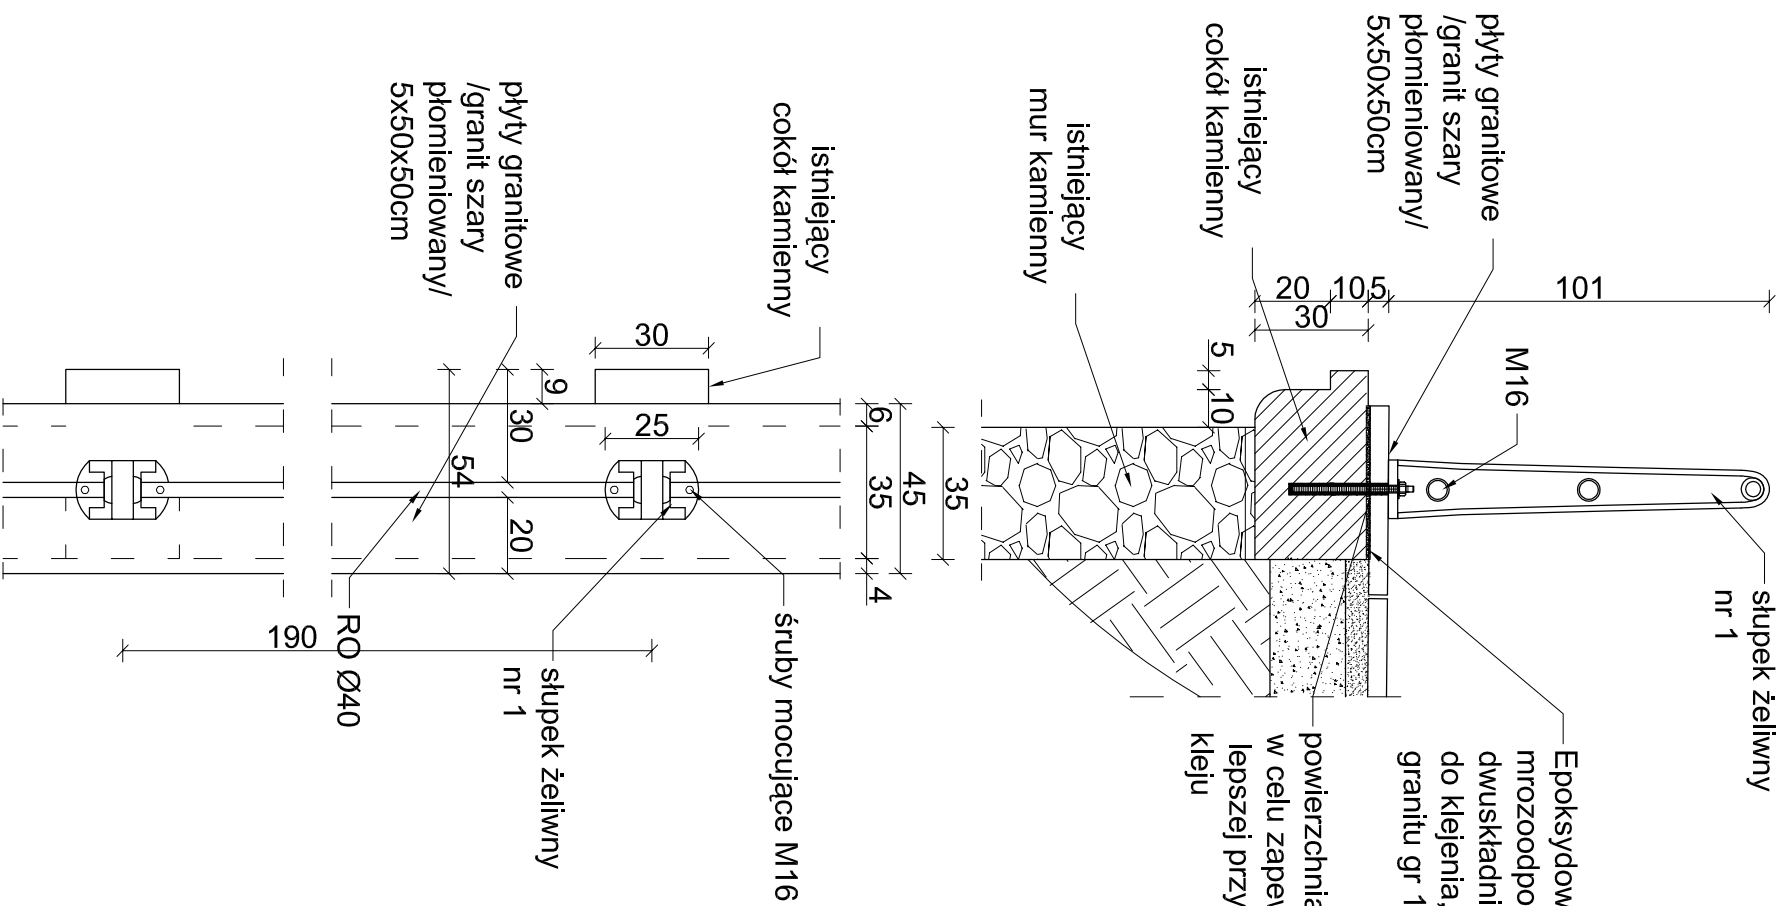


detail połączenia

Skala 1:10

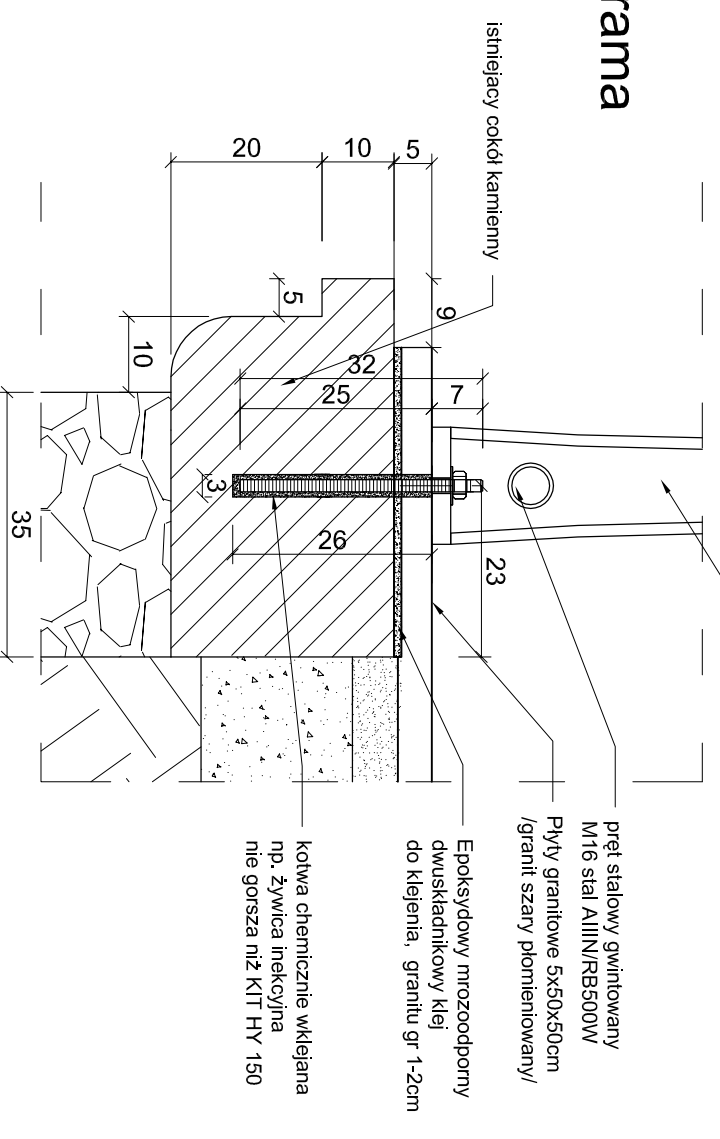

Lokalizacja barierki!
od ul. Zamkowa do ul. Młyńska Brama
całkowita długość barierki 176m
ilość słupków 103 sztuk

 <p>GRIB</p> <p>Generalny Realizator Inwestycji Budowlanych sp. z o.o. 30-0313 Kraków ul.Mieszczanska 19 tel./fax. (012)412-26-95 ; (012) 266-02-35 ; e-mail - pism@grib.com.pl ; biuro@projektow.com</p>		<p>Investor: Gmina Cieszyn ul. Rynek 1, 43-400 Cieszyn</p>	
<p>Projektował: mgr inż. Roman Mucha dopr.nr: UAN 412/88 MAF/BO/406/01</p>		<p>Podpis:</p>	
<p>Opracował: mgr inż. Barbara Gawlik-Kalondji</p>		<p>Podpis:</p>	
<p>Sprawdził: mgr inż Dariusz Krzyk 410/2000 MAF/BO/2338/01</p>		<p>Podpis:</p>	
<p>Tytuł rysunku: DETAL WYKONANIA BARRIERKI nr 1</p>		<p>Skala: 1:20</p>	<p>Nr-rys: DB-1</p>
<p>PROJEKT WYKONAWCZY</p>			
<p>Nazwa projektu: "Ogród dwóch brzegów 2013-2015. Rewitalizacja przestrzeni i obiektów Cieszyńskiej Wenecji" - kanał "Młynówki" umocnienia brzegów</p>			