
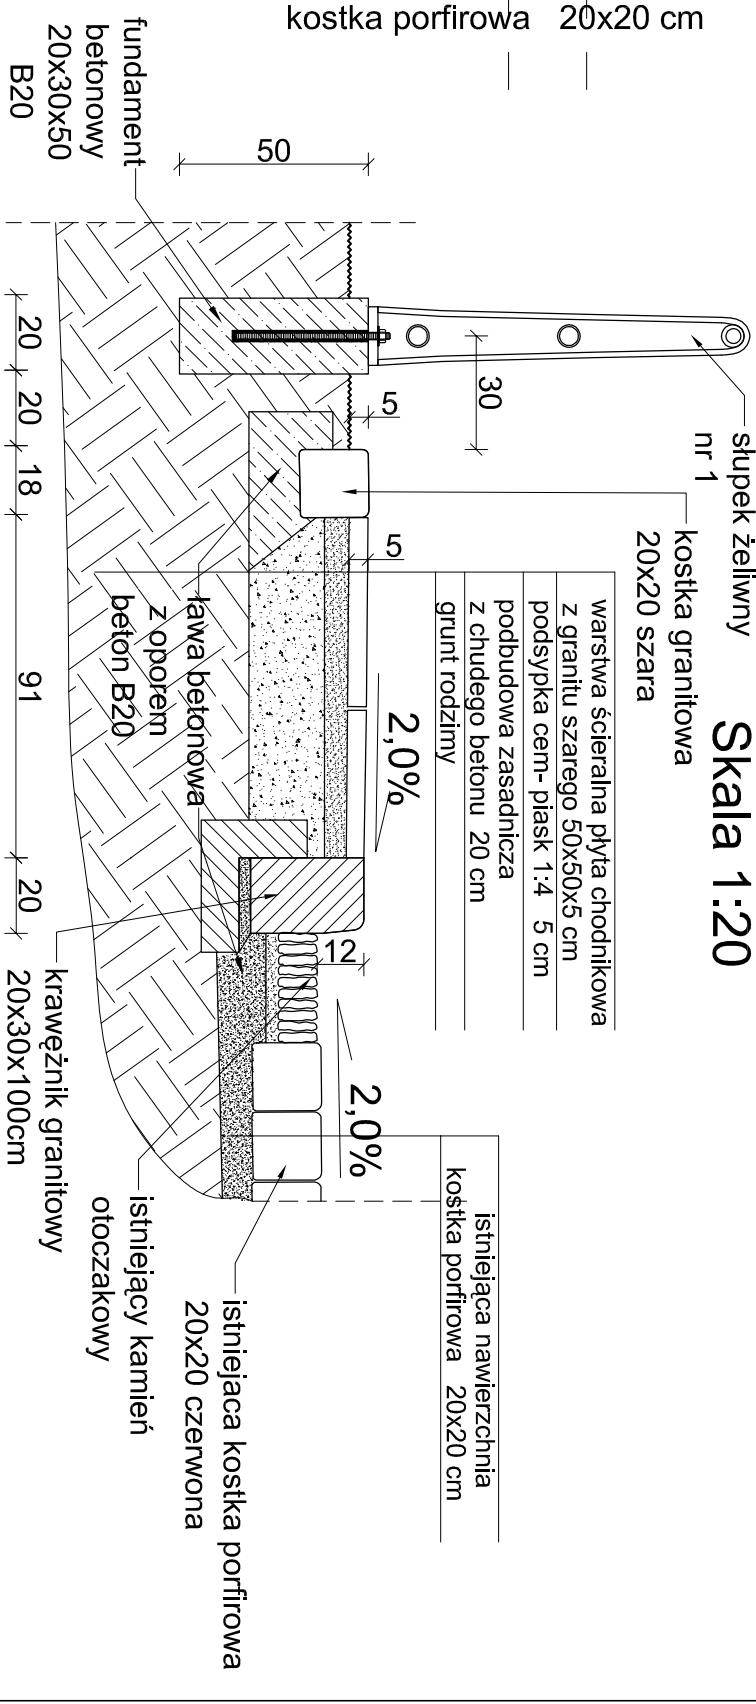


detail połączenia


Skala 1:10

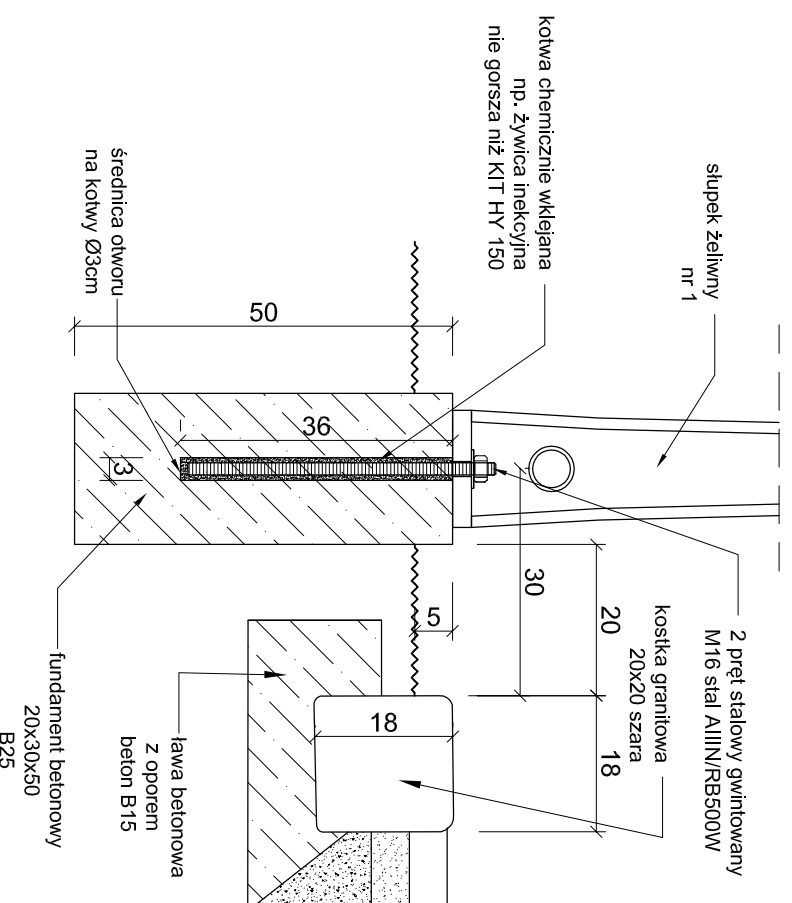

DETAIL WYKONANIA BARIERKI nr 1 UL. PRZYKOPA W REJONIE BUDYNKU nr. 18

Skala 1:20

całkowita długość
barierki 32m
ilość słupków 19 sztuk

 <p>Generativ Realizator Inwestycji Budowlanych sp. z o.o. 30-313 Kraków ul. Mszczorszka 19 tel./fax: (0)12/412-26-95 : (0)12/266-02-35 : e-mail: gpmi@grib.pl, info@gribow.com</p>		Inwestor: Gmina Cieszyn ul. Rynek 1, 43-400 Cieszyn	
Projektował: mgr inż. Roman Mucha upr.nr.: UANI 412/88 MAB/BO/406/01		Nazwa projektu: "Ogród dwóch brzegów 2013-2015. Rewitalizacja przestrzeni i obiektów Cieszyńskiej Wenecji." - kanał "Młynówki" umocnienia brzegów	
Opracował: mgr inż. Barbara Gawlik-Kalondji		Tytuł rysunku: PROJEKT WYKONAWCZY	
Sprawdził: mgr inż. Dariusz Krzyk 410/2000 MAB/BO/2338/01		Skala: 1:20 1:10	
Podpis:		Nr.r/s: DB-4	
Podpis:		DETAL WYKONANIA BARIERKI nr 1 ul. PRZYKOPA W REJONIE BUDYNKU nr. 18	