DETAL MOCOWANIA LATARNI

Skala 1:20

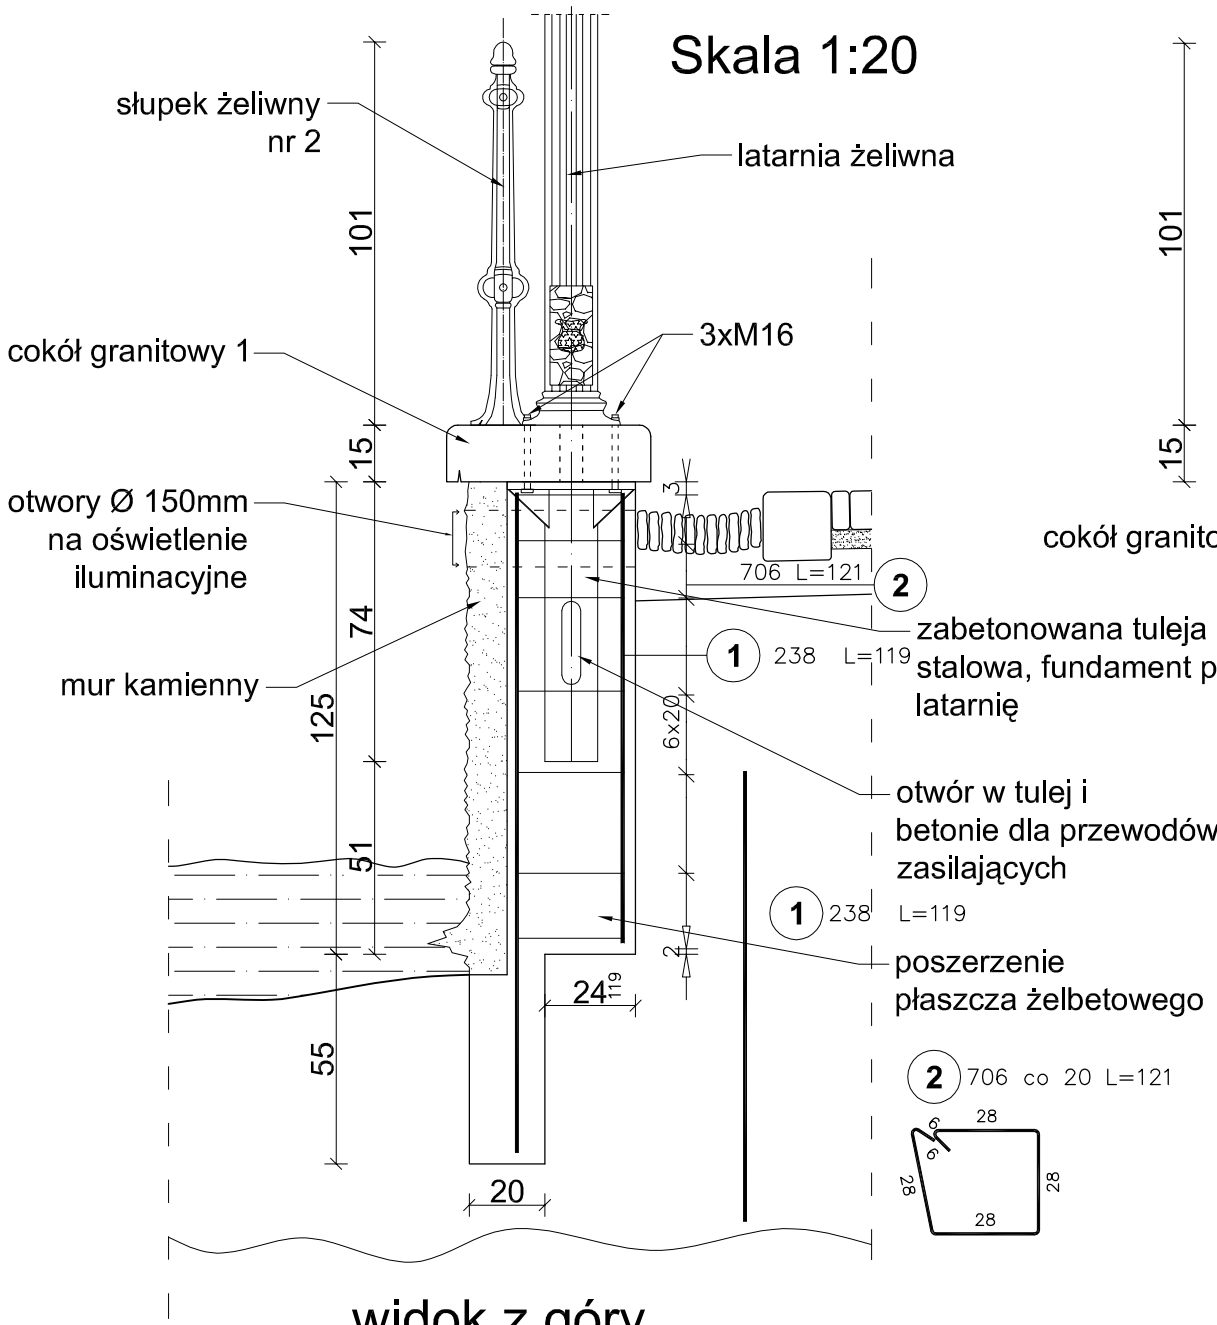

widok z góry

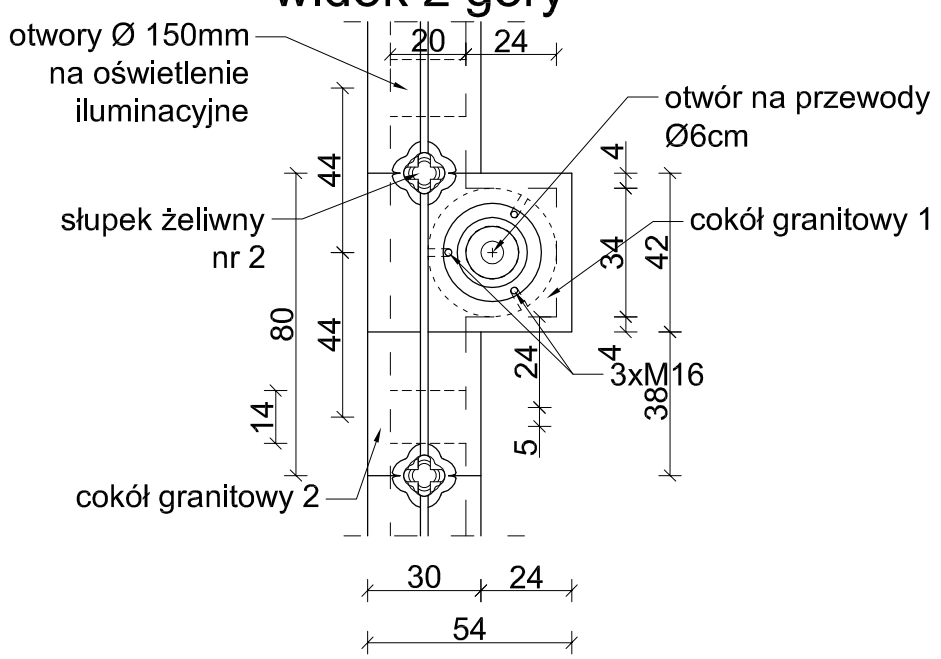

widok z boku

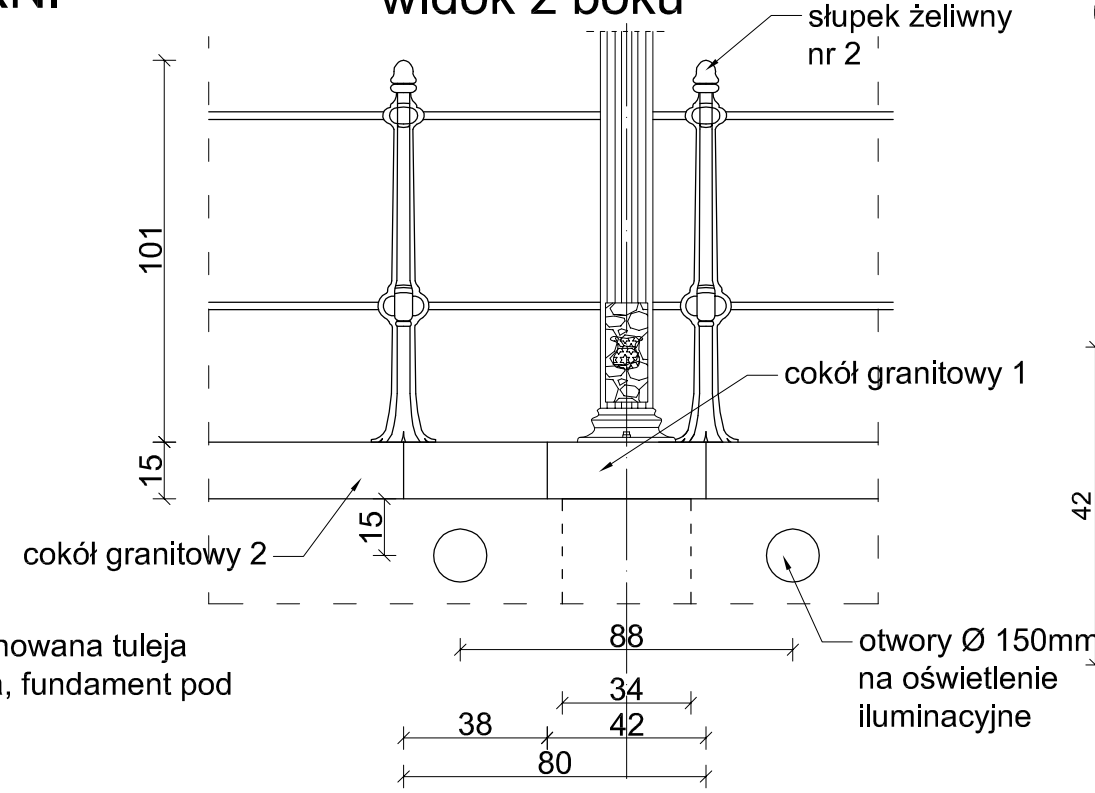

Poz.	Stal 0 / A−0	Stal 3 / A−IIIN	Długość (cm)	Liczba: w elemencie	Liczba: elementów	Liczba: ogółem	Długość łączna (m) A−0	Długość łączna (m) A−IIIN
1		8	119	2	1	2		2,38
2	6		121	7	1	7	8,47	
Długość wg średnic (m)							8,47	2,38
Masa 1 m pręta (kg/m)							0,22	0,40
Masa łączna wg średnic (kg)							1,88	0,94
Masa łączna wg gatunku stali (kg)							1,88	0,94
Ogółem (kg)							2,82	
Ogółem (kg) dla 29 elementów							81,78 kg	

detal tulei stalowej

Skala 1:20

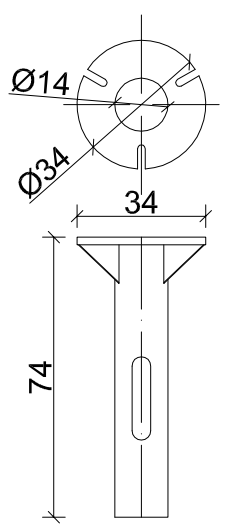

okapnik granitowy 1

Skala 1:10

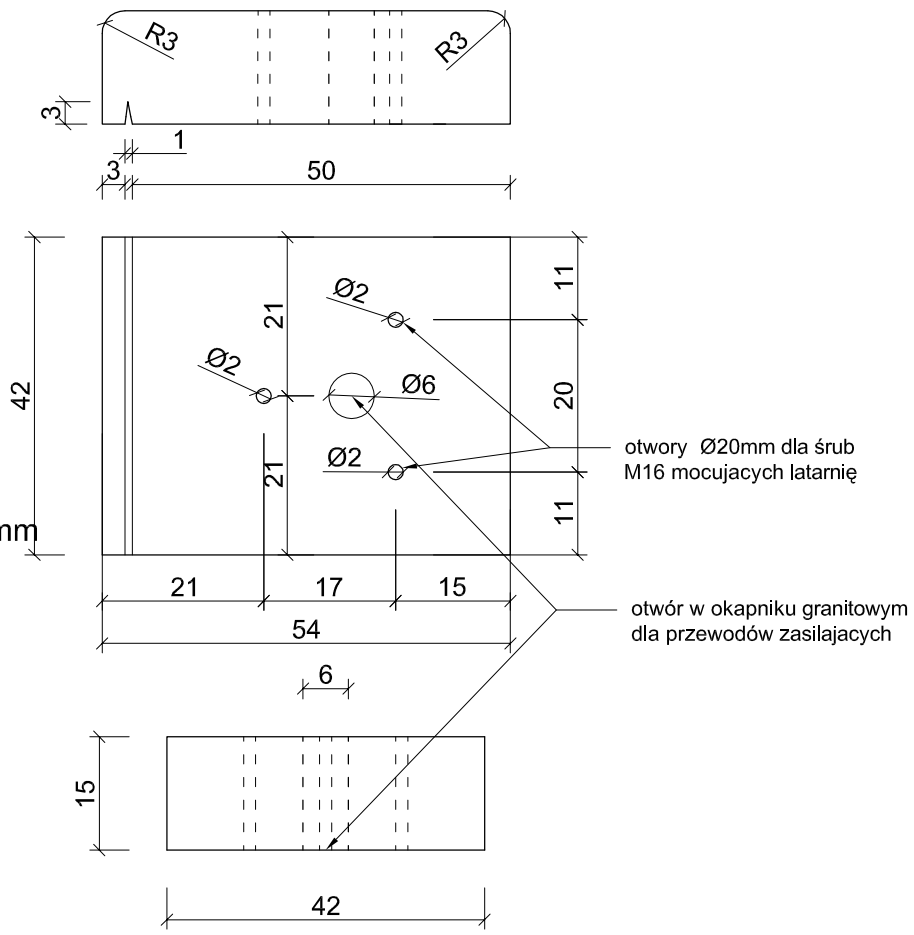

Lokalizacja latarni
od ul. Młyńska Brama do ul. 3-go Maja
ilość latarni, cokołów granitowych nr 1- 29 sztuk

GRIB
Generalny Realizator Inwestycji Budowlanych sp. z o.o 30-313 Kraków ul.Mieszczańska 19
tel. / fax. (012) 412-26-95 ; (012) 266-02-35 ; e-mail - ppsmk@use.pl , biuro@projektowe.com

Projektował : **mgr inż. Roman Mucha** upr.nr. UAN 412/88 MAP/B0/406/01	Podpis:
Opracował : **mgr inż. Barbara Gawlik-Kalondji**	Podpis:
Sprawdził : **mgr inż. Dariusz Krzyk** 410/2000 MAP/BO/2338/01	Podpis:

Inwestor: **Gmina Cieszyn** ul. Rynek 1, 43-400 Cieszyn

Nazwa projektu:

„Ogród dwóch brzegów 2013-2015.Rewitalizacja przestrzeni i obiektów Cieszyńskiej Wenecji.”- kanał "Młynówki"umocnienia brzegów

PROJEKT WYKONAWCZY

Tytuł rysunku:	Skala:	Nr.rys:
DETAL MOCOWANIA LATARNI	1:20 1:10	DL-1