



WIDOK ELEWACJI WZMOCNIENIA BRZEGU MŁYNÓWKI

skala 1:50

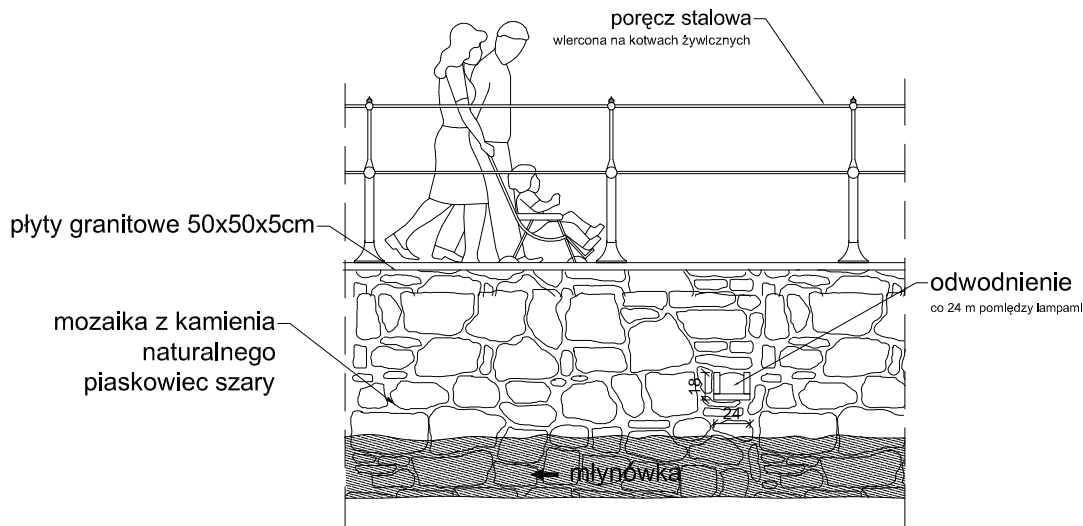

RZECZYWISTY WIDOK ELEWACJI MURU KAMIENNEGO BRZEGU MŁYNÓWKI

na odcinku od skrzyżowania z al. Łyska do ul. Młyńska Brama

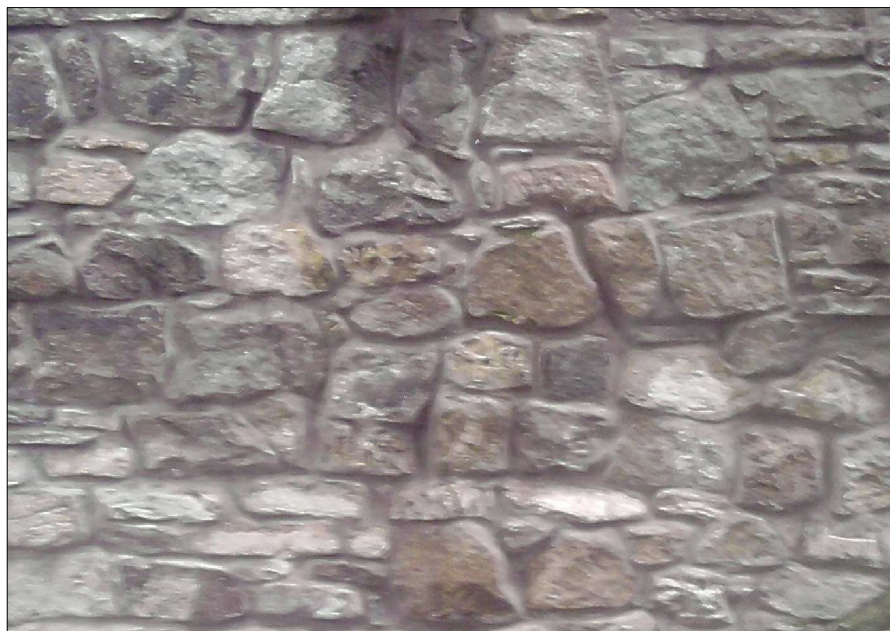

 Generalny Realizator Inwestycji Budowlanych sp. z o.o. 30-313 Kraków ul.Mieszcząńska 19 tel. / fax. (012) 412-26-95 ; (012) 266-02-35 ; e-mail - r.mucho@grib.pl d.krzyk@grib.pl		Inwestor:		Gmina Cieszyn ul. Rynek 1, 43-400 Cieszyn	
		Projektował :		Nazwa projektu:	
mgr inż. Roman Mucha upr.nr. UAN 412/88 MAP/BO/406/01		Podpis:		„Ogród dwóch brzegów 2013-2015.Rewitalizacja przestrzeni i obiektów Cieszyńskiej Wenecji.”- kanał "Młynówki"umocnienia brzegów	
Opracował :		Podpis:		PROJEKT WYKONAWCZY	
mgr inż. Barbara Gawlik-Kalondji		Podpis:		Tytuł rysunku:	
Sprawdził :		Podpis:		Skala:	
mgr inż. Dariusz Krzyk 410/2000 MAP/BO/2338/01		Podpis:		1:50	
				Nr.rys:	
				DU-2	
				WIDOK ELEWACJI MURU KAMIENNEGO	