




DETAIL UMOCNIENIA DREWNIANEGO WIDOK UMOCNIENIA DREWNIANEGO

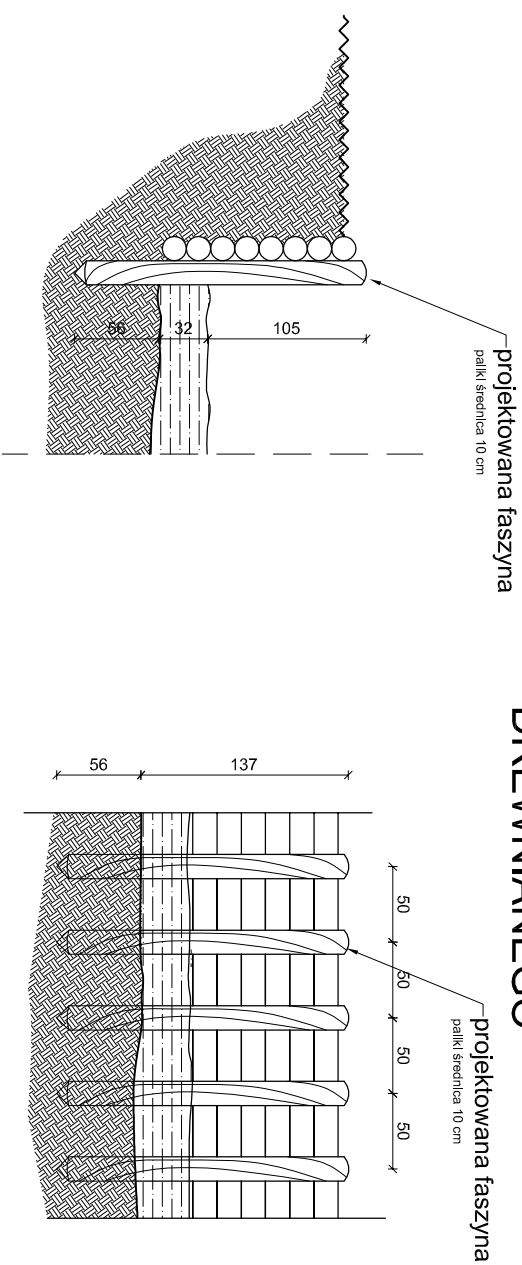


PRZYŁĄCZY skala 1:10

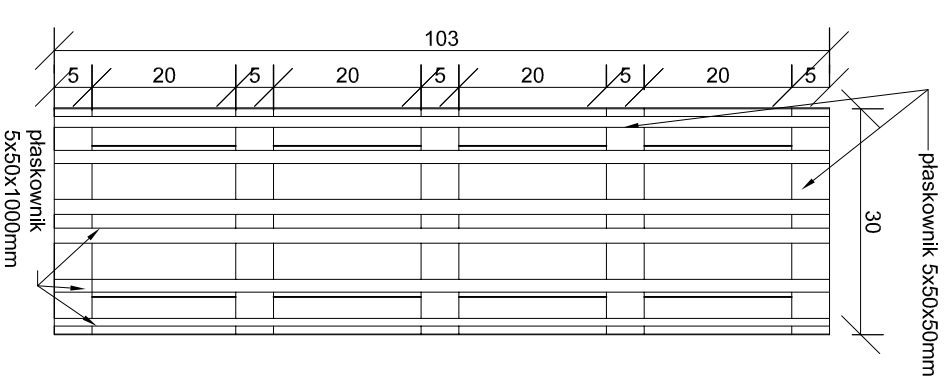

WIDOK Z GÓRY

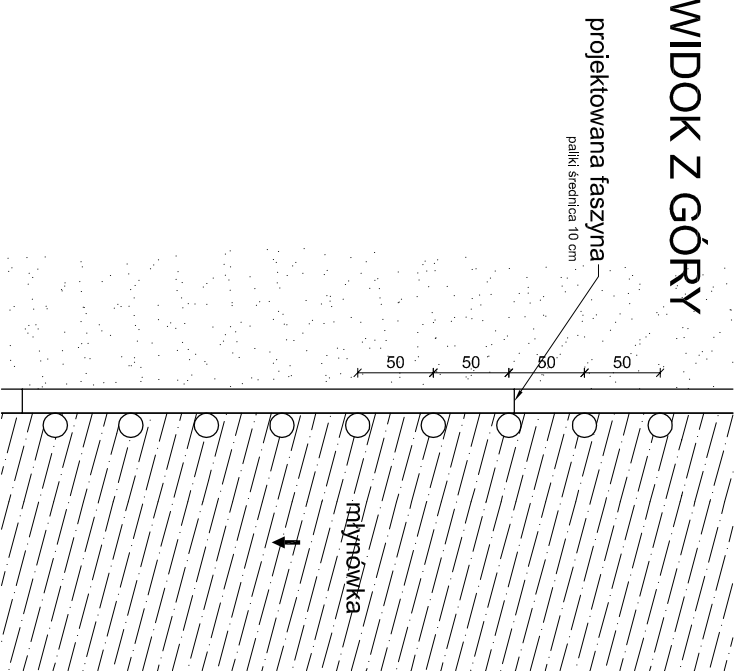

podkładki gumowe
istniejąca rura przyłącza
klama z blachy 5x50mm-
mocowanie na rurze co 1m

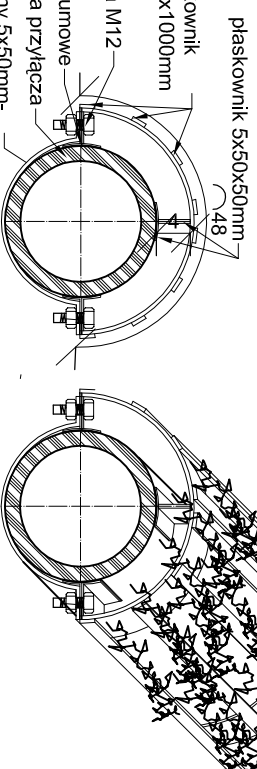

Generálny Realizator: Inwestycji Budowlanych sp. z o.o. 30-313 Kraków ul. Mieszczanka 19
tel./fax: (012) 412-26-56 : (012) 266-02-56 : e-mail: r.mucha@grib.pl d.krzyk@grib.pl

Projektował: **mgr inż. Roman Mucha**
opr.: m. UANI 412/88 MAP/BO/406/01

Podpis:

Opracował: **mgr inż. Barbara Gawlik-Kalondji**

Podpis:

Sprawdził: **mgr inż. Dariusz Krzyk**
410/2000 MAP/BO/2338/01

Podpis:

Investor: **Gmina Cieszyń ul. Rynek 1,
43-400 Cieszyń**

Nazwa projektu: **"Ogród dwóch brzegów 2013-2015. Rewitalizacja przestrzeni i obiektów Cieszyńskiej Wenecji." - kanał "Młynówka" umocnienia brzegów**

PROJEKT WYKONAWCZY

Tytuł rysunku:	Skala:	Nr. rys.:
DETAIL Z WIDOKIEM UMOCNIENIA DREWNIANEGO	1:10/50	DU-3
ZAMASKOWANIE ISTNIEJĄCYCH PRZYŁĄCZY		