



# WIDOK Z GÓRY

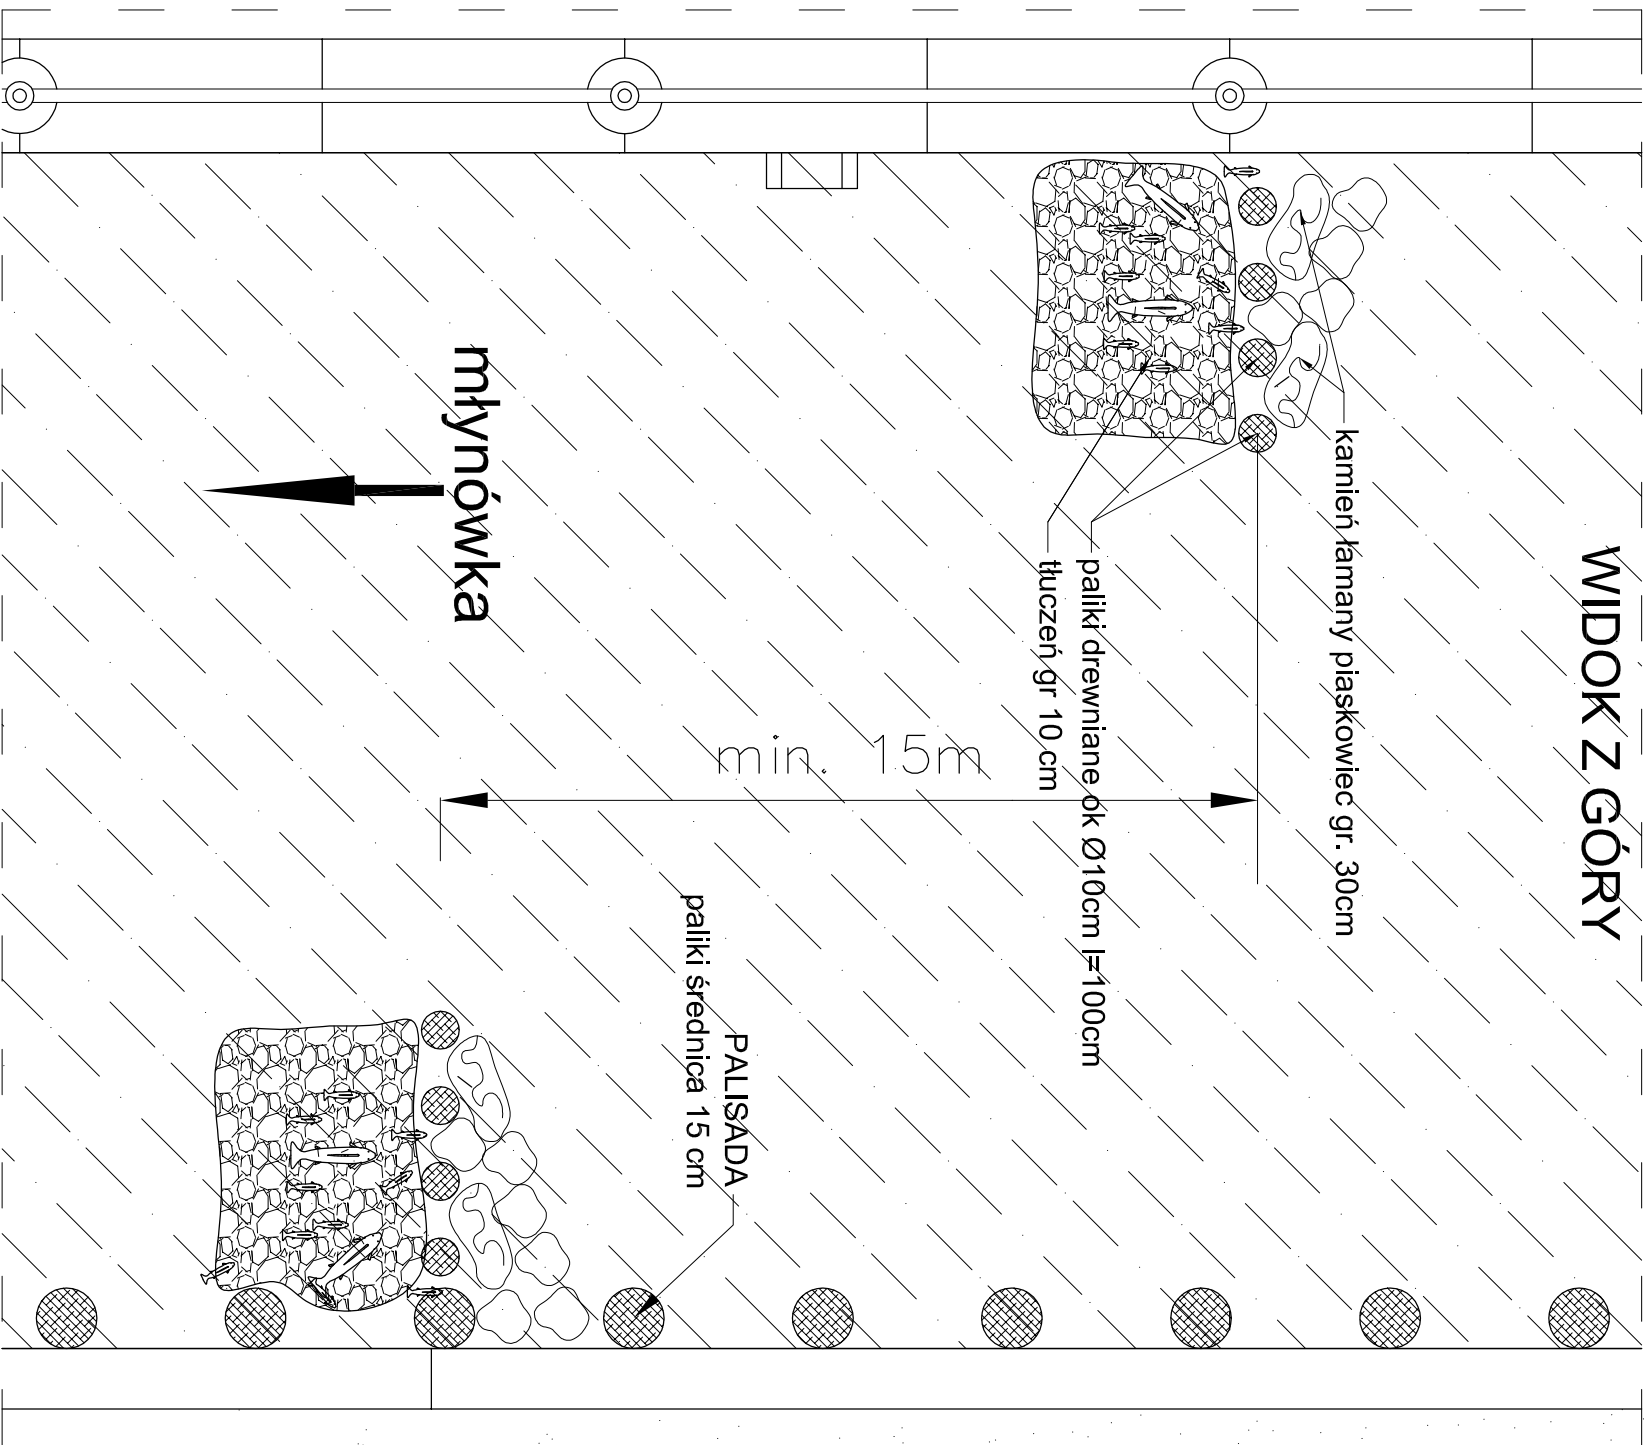

# DETAL WYKONANIA ELEMENTÓW HABITATOWYCH DLA RYB

Skala 1:20

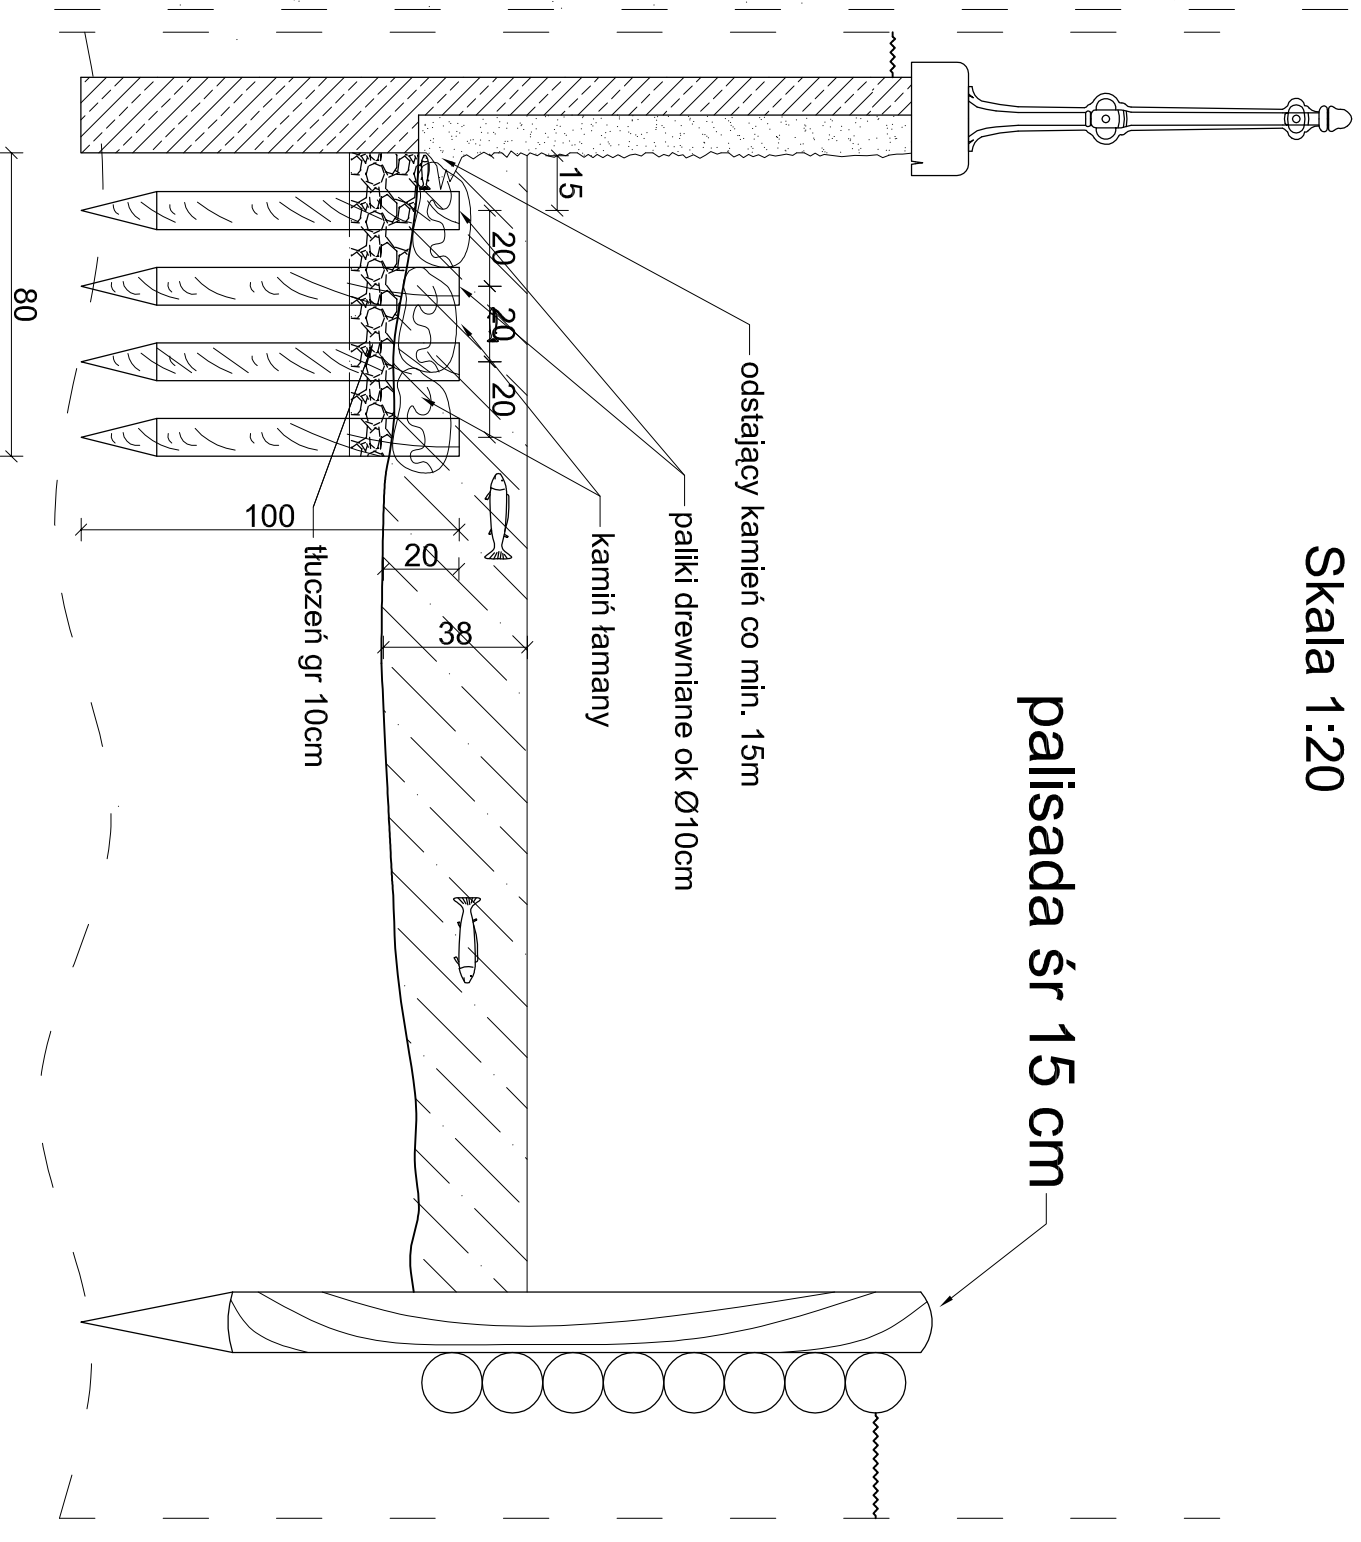

Generálny Realizátor: Inwestičná Budovateľská s.p. z o.o. 30-313 Kraków ul. Mieszczanka 19  
tel./ fax: (0)12) 412-26-98 ; (0)12) 296-02-36 ; e-mail: r.pienk@inwesti.pl; info@projektowozam.com

Projektoval: **mgr inž. Roman Mucha**

Podpis:

opr. nr.: UAN 4/2/88 MAP/BO/406/01

Opracoval:

Podpis:

**mgr inž. Barbara Gawlik-Kalondji**

Spravdzil: **mgr inž. Dariusz Krzyk**

4/0/2000 MAP/BO/2339/01

Investor:

**Gmina Cieszyń ul. Rynek 1,  
43-400 Cieszyń**

Nazwa projektu:

**„Ogród dwóch brzegów 2013-2015. Rewitalizacja przestrzeni i obiektów Cieszyńskiej Wenecji.” - kanał "Młynówka" umocnienia brzegów**

**PROJEKT WYKONAWCZY**

Tytuł rysunku:

**DETAL ELEMENTÓW  
HABITATOWYCH DLA RYB**

Skala:

**1:20**

Nr./rs:

**EH-1**