


KŁADKA PIESZA M-3

RZUT Z POZIOMY SKALA 1:50

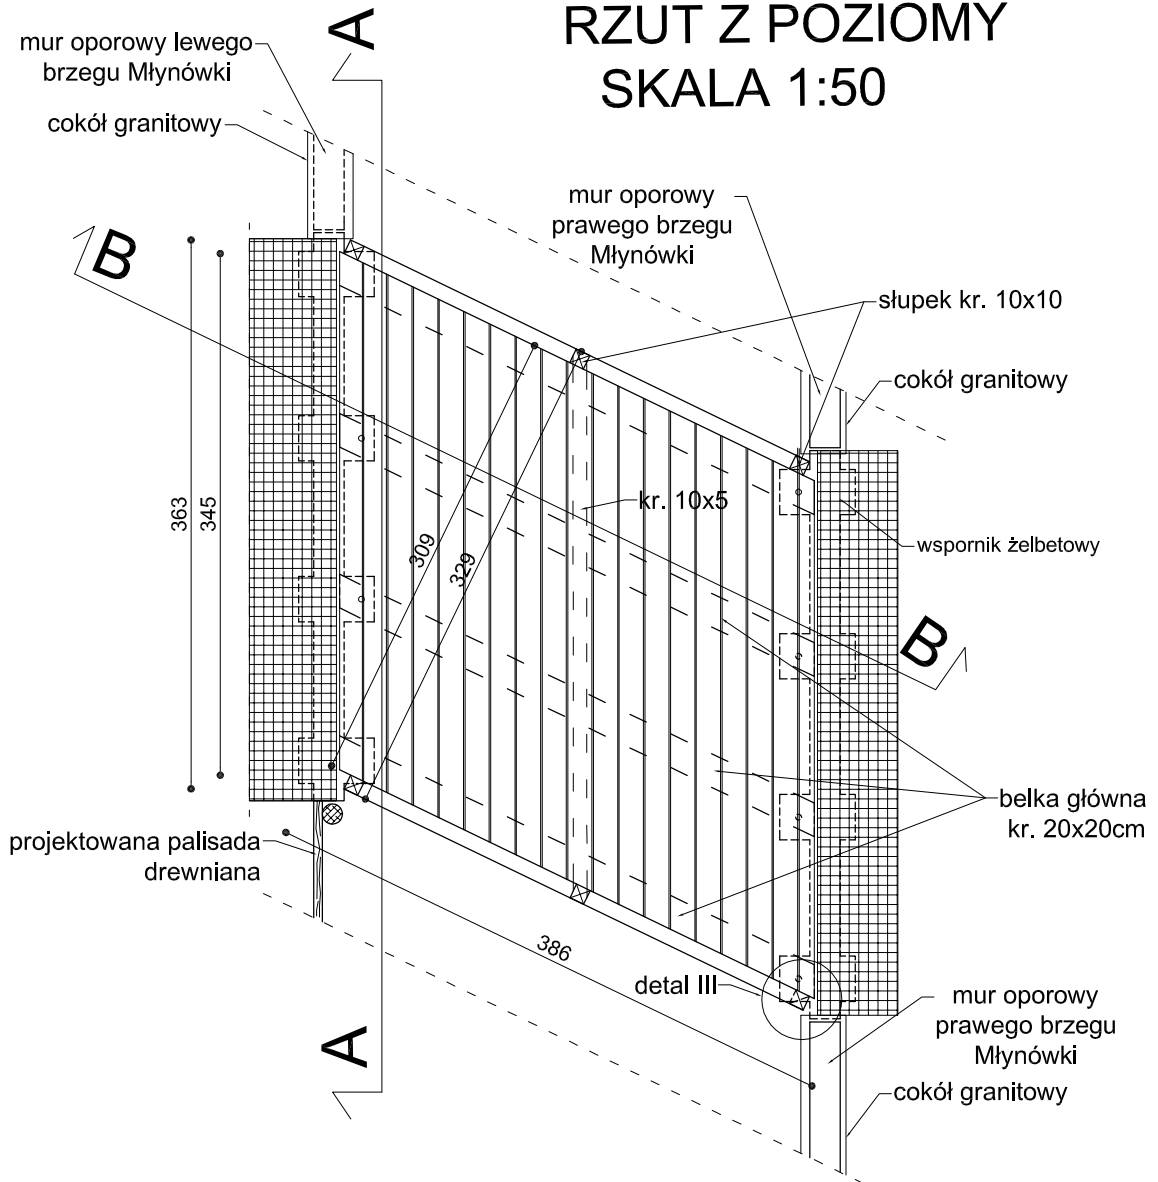

Generalny Realizator Inwestycji Budowlanych sp. z o.o. 30-313 Kraków ul. Mieszczkańska 19
tel./fax. (012) 412-26-95 ; (012) 266-02-35 ; e-mail - r.mucha@grib.pl d.krzyk@grib.pl

Projektował :	Podpis:
mgr inż. Roman Mucha upr.nr. UAN 412/88 MAP/BO/406/01	
Opracował :	Podpis:
mgr inż. Barbara Gawlik-Kalondji	
Sprawdził :	Podpis:
mgr inż. Dariusz Krzyk 410/2000 MAP/BO/2338/01	

Investor:	Gmina Cieszyn ul. Rynek 1, 43-400 Cieszyn		
Nazwa projektu:	„Ogród dwóch brzegów 2013-2015. Rewitalizacja przestrzeni i obiektów Cieszyńskiej Wenecji.”- kanał "Młynówki"umocnienia brzegów		
PROJEKT WYKONAWCZY			
Tytuł rysunku:	Skala:	Nr.rys:	
RZUT POZIOMY	1:50	M-3.1	