KŁADKA PIESZA M-3

RZUT
SKALA 1:50

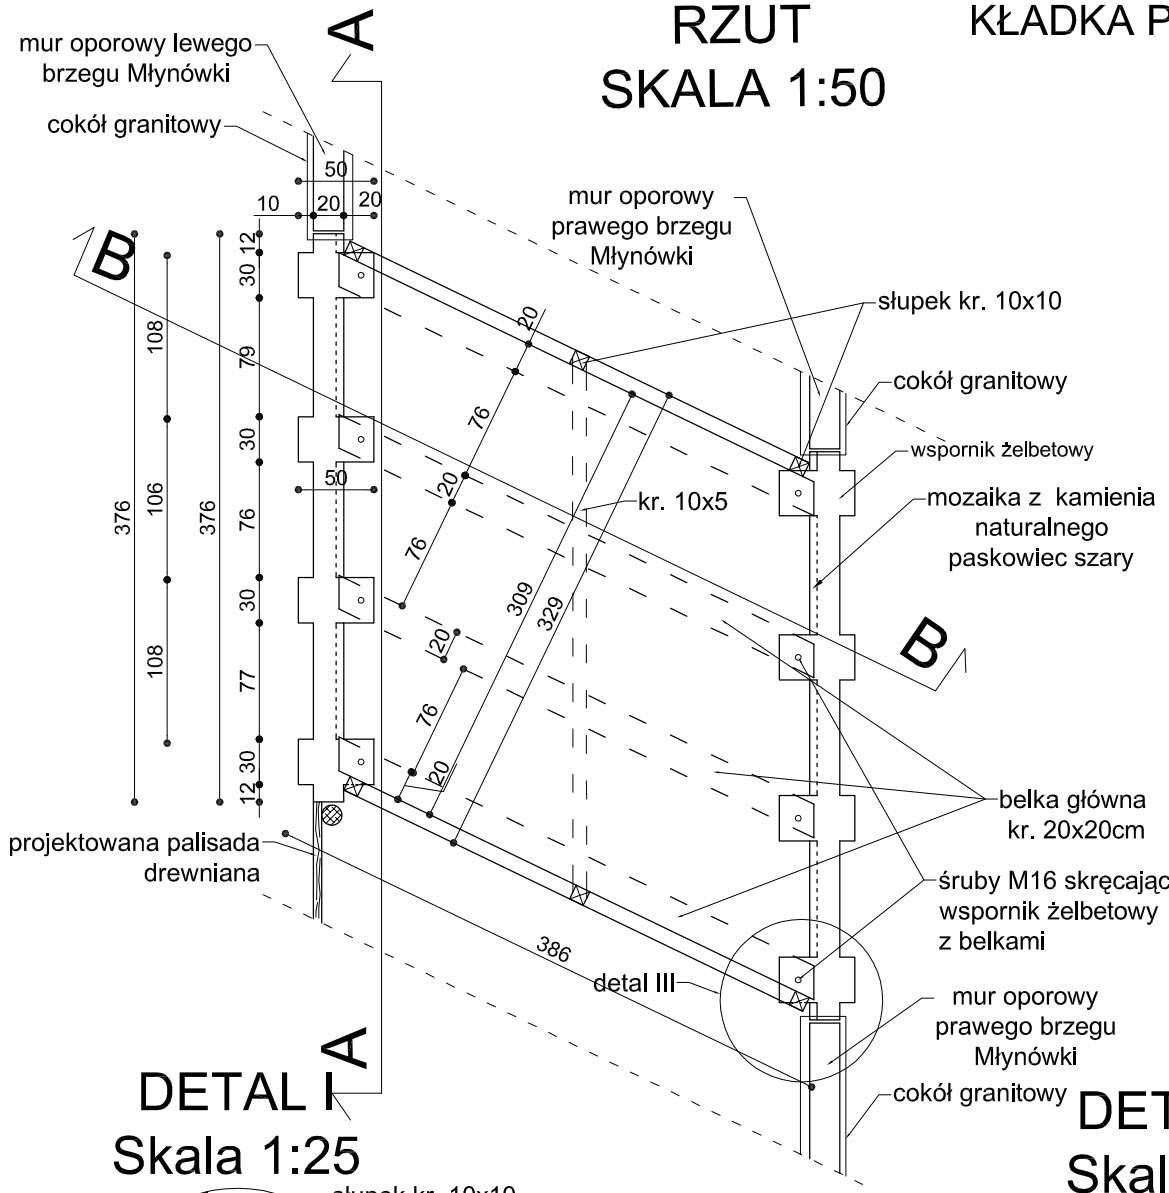

DETAL I
Skala 1:25

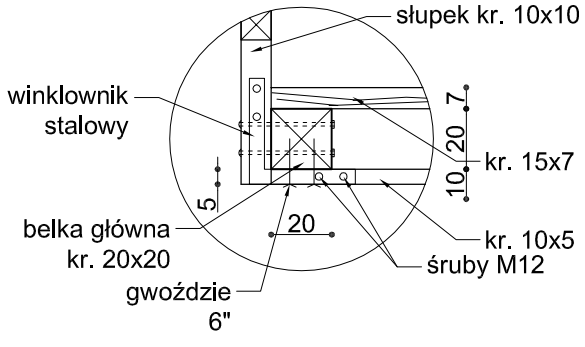

DETAL II
Skala 1:25

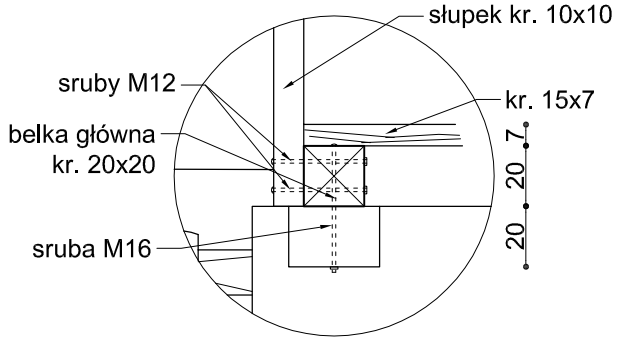

szczegół winklownika stalowego usztywniającego środkowy słupek poręczy
Skala 1:10

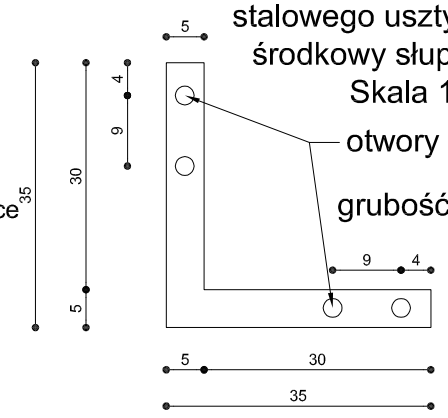

DETAL III
Skala 1:25

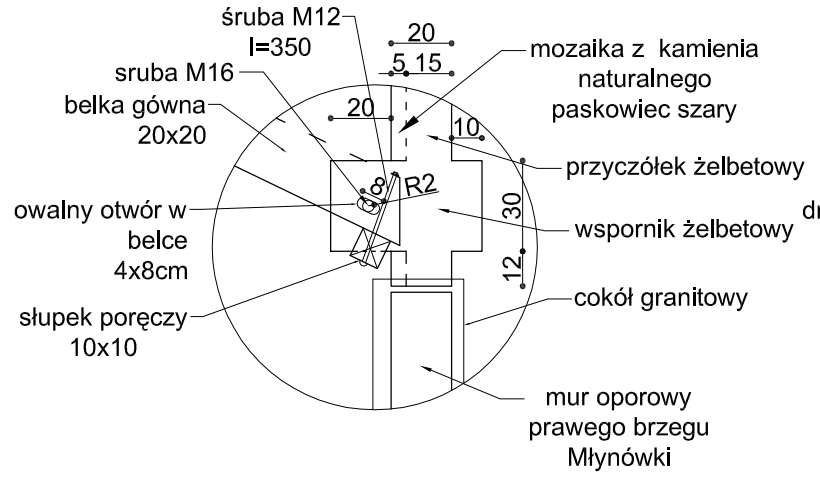

PRZEKRÓJ B-B SKALA 1:50

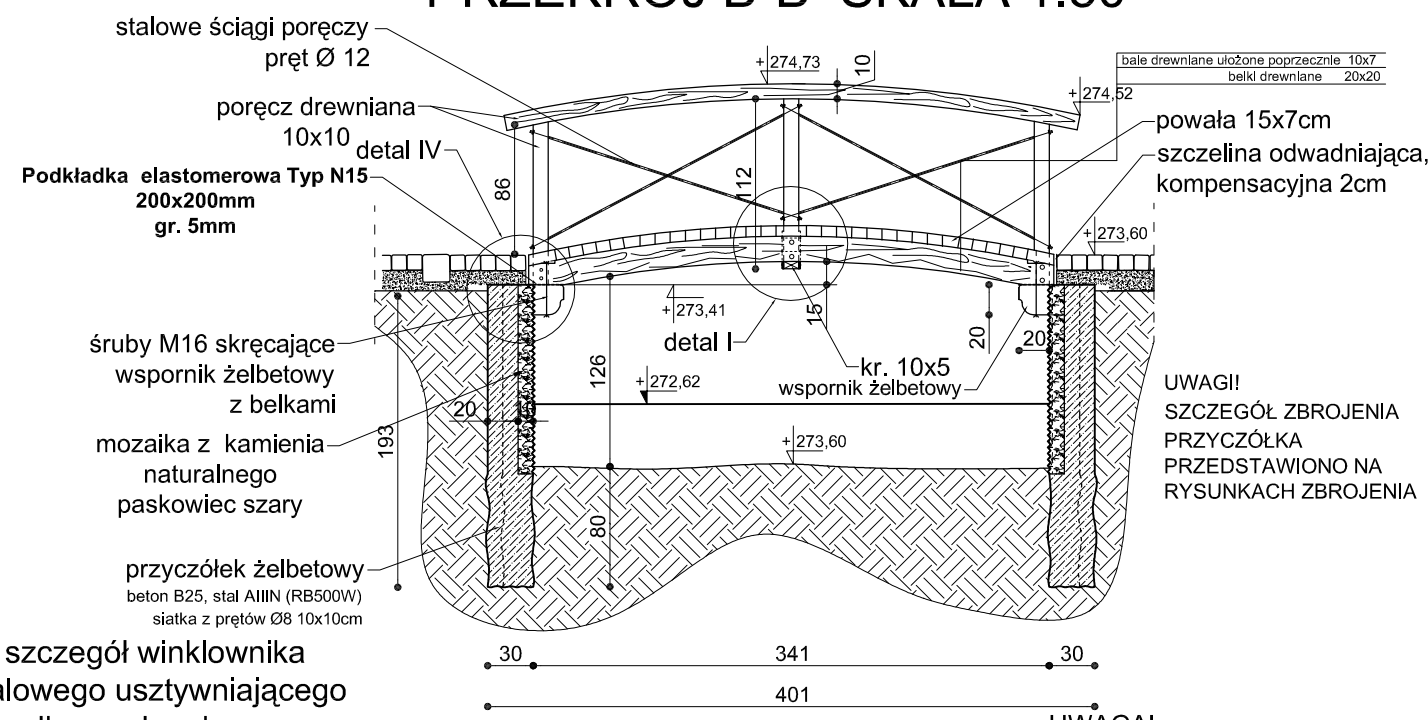

UWAGA!
mozaike z kamienia naturalnego piaskowiec "Breński" wykonać tak samo jak mozaikę projektowanego muru oporowego Młynówki

PRZEKRÓJ A-A
SKALA 1:50

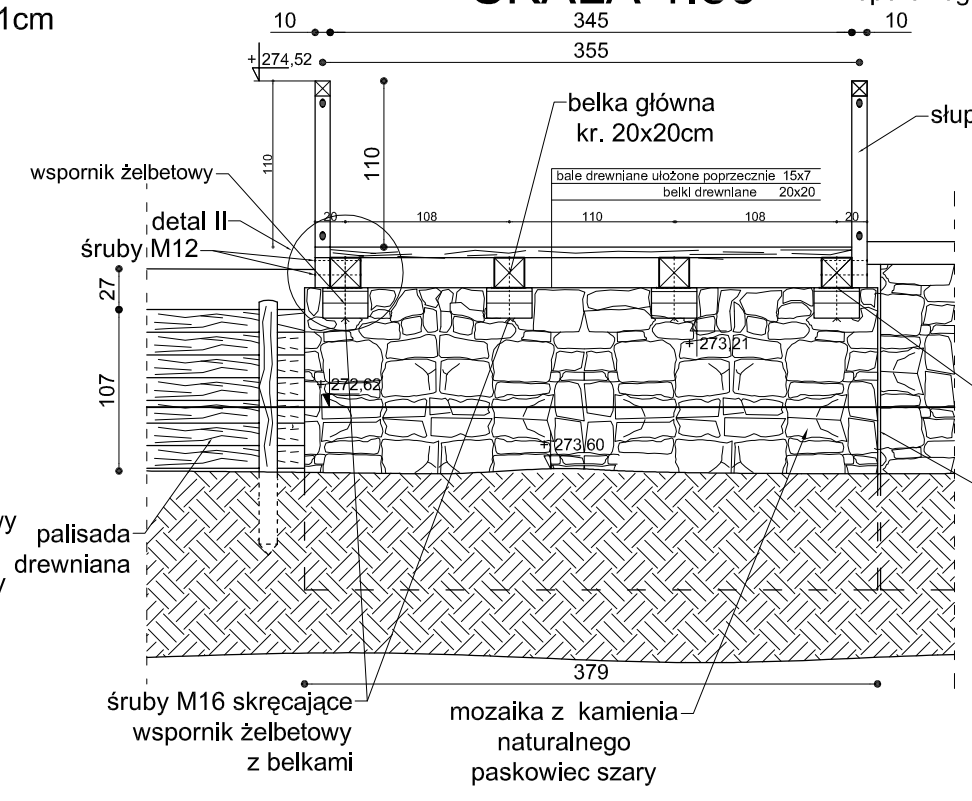

GRIB
Generalny Realizator Inwestycji Budowlanych sp. z o.o 30-313 Kraków ul.Mieszczańska 19
tel. / fax. (012) 412-26-95 ; (012) 266-02-35 ; e-mail - ppsmk@use.pl , biuro@projektowe.com

Projektował : **mgr inż. Roman Mucha** upr.nr. UAN 412/88 MAP/B0/406/01	Podpis:
Opracował : **mgr inż. Barbara Gawlik-Kalondji**	Podpis:
Sprawdził : **mgr inż. Dariusz Krzyk** 410/2000 MAP/BO/2338/01	Podpis:

Inwestor:
Gmina Cieszyn ul. Rynek 1, 43-400 Cieszyn

Nazwa projektu:
„Ogród dwóch brzegów 2013-2015.Rewitalizacja przestrzeni i obiektów Cieszyńskiej Wenecji.”- kanał "Młynówki"umocnienia brzegów

PROJEKT WYKONAWCZY

Tytuł rysunku:	Skala:	Nr.rys:
RZUT, PRZEKRÓJ A-A, PRZEKRÓJ B-B, DETALE	1:50 1:25 1:10	M-3.2