


KŁADKA PIESZA M-3


DETAL IV

Skala 1:10

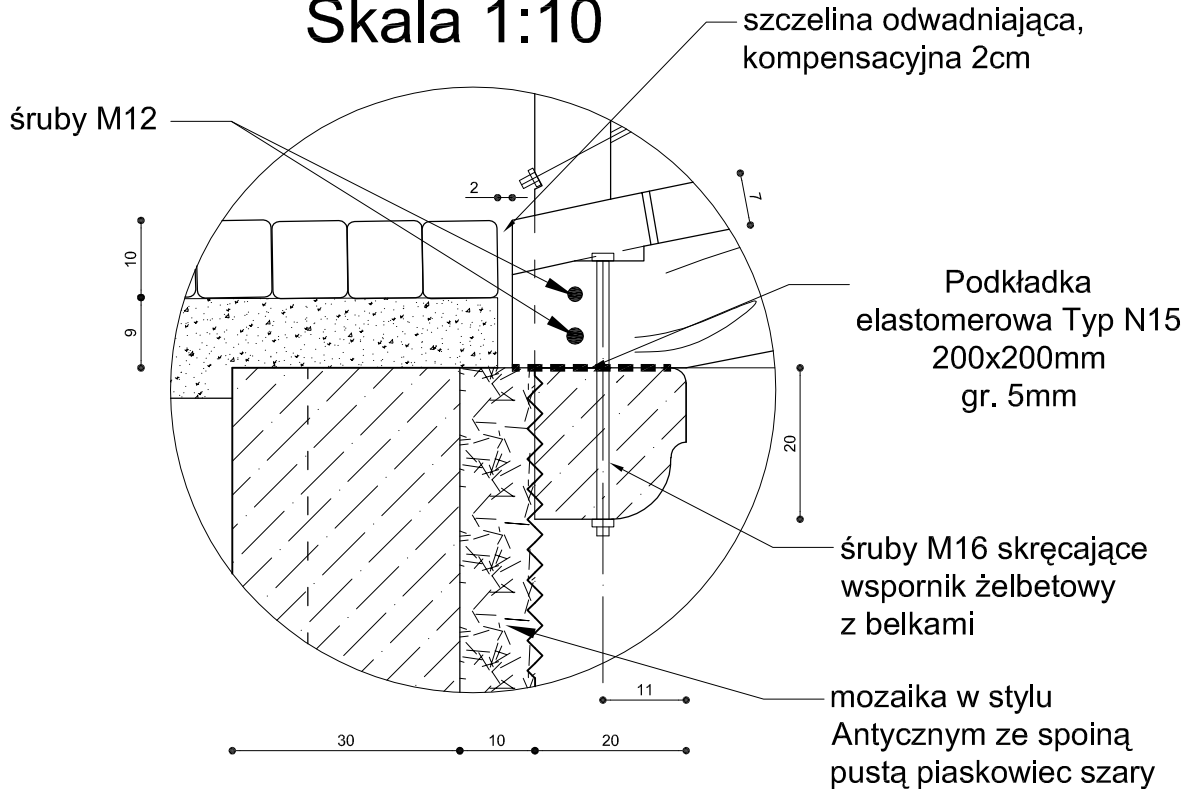

detal mocowania ściągów poręczy

Skala 1:5

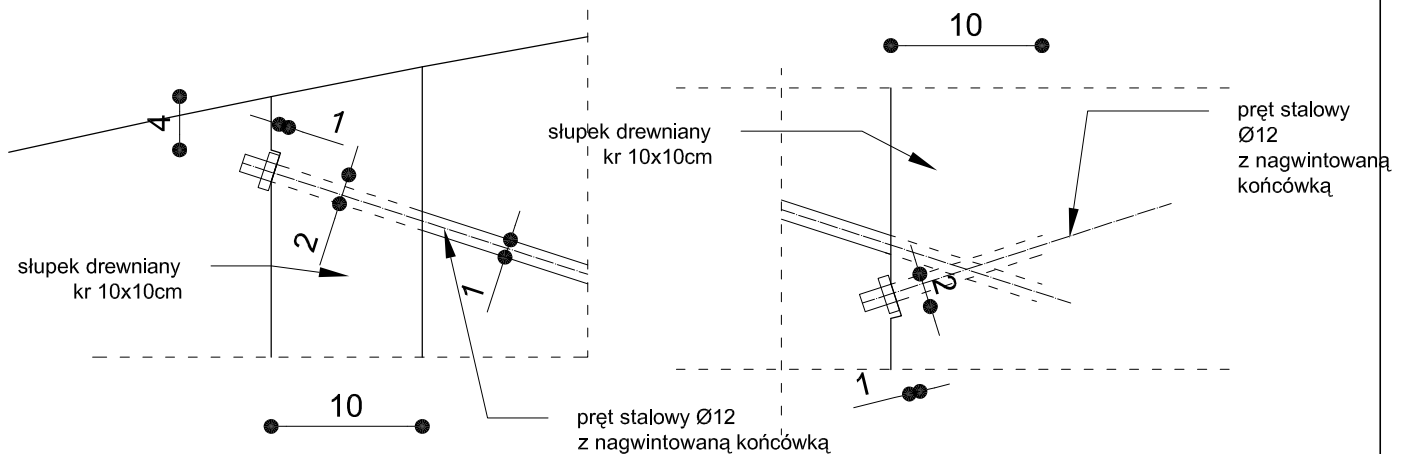

Generalny Realizator Inwestycji Budowlanych sp. z o.o. 30-313 Kraków ul. Mieszczarnańska 19
tel./fax. (012) 412-26-95 ; (012) 266-02-35 ; e-mail - r.mucha@grib.pl d.krzyk@grib.pl

Projektował :
mgr inż. Roman Mucha
upr.nr. UAN 412/88 MAP/BO/406/01

Podpis:

Opracował :
mgr inż. Barbara Gawlik-Kalondji

Podpis:

Sprawdził :
mgr inż. Dariusz Krzyk
410/2000 MAP/BO/2338/01

Podpis:

Investor: **Gmina Cieszyn ul. Rynek 1, 43-400 Cieszyn**

Nazwa projektu:
„Ogród dwóch brzegów 2013-2015. Rewitalizacja przestrzeni i obiektów Cieszyńskiej Wenecji.”- kanał "Młynówki"umocnienia brzegów

PROJEKT WYKONAWCZY

Tytuł rysunku:
DETAL IV, SZCZEGÓŁY

Skala:
**1:10
1:5**

Nr.rys:
M-3.3