


# Rzut poziomy kładki KŁ-1

skala 1:25

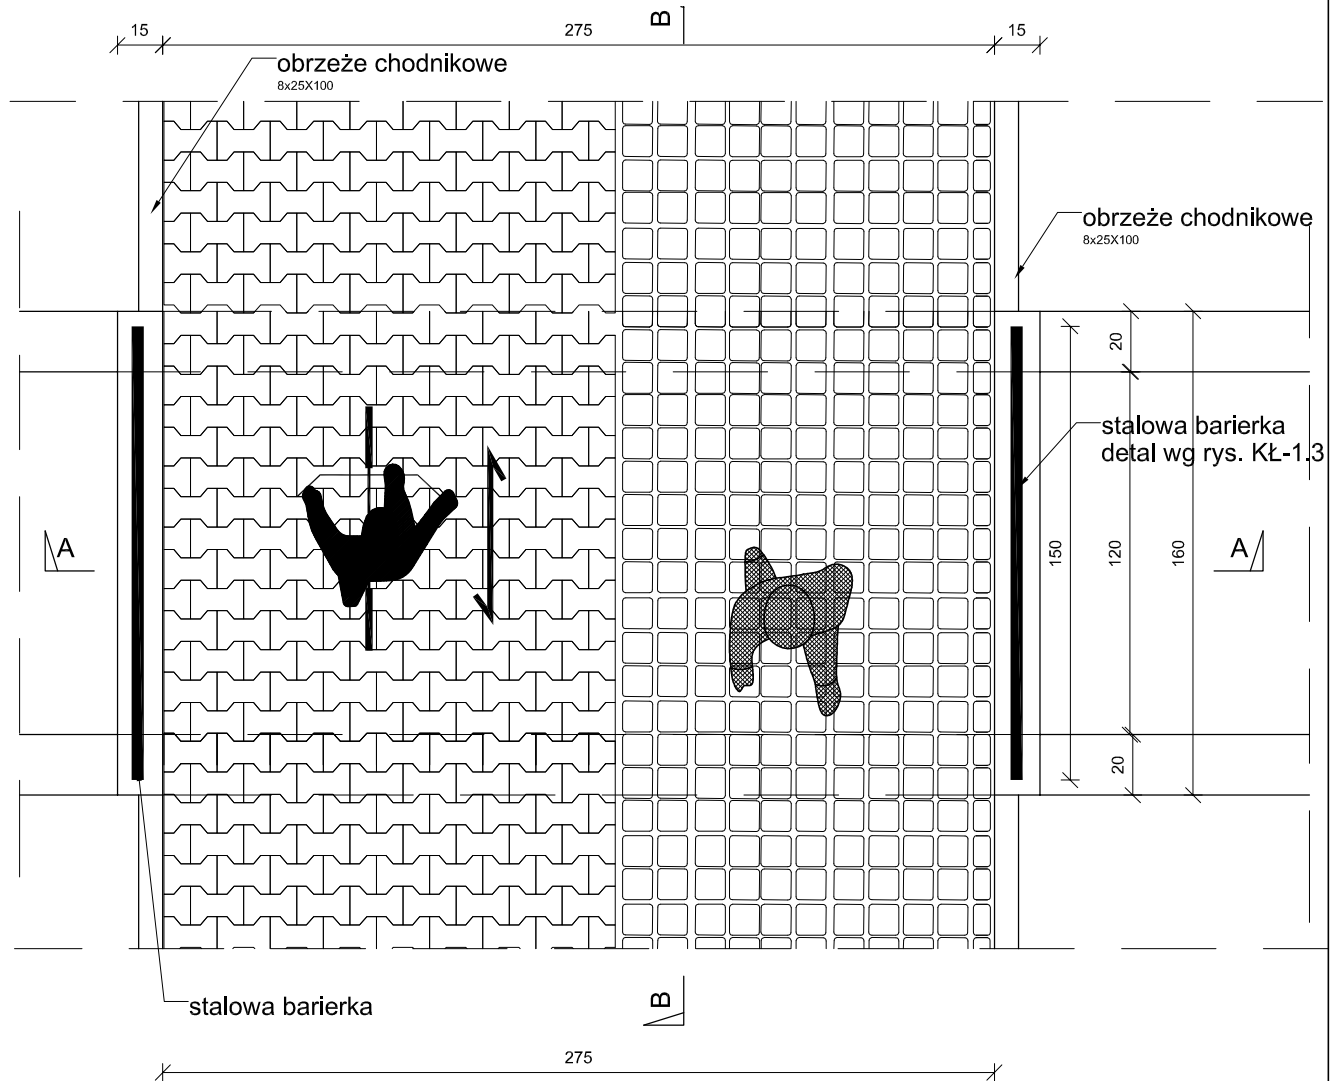

**GRIB**  
 Generalny Realizator Inwestycji Budowlanych sp. z o.o. 30-313 Kraków ul. Mieszczkańska 19  
 tel./fax. (012) 412-26-95 ; (012) 266-02-35 ; e-mail - r.mucha@grib.pl d.krzyk@grib.pl

Projektował :  
**mgr inż. Roman Mucha**  
 upr.nr. UAN 412/88 MAP/BO/406/01

Podpis:

Opracował :  
**mgr inż. Barbara Gawlik-Kalondji**

Podpis:

Sprawdził :  
**mgr inż. Dariusz Krzyk**  
 410/2000 MAP/BO/2338/01

Podpis:

Inwestor:  
**Gmina Cieszyn Rynek 1 43-400 Cieszyn**

Nazwa projektu:  
**"Ogród dwóch brzegów 2013-2015. Rewitalizacja przestrzeni i obiektów Cieszyńskiej Wenecji"**

**PROJEKT BUDOWLANY**

Tytuł rysunku:  
**RZUT POZIOMY KŁADKI KŁ-1**

Skala:  
**1:25**

Nr.rys:  
**KŁ-1.1**