
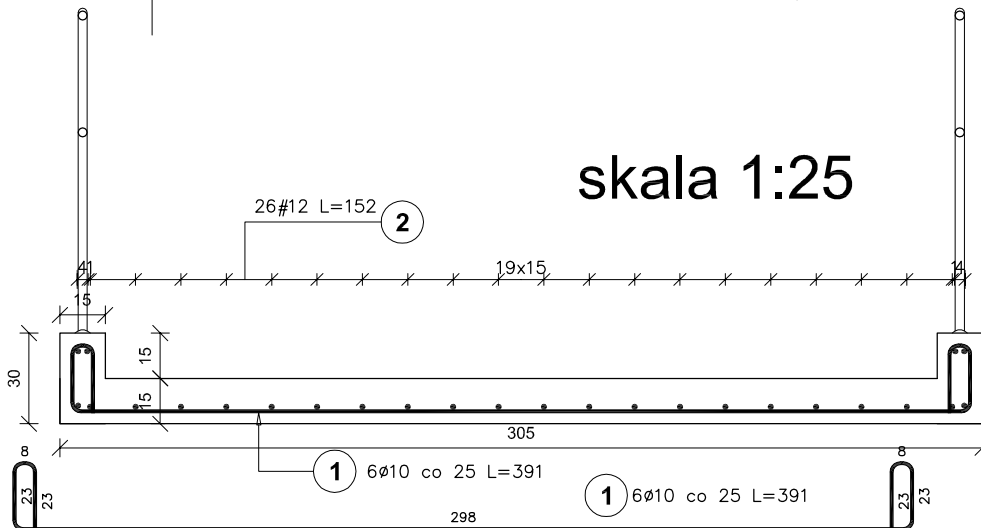


# DETAL WYKONANIA KŁADKI KŁ-1

skala 1:50

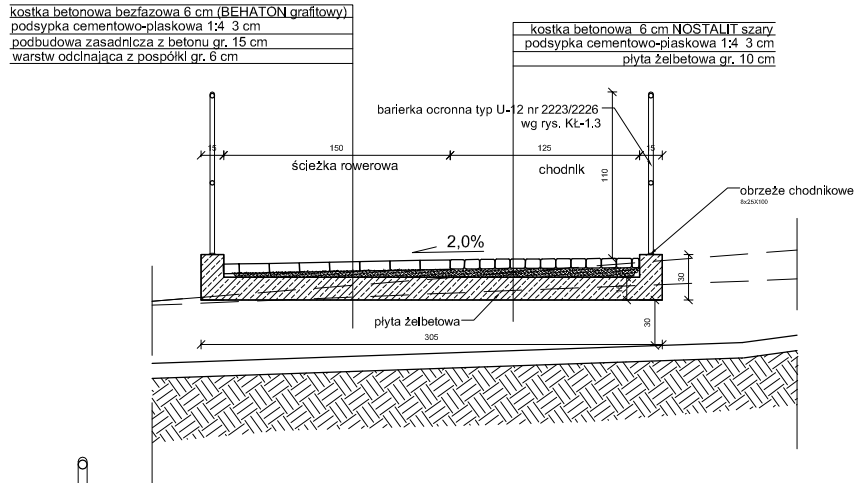

skala 1:25

Poz.	Stal		Długość (cm)	Liczba			Długość łączna (m)	
	φ	#		w elementach	elementów	ogółem	A-0 φ 10	A-IIIIN # 12
1	10		391	6	1	6	23,46	
2		12	152	26	1	26		39,52
Długość wg średnic (m)							23,46	39,52
Masa 1 m pręta (kg/m)							0,62	0,89
Masa łączna wg średnic (kg)							14,47	35,09
Masa łączna wg gatunku stali (kg)							14,47	35,09
Ogółem (kg)							49,57	

beton B25  
stal AIIIIN (RB500W)  
stal A0 (StOs)  
otulina 4 cm

**GRIB**  
Generalny Realizator Inwestycji Budowlanych sp. z o.o. 30-313 Kraków ul. Mieszczkańska 19  
tel./fax. (012) 412-26-95 ; (012) 266-02-35 ; e-mail - r.mucha@grib.pl d.krzyk@grib.pl

Projektował: <b>mgr inż. Roman Mucha</b> upr.nr. UAN 412/88 MAP/BO/406/01	Podpis:
Opracował: <b>mgr inż. Barbara Gawlik-Kalondji</b>	Podpis:
Sprawdził: <b>mgr inż. Dariusz Krzyk</b> 410/2000 MAP/BO/2338/01	Podpis:

Inwestor: <b>Gmina Cieszyn Rynek 1 43-400 Cieszyn</b>	
Nazwa projektu: <b>"Ogród dwóch brzegów 2013-2015. Rewitalizacja przestrzeni i obiektów Cieszyńskiej Wenecji"</b>	
<b>PROJEKT BUDOWLANY</b>	
Tytuł rysunku: <b>DETAL WYKONANIA KŁADKI KŁ-1</b>	Nr.rys.: <b>KŁ-1.2</b>
Skala: <b>1:50/25</b>	