



KŁADKI KŁ-1

kostka betonowa 6 cm NOSTALIT szary
 dysypka cementowo-piaskowa 1:4 3 cm
 płyta żelbetowa gr. 10 cm

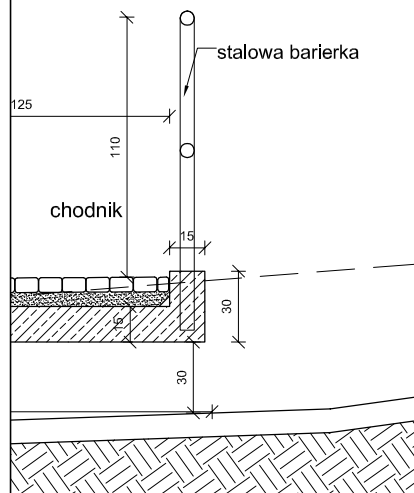

DETAL WYKONANIA BARIERKI OCHRONNEJ KŁADKI KŁ-1 PRZEKRÓJ B-B

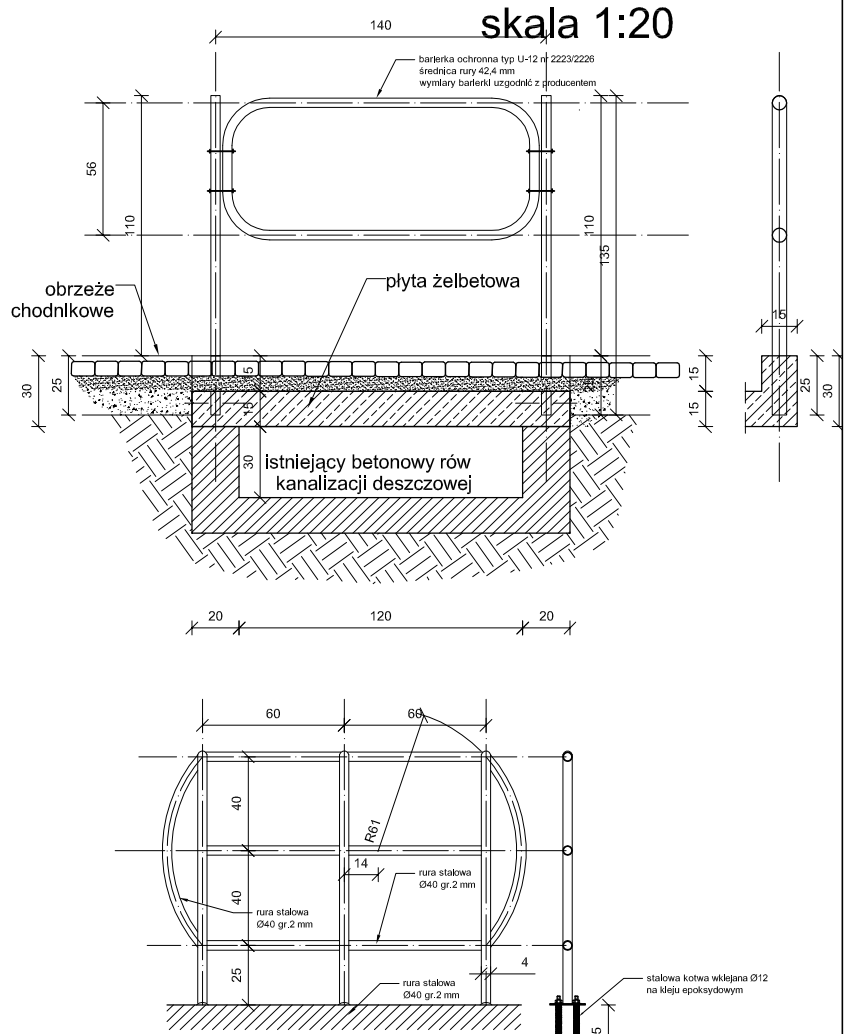

Generalny Realizator Inwestycji Budowlanych sp. z o.o. 30-313 Kraków ul. Mieszcząska 19
 tel./ fax. (012) 412-26-95 ; (012) 266-02-35 ; e-mail- r.mucha@grib.pl d.krzyk@grib.pl

Projektował : mgr inż. Roman Mucha upr.nr. UAN 412/88 MAP/BO/406/01	Podpis:
Opracował : mgr inż. Barbara Gawlik-Kalondji	Podpis:
Sprawdził : mgr inż. Dariusz Krzyk 410/2000 MAP/BO/2338/01	Podpis:

Inwestor: Gmina Cieszyn Rynek 1 43-400 Cieszyn		
Nazwa projektu: "Ogród dwóch brzegów 2013-2015. Rewitalizacja przestrzeni i obiektów Cieszyńskiej Wenecji"		
PROJEKT BUDOWLANY		
Tytuł rysunku: DETAL WYKONANIA BARIERKI OCHRONNEJ KŁADKI KŁ-1	Skala: 1:20	Nr.rys: KŁ-1.3