


# Szczegół usytuowania murku oporowego MO-1

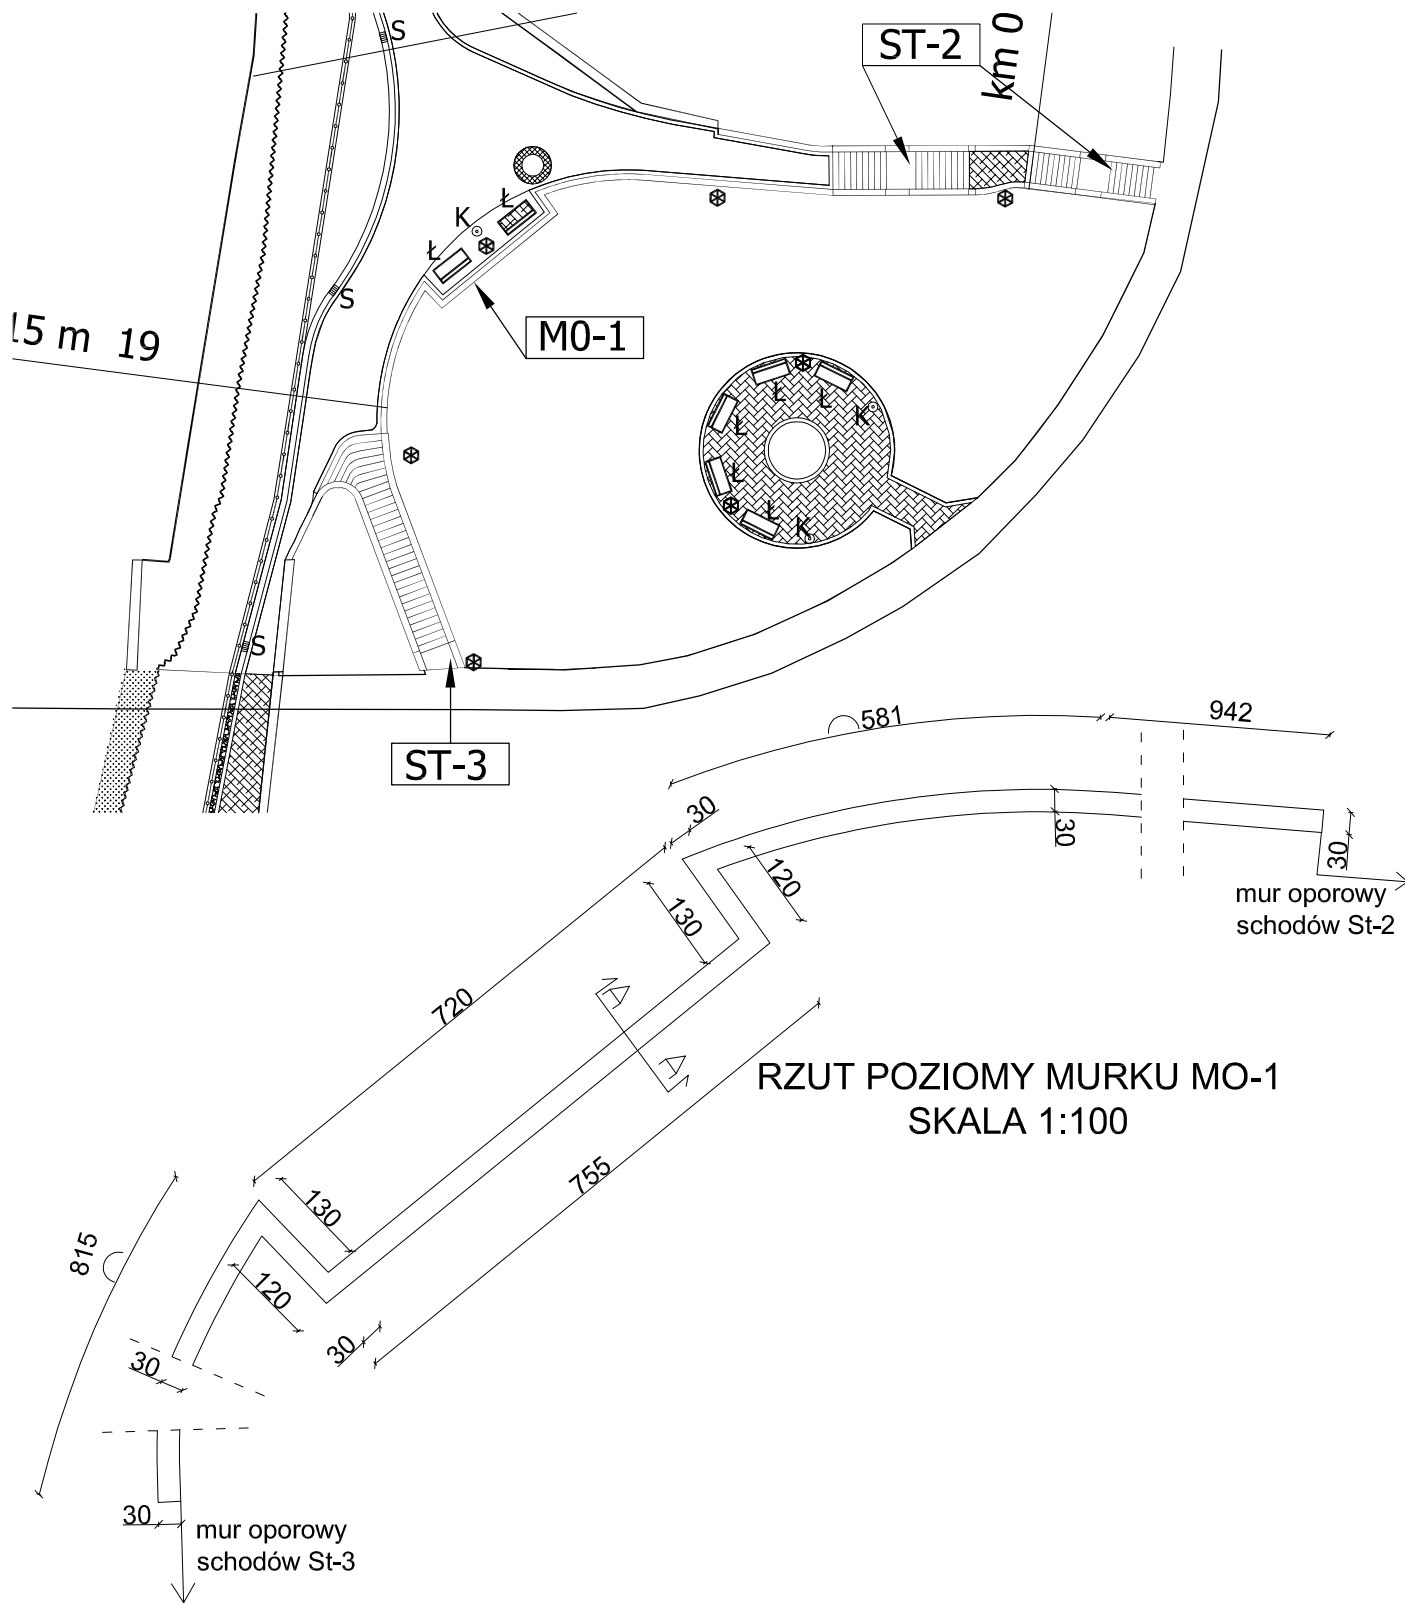

RZUT POZIOMY MURKU MO-1  
SKALA 1:100

 <p>Generálny Realizator Inwestycji Budowlanych sp. z o.o. 30-313 Kraków ul. Mieszcząńska 19 tel./fax. (012) 412-26-95 ; (012) 266-02-35 ; e-mail - r.mucha@grib.pl d.krzyk@grib.pl</p>	
Projektował : <b>mgr inż. Roman Mucha</b> upr.nr. UAN 412/88 MAP/BO/406/01	Podpis:
Opracował : <b>mgr inż. Barbara Gawlik-Kalondji</b>	Podpis:
Sprawdził : <b>mgr inż. Dariusz Krzyk</b> upr.nr. UAN 410/2000 MAP/BO/2338/01	Podpis:

Inwestor: Gmina Cieszyn; Rynek 1; 43-400 Cieszyn		
Nazwa projektu: <b>"Ogród dwóch brzegów 2013-2015. Rewitalizacja przestrzeni i obiektów Cieszyńskiej Wenecji"</b>		
<b>PROJEKT ARCHITEKTONICZNO-BUDOWLANY</b>		
Tytuł rysunku: <b>RZUT POZIOMY MURU MO-1</b>	Skala: <b>1:100</b>	Nr.rys: <b>MO-1.1</b>