



PRZEKRÓJ A-A SKALA 1:20

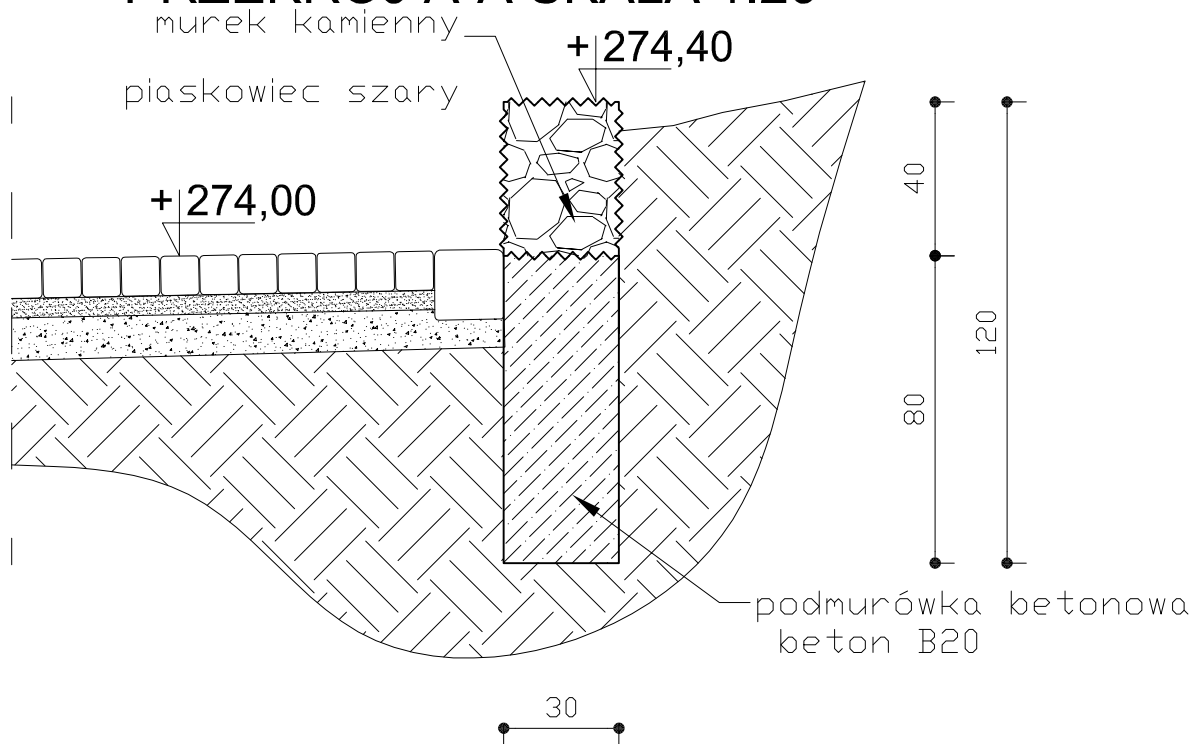

WIDOK Z BOKU SKALA 1:25

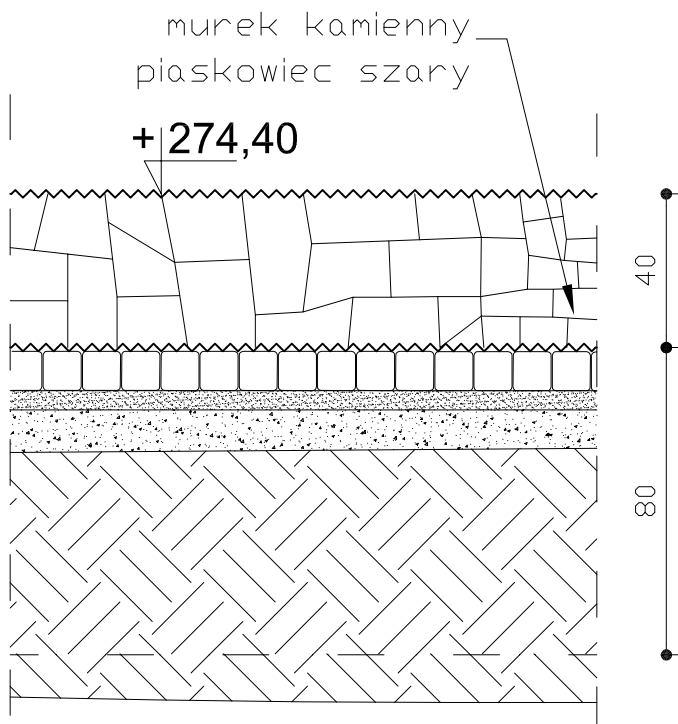

GRIB
 Generalny Realizator Inwestycji Budowlanych sp. z o.o. 30-313 Kraków ul. Mieszczkańska 19
 tel. / fax. (012) 412-26-95 ; (012) 266-02-35 ; e-mail - r.mucha@grtb.pl d.krzyk@grtb.pl

Projektował: mgr inż. Roman Mucha upr.nr. UAN 412/88 MAP/BO/406/01	Podpis:
Opracował: mgr inż. Barbara Gawlik-Kalondji	Podpis:
Sprawdził: mgr inż. Dariusz Krzyk upr.nr. UAN 410/2000 MAP/BO/2338/01	Podpis:

Inwestor: Gmina Cieszyn; Rynek 1; 43-400 Cieszyn		
Nazwa projektu: "Ogród dwóch brzegów 2013-2015. Rewitalizacja przestrzeni i obiektów Cieszyńskiej Wenecji"		
PROJEKT ARCHITEKTONICZNO-BUDOWLANY		
Tytuł rysunku: DETAL WYKONANIA KAMIENNEGO MURU OPOROWEGO	Skala: 1:20	Nr.rys: MO-1.2