


RZUT MURKU MO-2

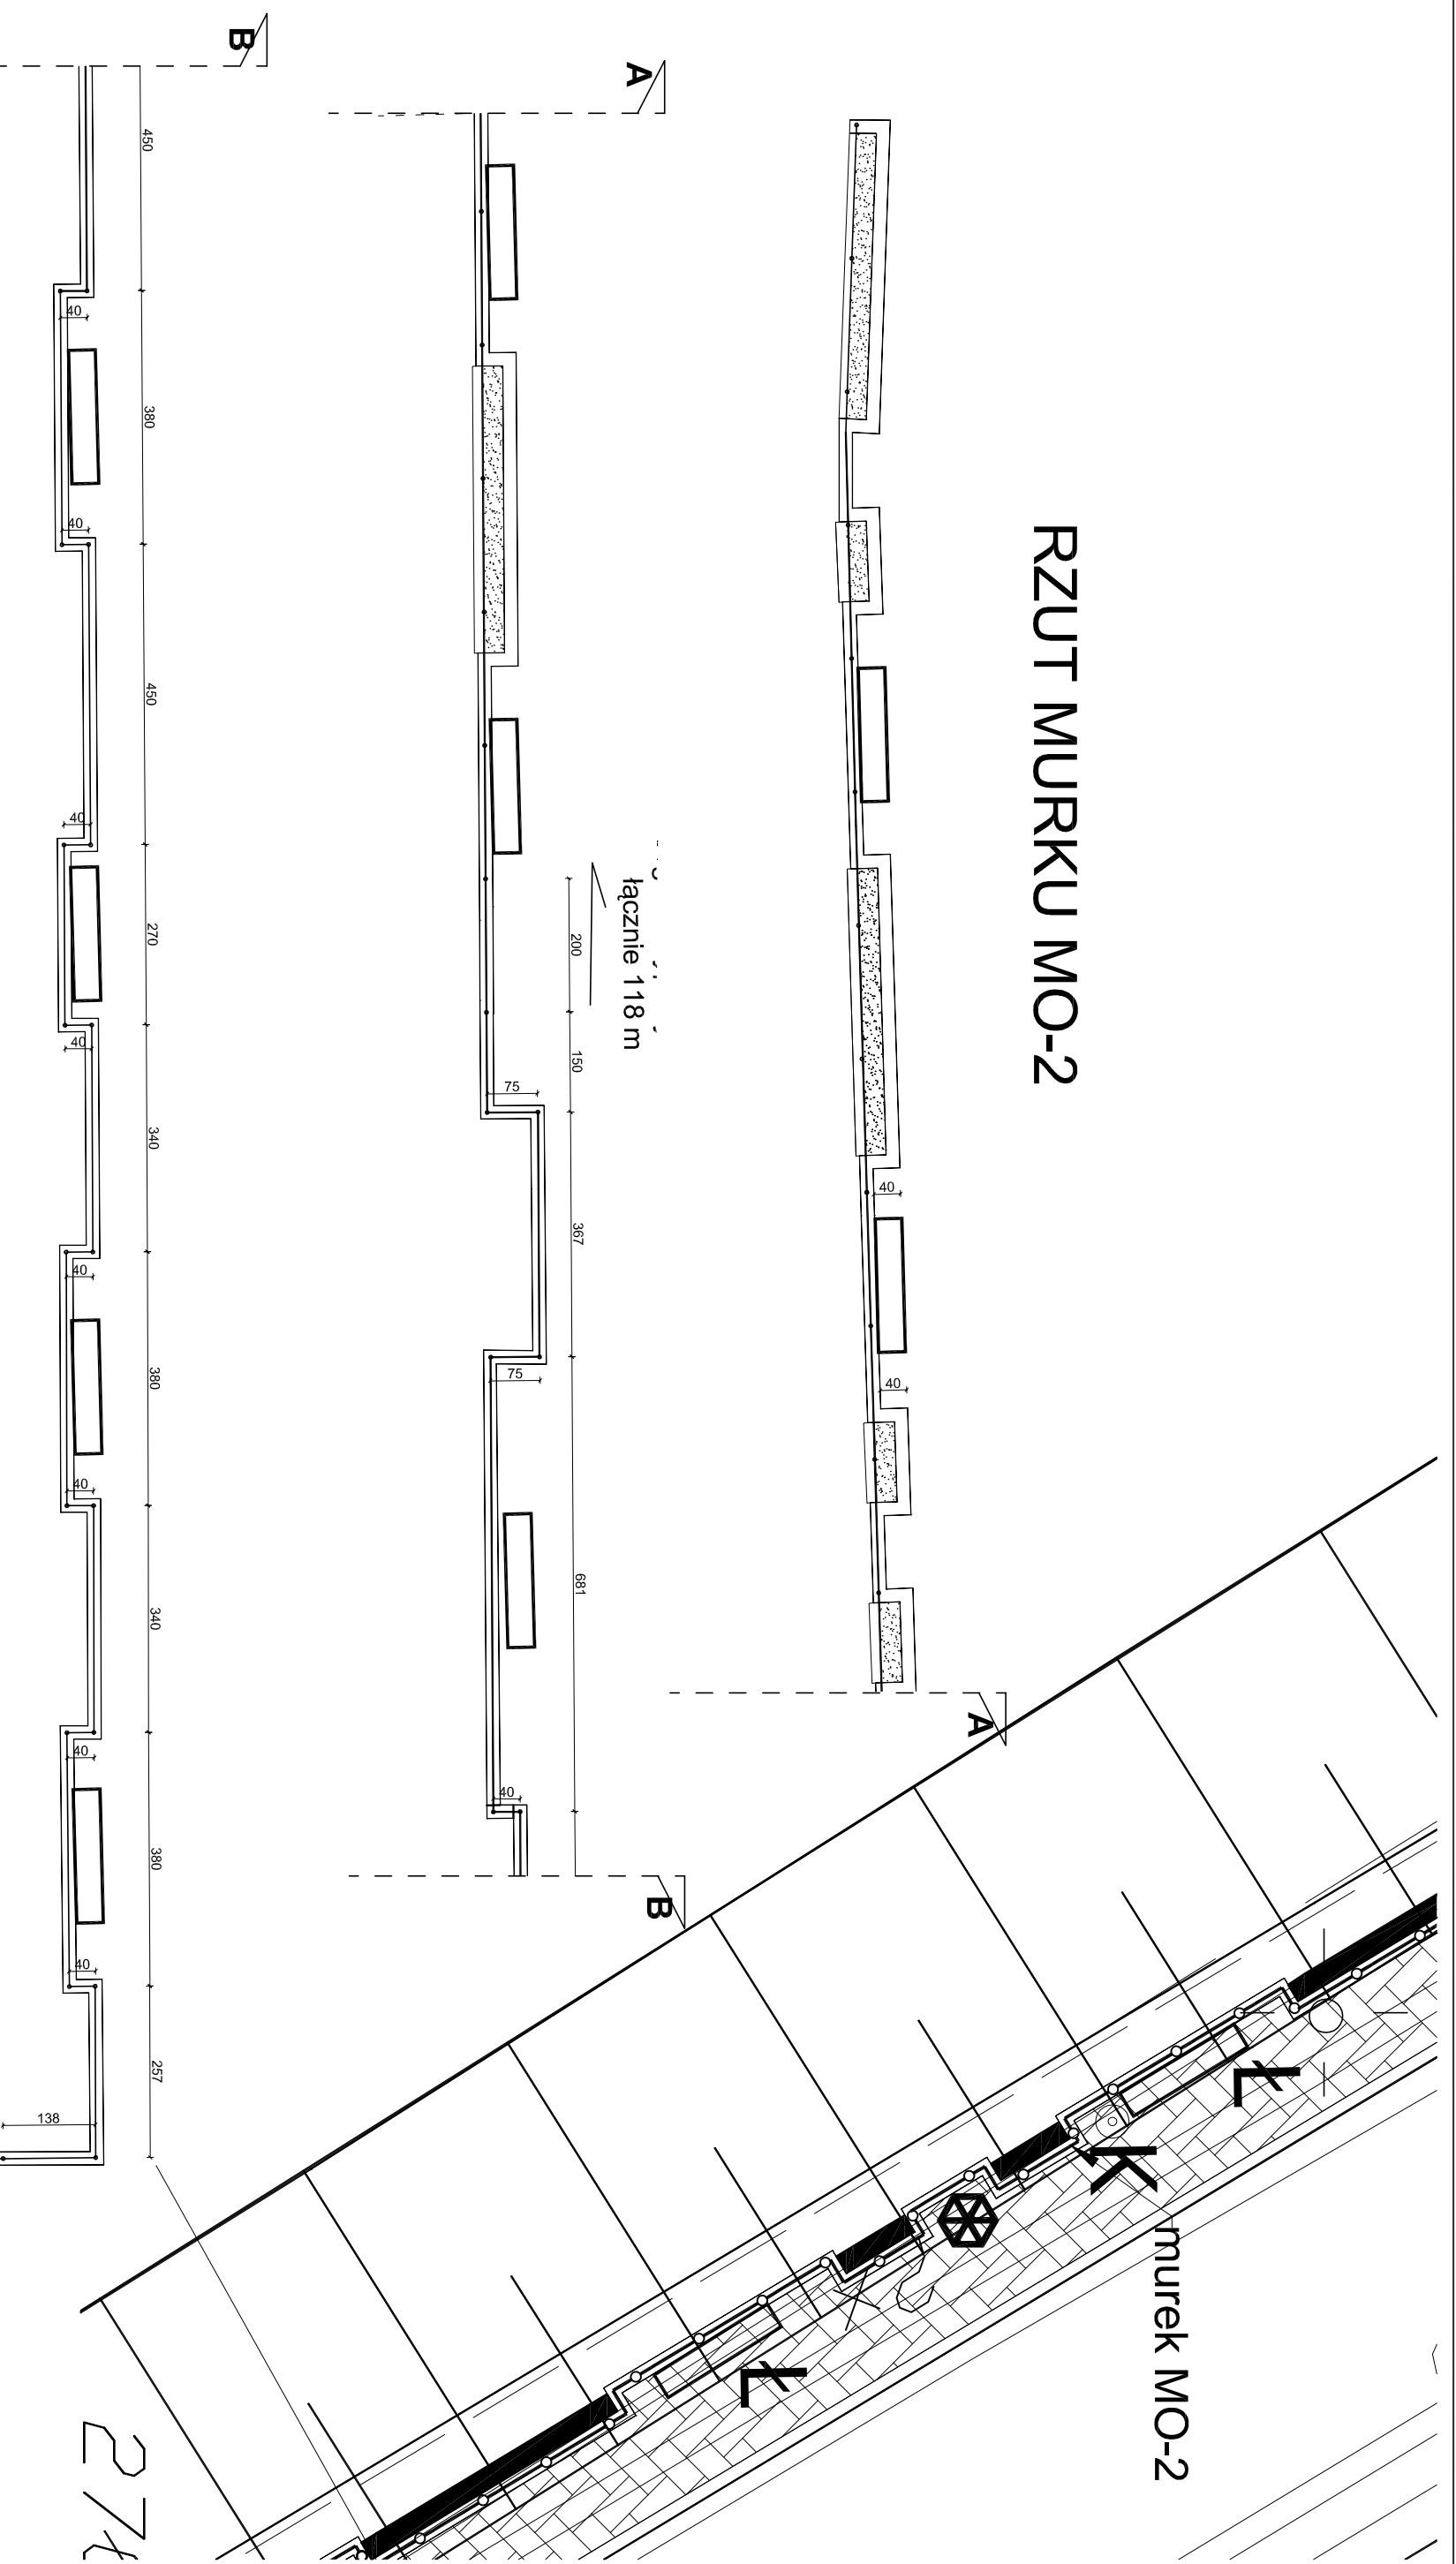

Uwagi:



Generalny Realizator Inwestycji Budowlanych sp. z o.o. 30-313 Kraków ul. Miłosteczkańska 19
tel./ fax. (012) 412-26-95 ; (012) 266-02-35 ; e-mail - pism@grib.pl ; biuro@grib.pl

Projektował: **mgr inż. Roman Mucha**

Podpis:

Opracował: **mgr inż. Barbara Gawlik-Kalondji**

Podpis:

Sprawił: **mgr inż. Roman Mucha**

Podpis:

upr.nr.: UAN 412/00 MB146

Investor:

**Gmina Cieszyn ul. Rynek 1,
43-400 Cieszyn**

Nazwa projektu:
**"Ogród dwóch brzegów 2013-2015. Rewitalizacja przestrzeni
i obiektów Cieszyńskiej Wenecji"**

Tytuł rysunku: **PROJEKT BUDOWLANY**

Skala:

RZUT POZIOMY MURKU MO-2

1:100

Nr rys:

MO-2.1