



RZUT
SKALA 1:50
INWENTARYZACJA SCHODÓW ST-1

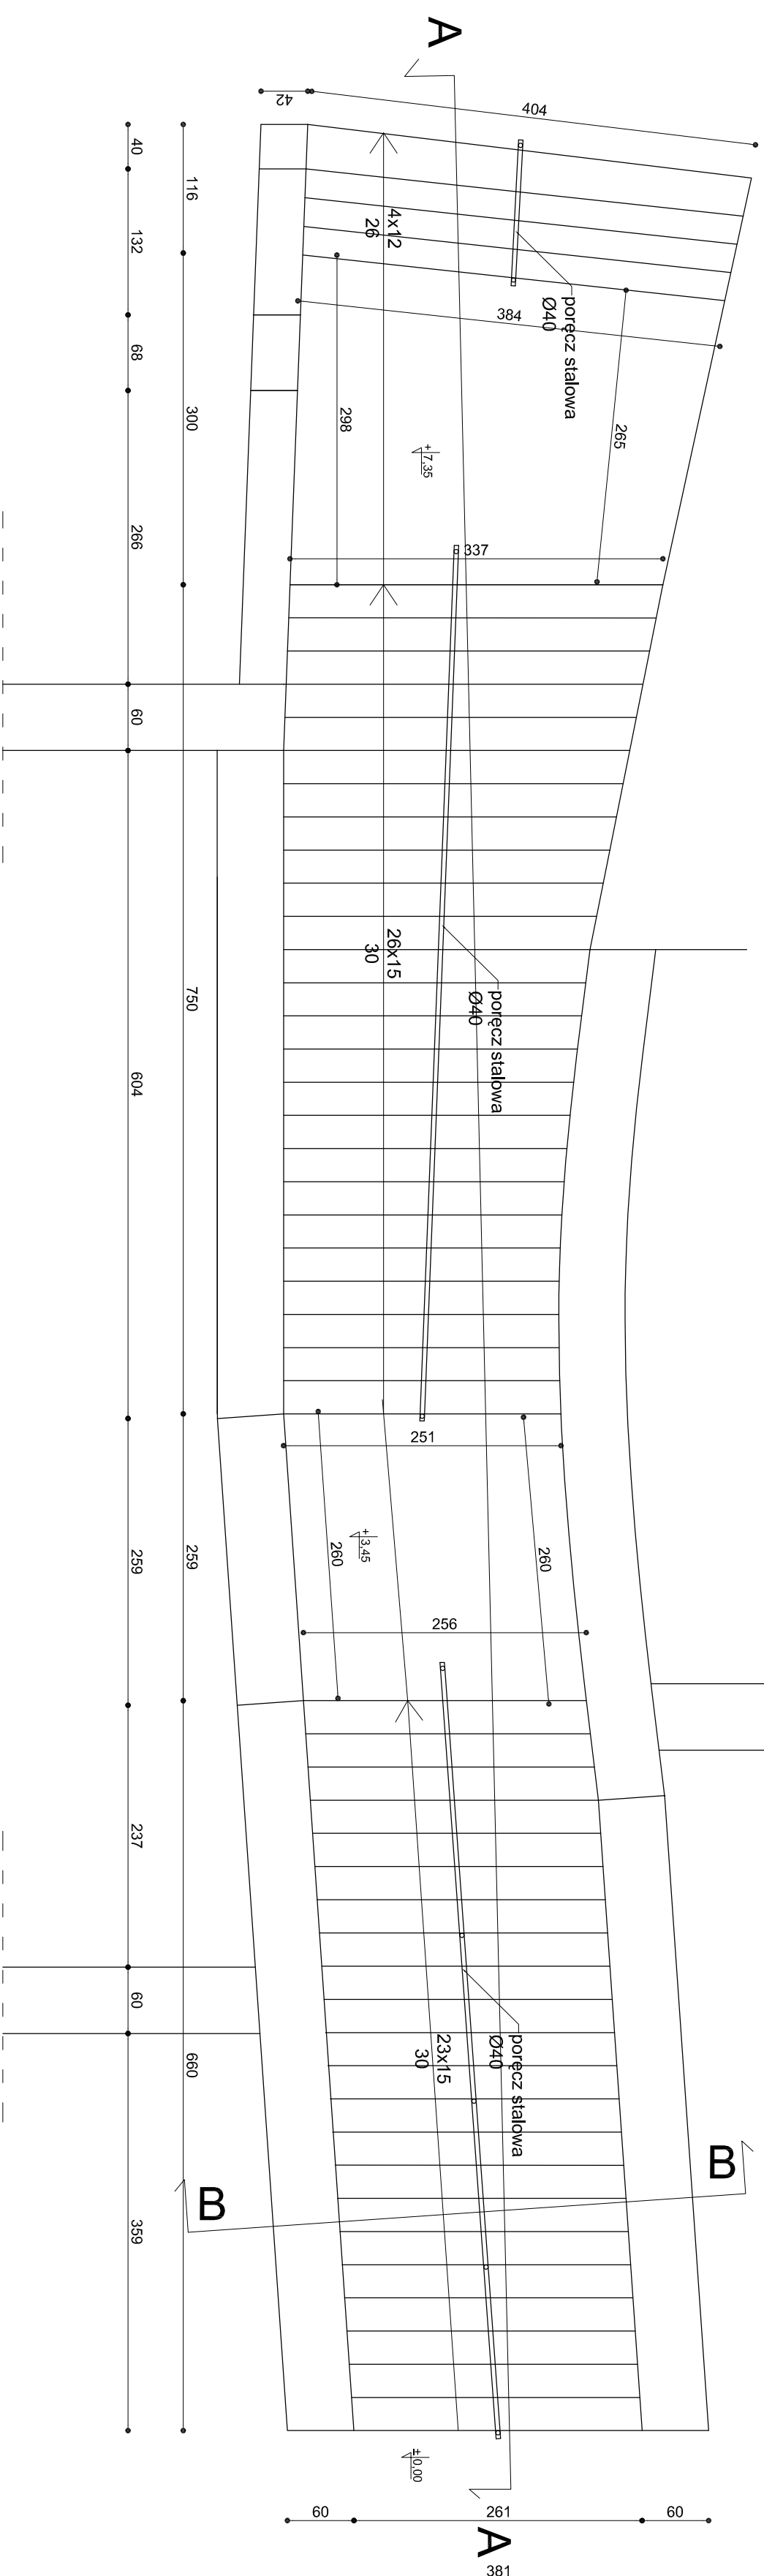

 <p>GRIB Generalny Realizator Inwestycji Budowlanych sp. z o.o. 30-013 Kraków ul. Mszczarska 19 tel./fax. (0)71 412-82-95 ; (0)71 266-02-35 ; e-mail: przem@grib.pl, biuro@projektowo.com</p>		Investor:	
		Gmina Cieszyn ul. Rynek 1, 43-400 Cieszyn	
Projektował:		Nazwa projektu:	
mgr inż. Roman Mucha upr. nr: UAN 412/88 MAF/BO/406/01		"Ogród dwóch brzegów 2013-2015. Rewitalizacja przestrzeni i obiektów Cieszyńskiej Wenecji"	
Opracował:		Tytuł rysunku:	
mgr inż. Barbara Gawlik-Kalondjfi		INWENTARYZACJA RZUT	
Sprawdził:		Skala:	
mgr inż. Dariusz Krzyk 410/2000 MAF/BO/2338/01		1:50	
Podpis:		Nr rys:	
		ST-1.1	