



REMONT SCHODÓW ST-1

RZUT SKALA 1:50

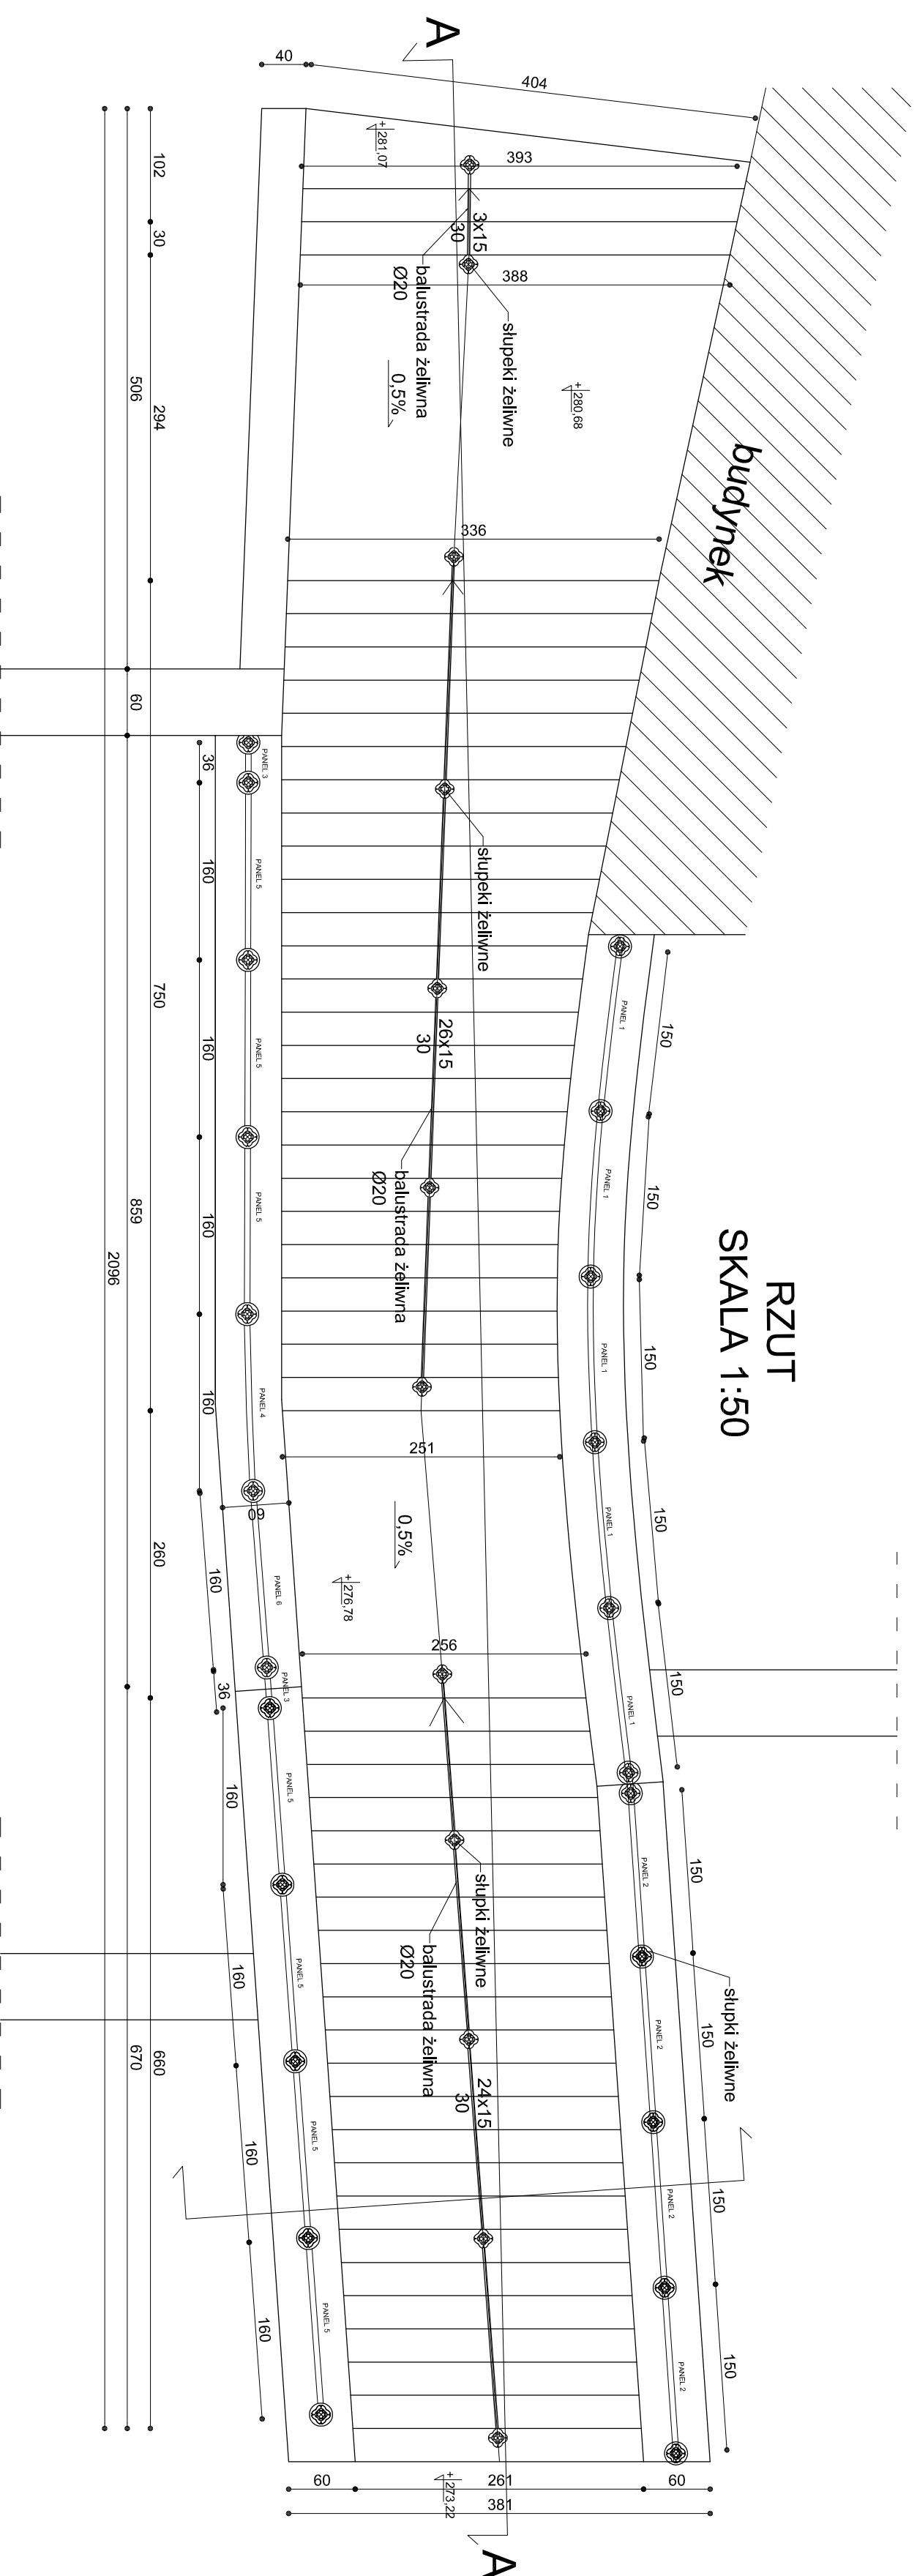

 <p>GRIB Generalny Realizator Inwestycji Budowlanych sp. z o.o. 30-313 Kraków ul. Miśszczańska 19 Tel./fax: (012) 4125090 ; (012) 2654530 ; e-mail: biuro@grib.pl, kalendarz@grib.pl</p>		Inwestor: Gmina Cieszyn ul. Rynek 1, 43-400 Cieszyn	
Projektował: mgr inż. Roman Mucha		Nazwa projektu: "Ogród dwóch brzegów 2013-2015. Rewitalizacja przestrzeni i obiektów Cieszyńskiej Wenecji"	
Upr. nr: UAN 412/88 MAPI/BO/406/01		Tytuł rysunku: PROJEKT ARCHITEKTONICZNO-BUDOWLANY	
Opracował: mgr inż. Barbara Gawlik-Kalondji		Skala: 1:50	
Sprawdził: mgr inż. Dariusz Krzyk		Nr.rys: ST-1.4	
4.10.2000 MAPI/BO/2339/01			