



REMONT SCHODÓW ST-1  
WIDOK Z BOKU  
SKALA 1:50

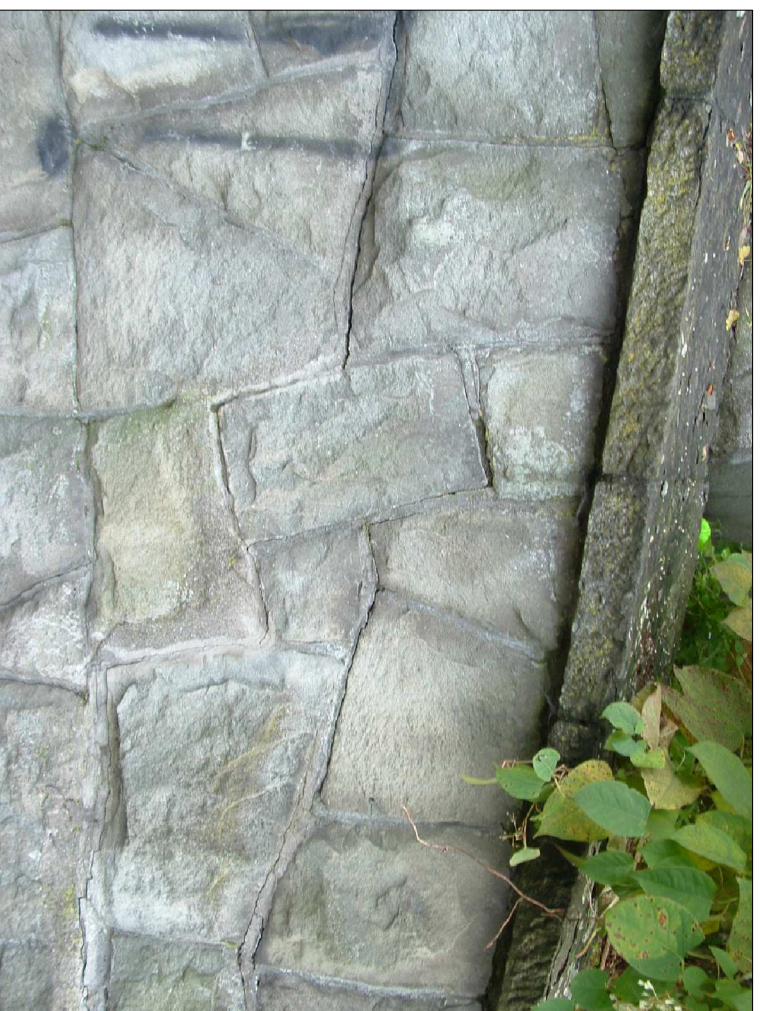

rzeczywisty widok elewacji muru  
kamiennego

 <b>GRIB</b> Generalny Realizator Inwestycji Budowlanych sp. z o.o. 30-313 Kraków ul.Młkiszczńska 19 Tel./fax: (0)12/4125090 ; (0)12/2054530 ; e-mail: biuro@grib.pl, kalendarz@grib.pl		Inwestor: <b>Gmina Cieszyn ul. Rynek 1, 43-400 Cieszyn</b>	
Projektował: <b>mgr inż. Roman Mucha</b> upr.nr. UAN 412/88 MAPI/BO/406/01	Podpis:	Nazwa projektu: <b>"Ogród dwóch brzegów 2013-2015. Rewitalizacja przestrzeni i obiektów Cieszyńskiej Wenecji"</b>	
Opracował: <b>mgr inż. Barbara Gawlik-Kalondji</b>	Podpis:	Typul rysunku: <b>PROJEKT ARCHITEKTONICZNO-BUDOWLANY PROJEKT BUDOWLANY ELEWACJA</b>	
Sprawdził: <b>mgr inż. Dariusz Krzyk</b> 410/2000 MAPI/BO/2339/01	Podpis:	Skala: <b>1:50</b>	Nr.rys: <b>ST-1.6</b>