


INWENTARYZACJA SCHODÓW St-3

RZUT
SKALA 1:50

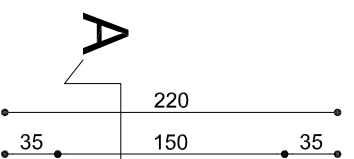

PRZEKRÓJ A-A
SKALA 1:50

mur kamienny


detal I

stopnie betonowe




chodnik
asfaltowy


PRZEKRÓJ B-B
SKALA 1:50

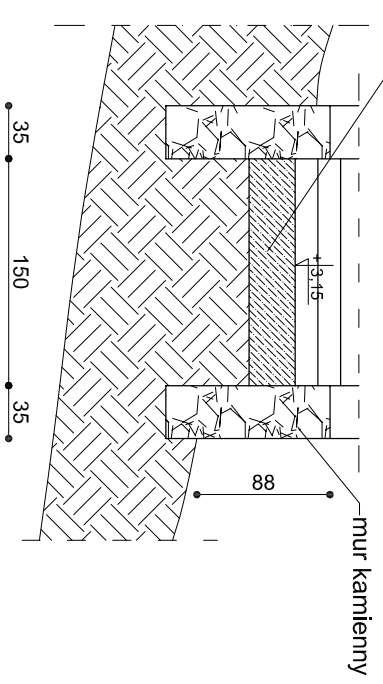

DETAIL I
Skala 1:25

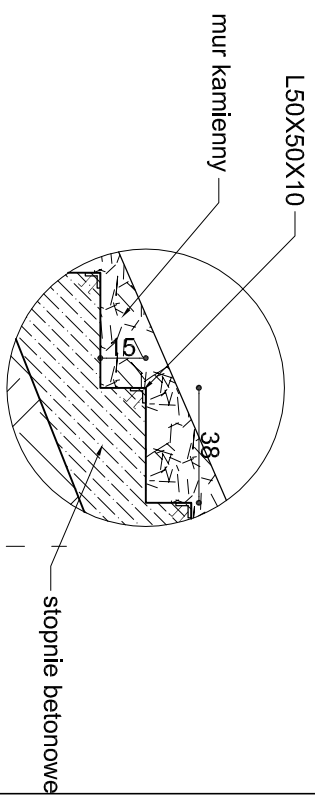

WIDOK Z BOKU
SKALA 1:50

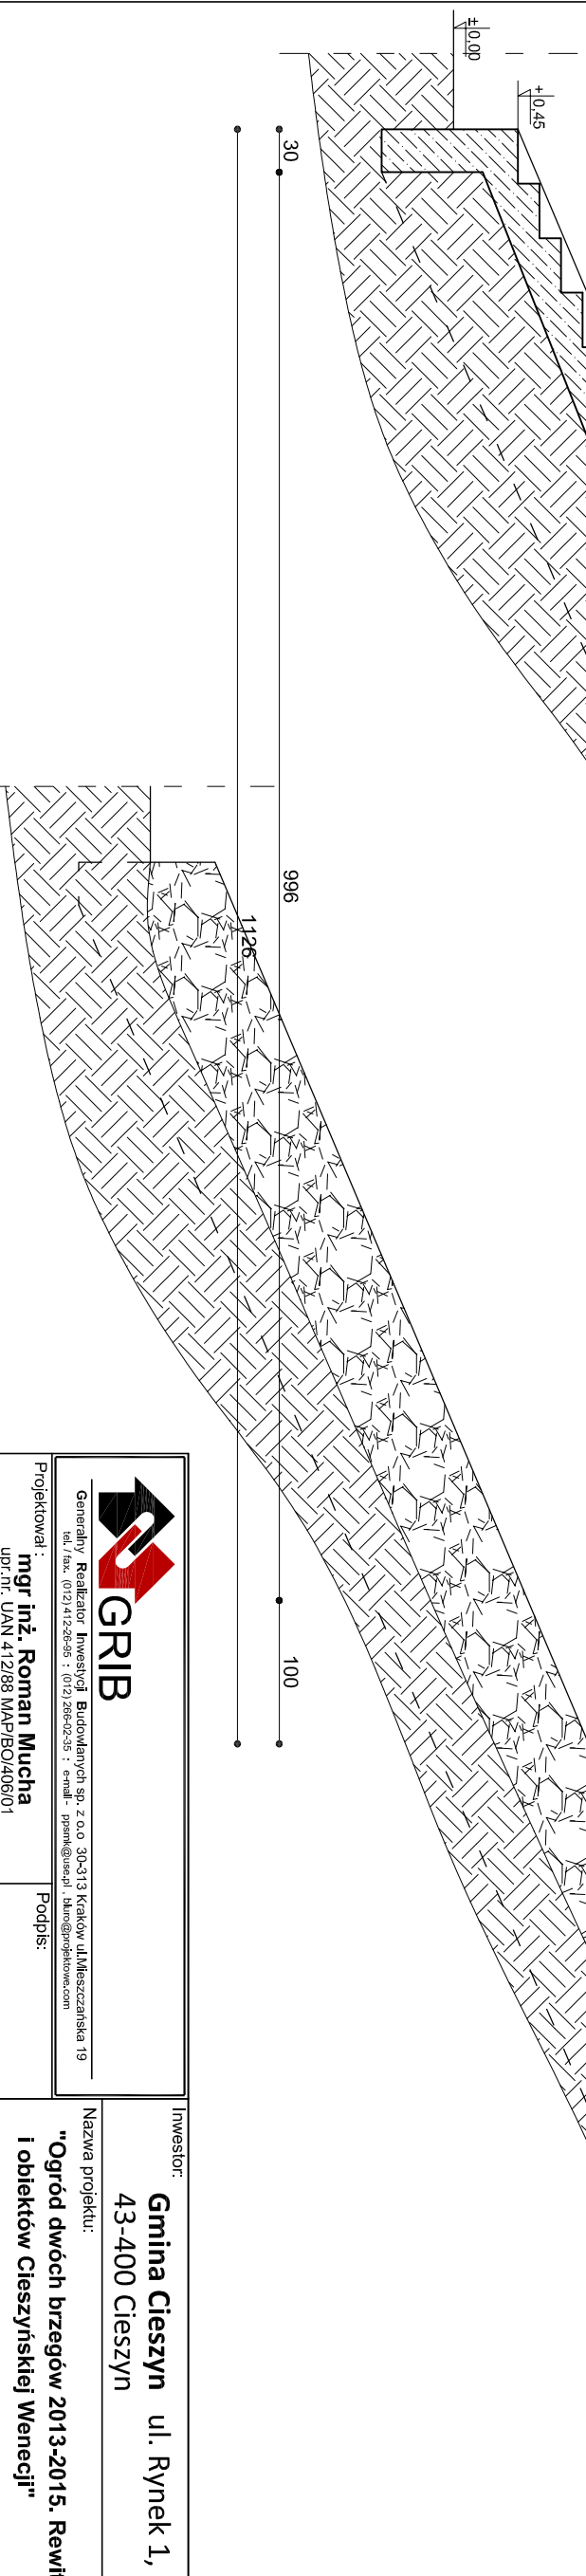

Generalny Realizator Inwestycji Budowlanych sp. z o.o. 30-013 Kraków ul.Mieszczanska 19
tel./fax: (012) 412-26-55 ; (012) 266-02-35 ; e-mail: pismk@usagji_tkmw@projektowe.com

Projektował: **mgr inż. Roman Mucha**
upr.:nr: UAN 412/88 MAP/BO/406/01

Opracował: **mgr inż. Barbara Gawlik-Kalondji**

Sprawdził: **mgr inż. Dariusz Krzyk**
410/2000 MAP/BO/2338/01

Investor: **Gmina Cieszyn ul. Rynek 1,
43-400 Cieszyn**

Nazwa projektu: **"Ogród dwóch brzegów 2013-2015. Rewitalizacja przestrzeni i obiektów Cieszyńskiej Wenecji"**

PROJEKT ARCHITEKTONICZNO-BUDOWLANY

Tytuł rysunku: **INWENTARYZACJA SCHODÓW**
Skala: **1:50**
Nr.rys.: **ST-3.1**