ZAKRES PRAC REMONTOWYCH I ROZBUDOWY SCHODY TERENOWE ST–3

RZUT SKALA 1:50

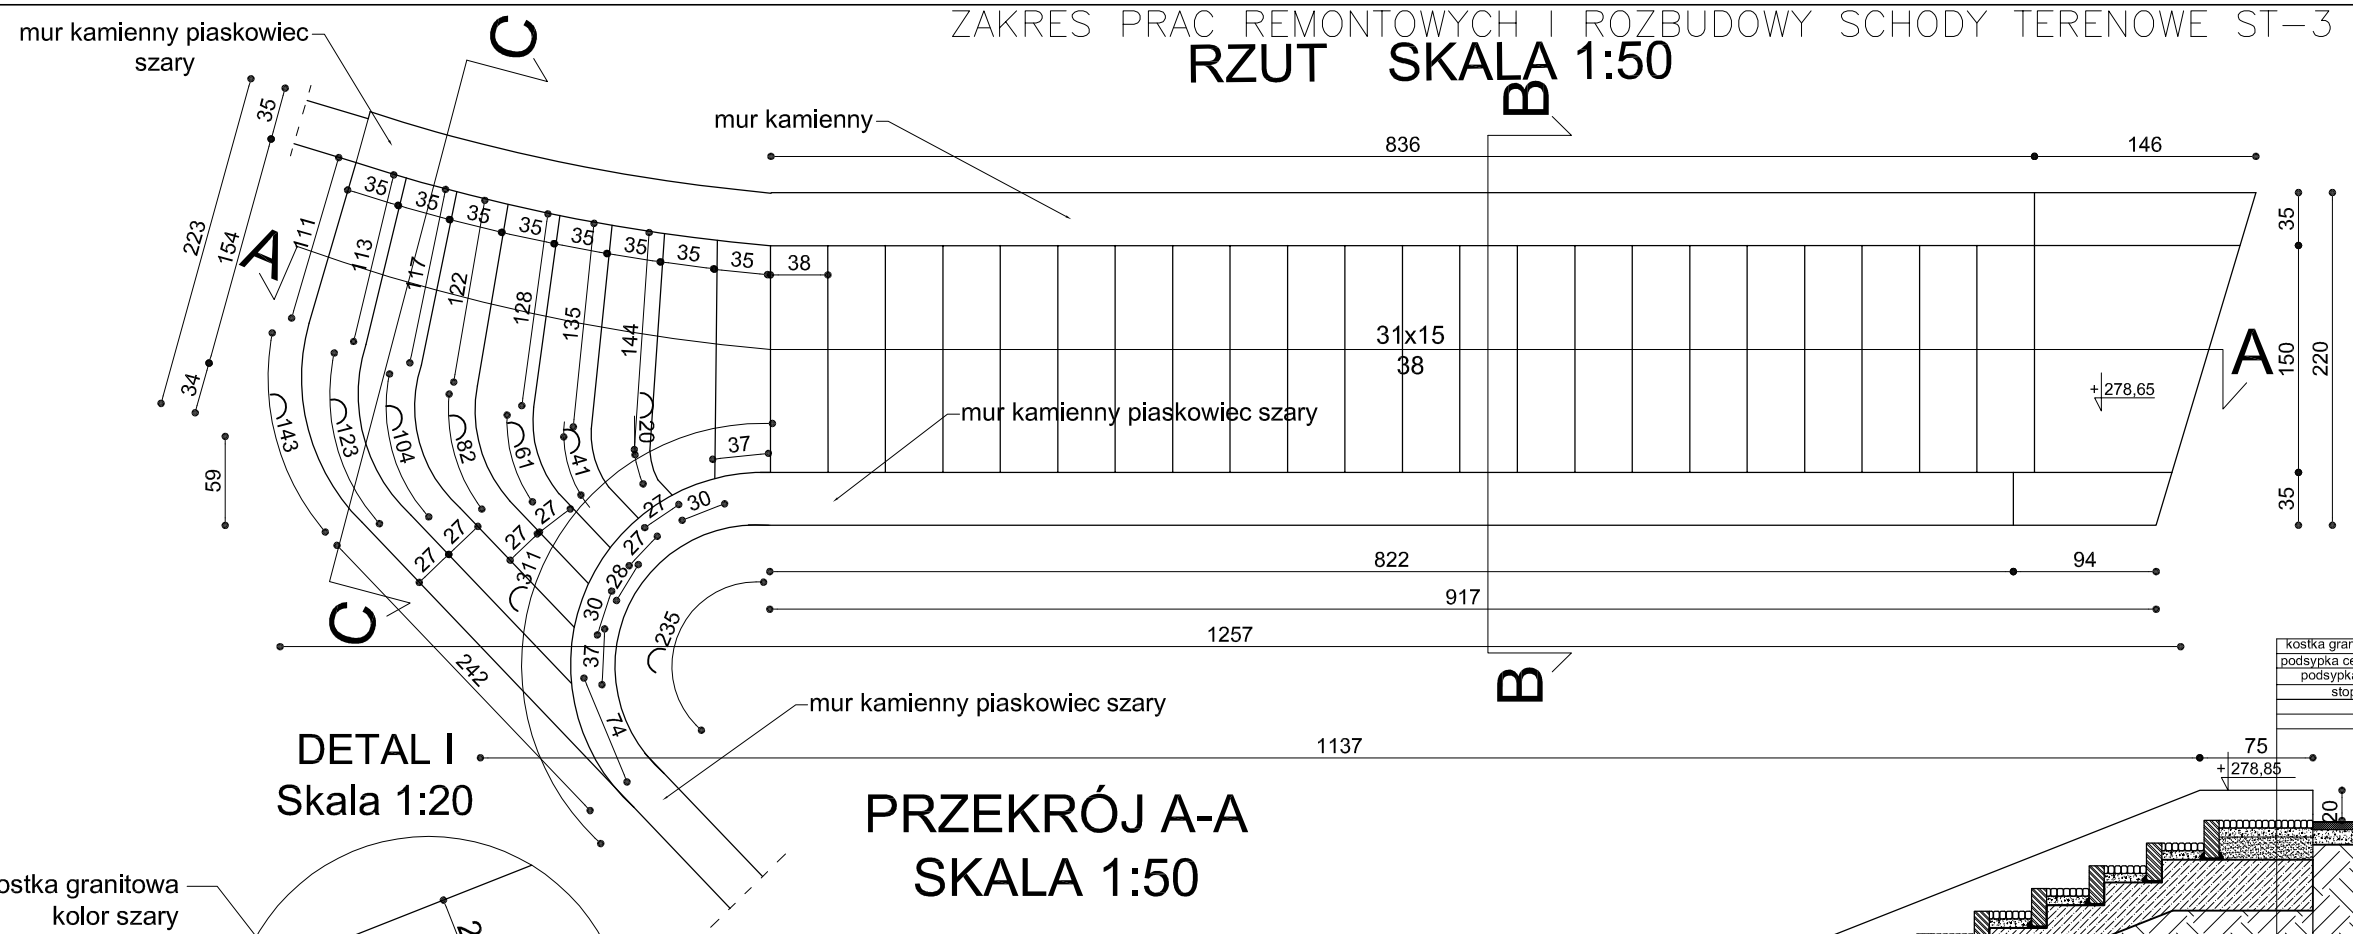

DETAL I
Skala 1:20

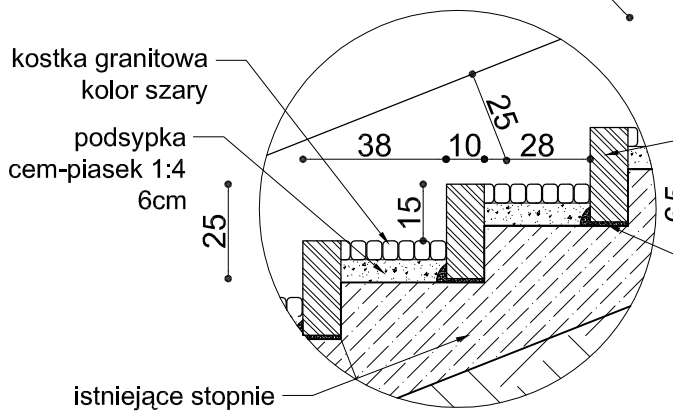

PRZEKRÓJ A-A
SKALA 1:50

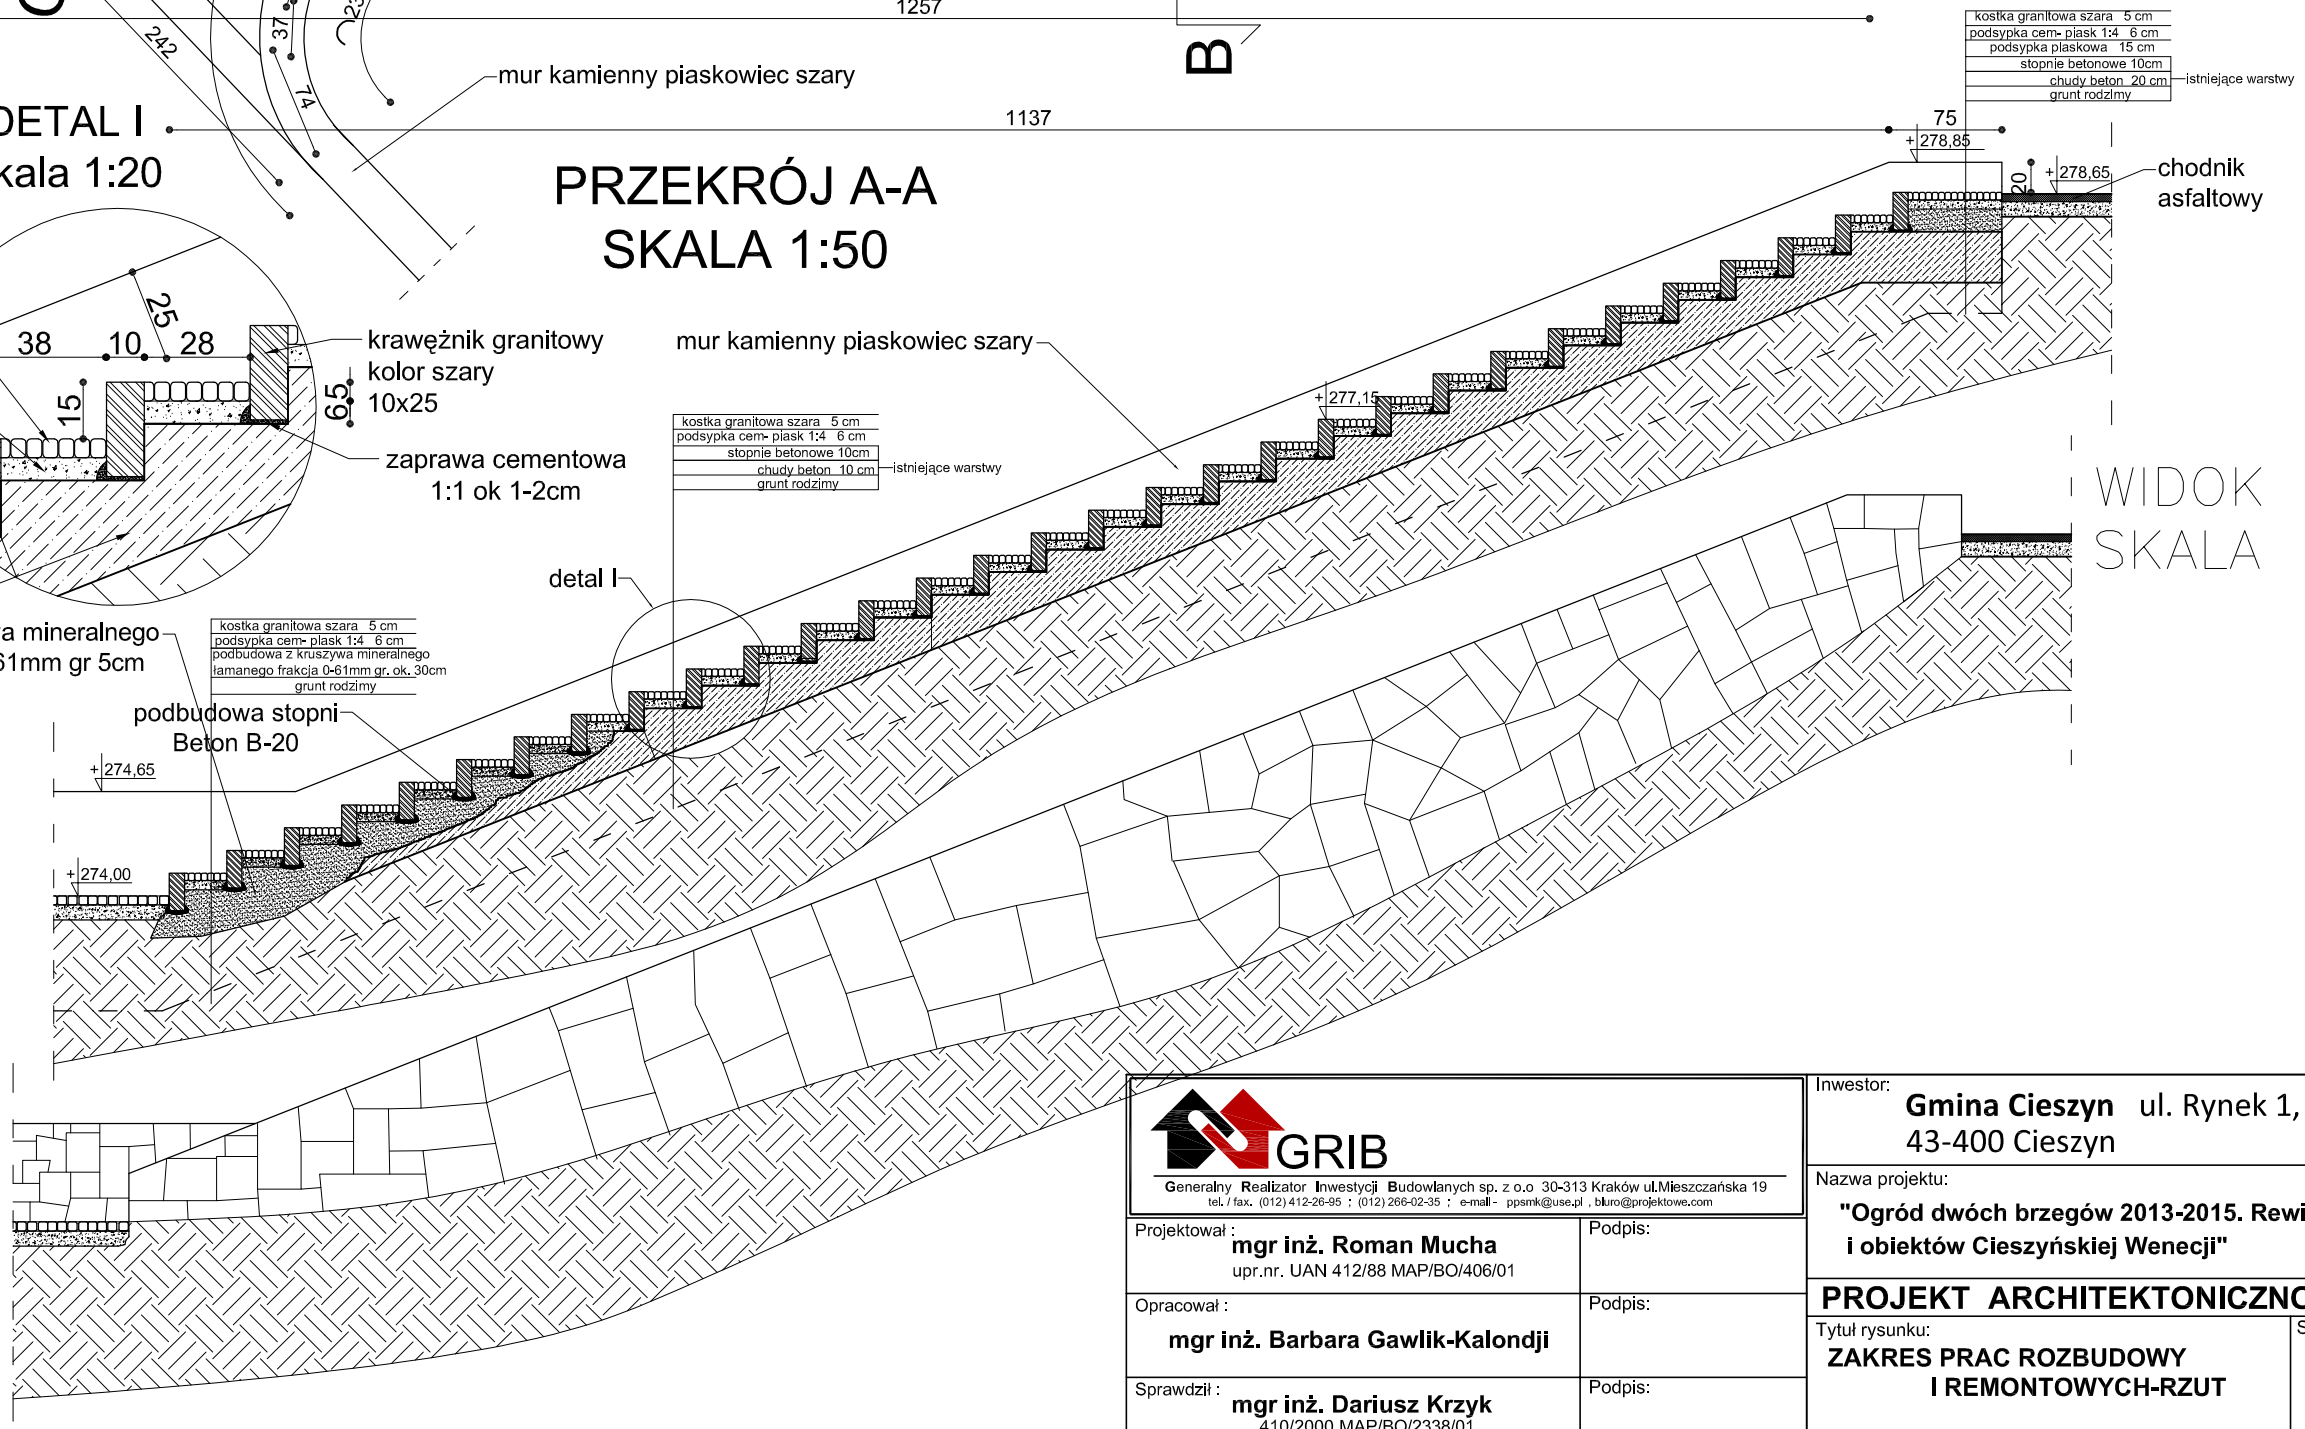

WIDOK Z BOKU
SKALA 1:50

GRIB
Generalny Realizator Inwestycji Budowlanych sp. z o.o 30-313 Kraków ul.Mieszczańska 19
tel. / fax. (012) 412-26-95 ; (012) 266-02-35 ; e-mail - ppsmk@use.pl . biuro@projektowe.com

Projektował : **mgr inż. Roman Mucha** upr.nr. UAN 412/88 MAP/BO/406/01	Podpis:
Opracował : **mgr inż. Barbara Gawlik-Kalondji**	Podpis:
Sprawdził : **mgr inż. Dariusz Krzyk** 410/2000 MAP/BO/2338/01	Podpis:

Inwestor: **Gmina Cieszyn** ul. Rynek 1, 43-400 Cieszyn

Nazwa projektu:
"Ogród dwóch brzegów 2013-2015. Rewitalizacja przestrzeni i obiektów Cieszyńskiej Wenecji"

PROJEKT ARCHITEKTONICZNO-BUDOWLANY

Tytuł rysunku:	Skala:	Nr.rys:
ZAKRES PRAC ROZBUDOWY I REMONTOWYCH-RZUT	1:50 1:25	ST-3.2